


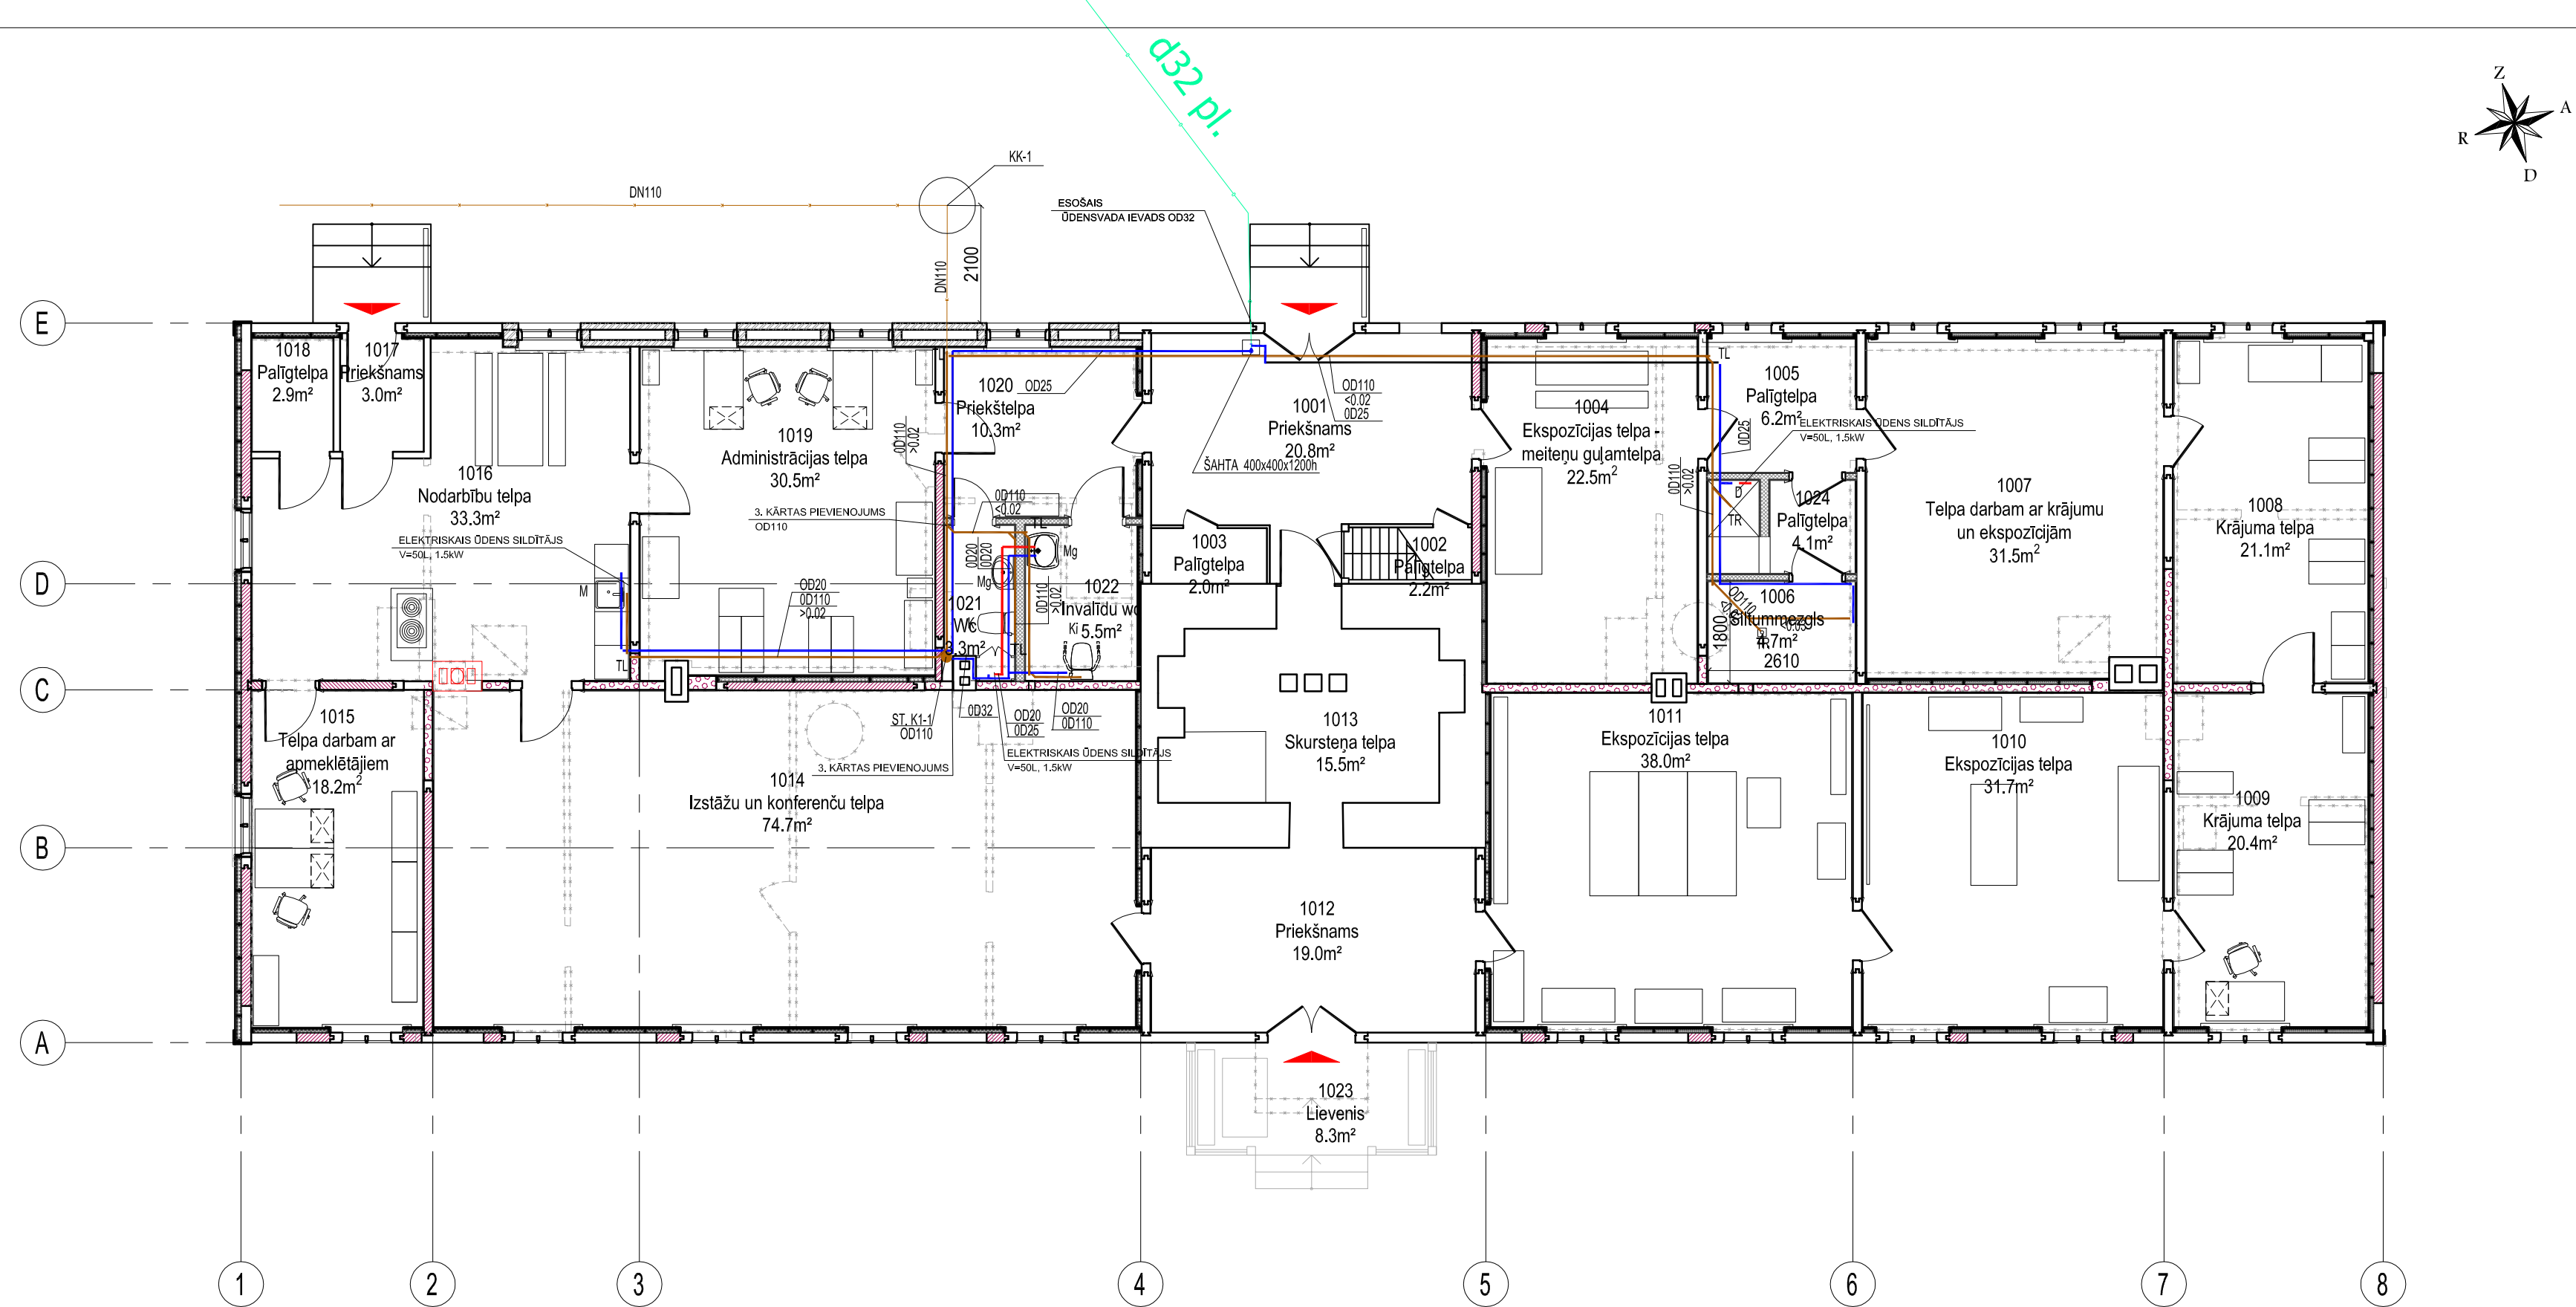

Telpu eksplikācija		
Nr.	Telpas nosaukums	Platība kv.m
1001	Priekšnams	20.8m²
1002	Palīgtelpa	2.2m²
1003	Palīgtelpa	2.0m²
1004	Ekspozīcijas telpa - meiteņu guļamtelpa	22.7m²
1005	Palīgtelpa	6.2m²
1006	Siltummezgls	4.7m²
1007	Telpa darbam ar krājumu un ekspozīcijām	31.5m²
1008	Krājuma telpa	21.1m²
1009	Krājuma telpa	20.4m²
1010	Ekspozīcijas telpa	31.7m²
1011	Ekspozīcijas telpa	38.0m²
1012	Priekšnams	19.0m²
1013	Skursteņa telpa	15.5m²
1014	Izstāžu un konferenču telpa	74.7m²
1015	Telpa darbam ar apmeklētājiem	18.2m²
1016	Nodarbību telpa	33.3m²
1017	Priekšnams	3.0m²
1018	Palīgtelpa	2.9m²
1019	Administrācijas telpa	30.5m²
1020	Priekštelpa	10.3m²
1021	Wc	3.3m²
1022	Invalīdu wc	5.5m²
1023	Lievenis	8.3m²
1024	Palīgtelpa	4.1m²
		429.8m²

- Piezīmes:
- Rasējumā doti principiālie risinājumi.
 - Darba zīmējumus un mezglu detalizētus risinājumus izstrādā būvuzņēmējs un saskaņo ar būvprojekta autoru.
 - Apzīmējumus skatīties UK-1 lapā.
 - Augstuma atzīmes iekavās absolūtās.

Pasūtītājs: Talsu novada pašvaldība reģ. Nr. 90009113532 Kareivju iela 7, Talsi, LV-3201	Pasūtītāja Nr.: 647-09-2026	Rasējums: Pirmā stāva plāns ar UK tīkliem	
	Datums: 16.06.2026.		
Projektētājs: SIA "ARHITEKTES INĀRAS CAUNĪTES BIROJS" Reģ. Nr. 50003496771, Būvkomersanta reģ. Nr. 0242-R Cēsu iela 26-13, Rīga, LV-1012 Tālrunis: 29173009, E-pasts: caunites.birojs@gmail.com		Būvprojekta daļas vad.: Aija Gaile	
Objekts: Kubalu skolas - muzeja skolas ēkas restaurācija		Izstrādāja: Aija Gaile	
Adrese: "Kubalu skola", Sausteres ciems, Dundagas pagasts, Talsu novads, LV-3270 (kadastra Nr. 88500270053)		Marka: UK	Stadija: BP
		Lapas izmērs: A3(L-A2)	Lapa: UK-2