


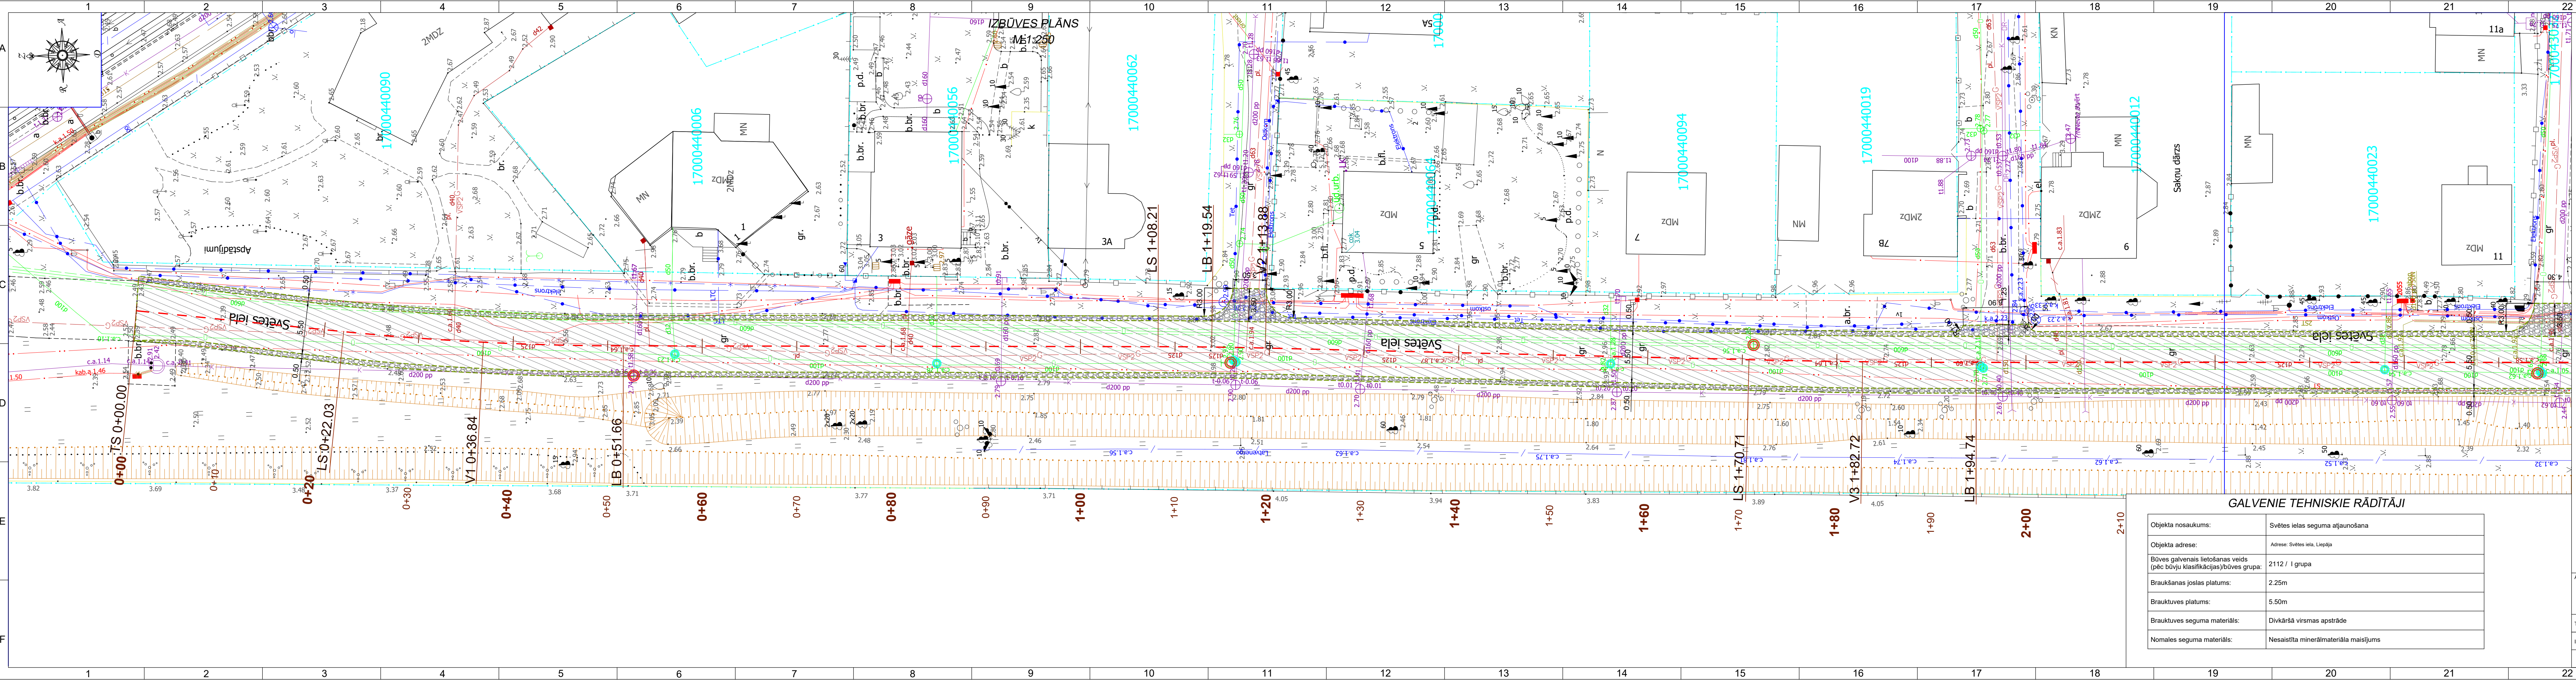

PLĀNA APZĪMĒJUMI:

	Divkārt virsmas apstrāde VAG2 16/22 un 8/11 (granīta šķembas) (veicot grunt. ar granīta sīkšķembu iestrādi)
	Nesaistītu minerālmateriālu maisījuma pamata izlīdzinošā kārtā fr. 0/32ps, hvid.=10cm
	Projektētā segumu robeža
	Projektētā ceļa ass
	Projektētie izmēri
	Projektētie rādusī
	Esošo aku vāku līmeņošanas projektētā seguma līmenī.
	Ja nepieciešams akas lūkas nomaīņa uz "peldošās" tipu un bojāto elementu nomaīņa.
	Esošo aizbīdņu kapju līmeņošanas projektētā seguma līmenī.
	Ja nepieciešams kapes nomaīņa uz "peldošās" tipu un bojāto elementu nomaīņa.

ATBILDIGĀS PROJEKTĒTĀJS:

TS-CD DAĻAS VAD.:	M. JAKOVICKIS	MARKA:	TS-CD
IZSTRĀDĀJA:	M. JAKOVICKIS	MĒROGS:	1:250

BŪVNĒCĪBAS IEROSINĀTĀJS:

Liepājas pilsētas Komunālā pārvalde

OBJEKTS UN ADRESE:

Svītes ielas seguma atjaunošana
Adrese: Svītes iela, Liepāja

RĀSĒJUMS:

Segumu plāns

RĀSĒJUMA NR.:	TS-CD-1	LAPAS:	1	LAPA:	1
---------------	---------	--------	---	-------	---