


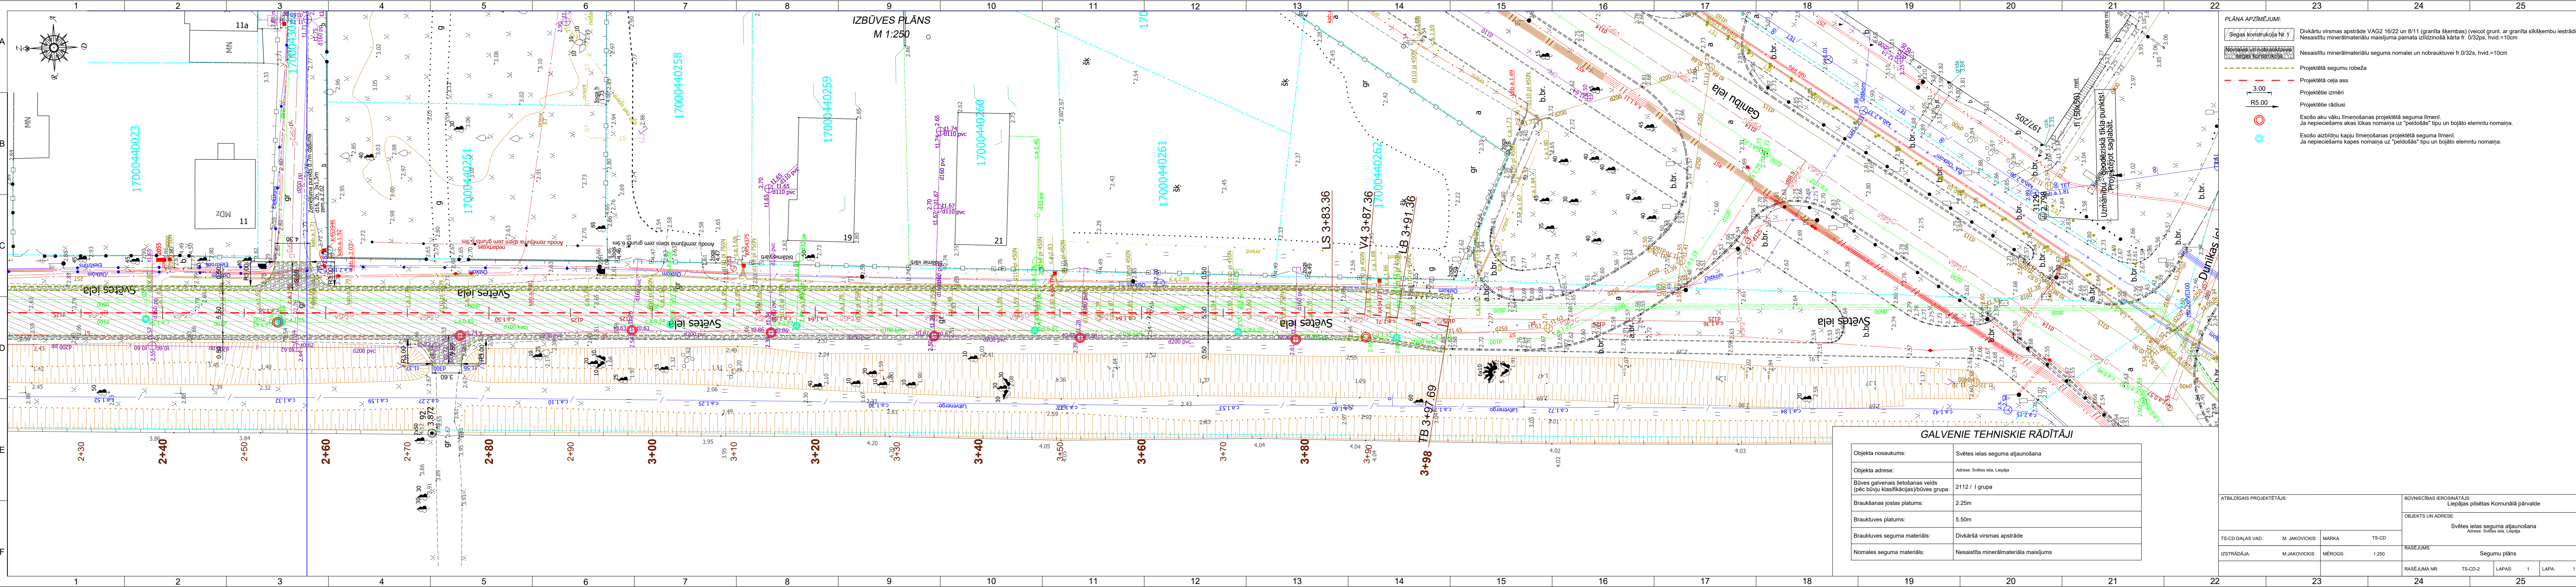

IZBŪVES PLĀNS
M 1:250

PLĀNA APZĪMĒJUMI:

- Segas konstrukcija Nr.1
- Nomaļas un nobrauktuves segas konstrukcija
- Projektētā segumu robeža
- Projektētā ceļa ass
- Projektētie izmēri
- Projektētie rādīsi
- Esošo aku vāku līmeņošanas projektētā seguma līmenī.
- Ja nepieciešams akas lūkas nomaļņa uz "peldošās" tipu un bojāto elementu nomaļņa.
- Esošo aizbīdņu kapju līmeņošanas projektētā seguma līmenī.
- Ja nepieciešams kapes nomaļņa uz "peldošās" tipu un bojāto elementu nomaļņa.

GALVENIE TEHNISKIE RĀDĪTĀJI

Objekta nosaukums:	Svētes ielas seguma atjaunošana
Objekta adrese:	Adrese: Svētes iela, Liepāja
Būves galvenais lietošanas veids (pēc būvju klasifikācijas)/būves grupa:	2112 / I grupa
Braukšanas joslas platums:	2.25m
Brauktuves platums:	5.50m
Brauktuves seguma materiāls:	Divkārsā virsmas asfālds
Nomaļas seguma materiāls:	Nesaistīta minerālmateriāla maisījums

ATBILDIGAIS PROJEKTĒTĀJS:				BŪVNĒCĪBAS IEROSINĀTĀJS: Liepājas pilsētas Komunālā pārvalde			
OBJEKTS UN ADRESE: Svētes ielas seguma atjaunošana Adrese: Svētes iela, Liepāja				RĀSĒJUMS: Segumu plāns			
TS-CD DAĻAS VAD.:	M. JAKOVICKIS	MARKA:	TS-CD	RĀSĒJUMA NR.:	TS-CD-2	LAPAS:	1
IZSTRĀDĀJA:	M. JAKOVICKIS	MĒROGS:	1:250	LAPA:	1		