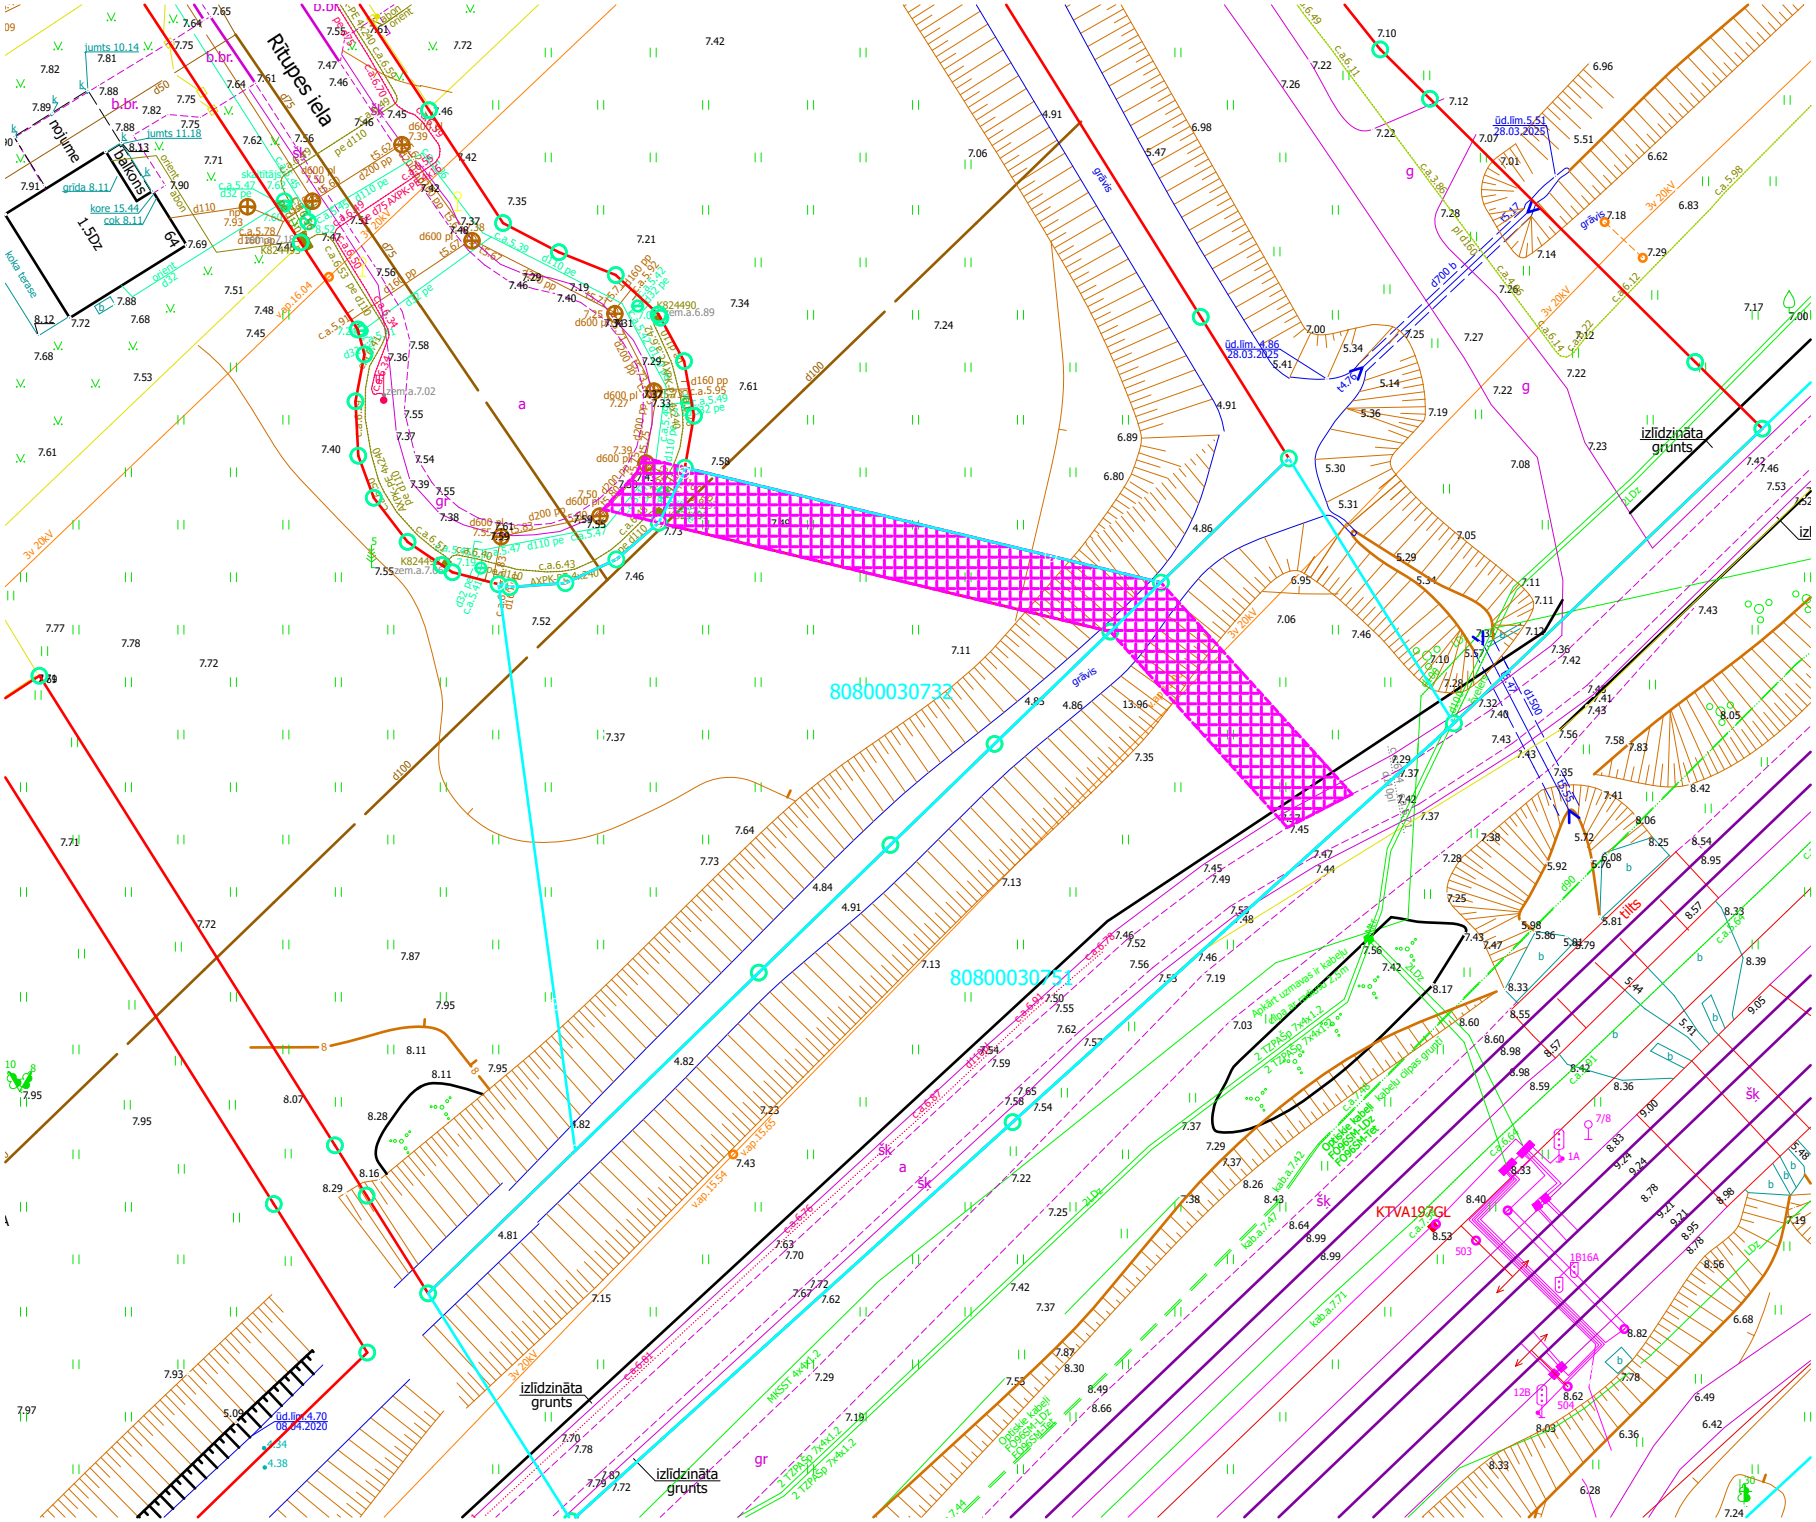
Ritupes iela
jaujume
balkons
1.5Dz
64
grīda 8.11
kore 15.44
cok 8.11
jumts 10.14
jumts 11.18
b.br.
koka kāpnes
80800030732
80800030731
izlīdzināta grunts
izlīdzināta grunts
izlīdzināta grunts
KTVA192GL
ūd.līm 4.70 08.04.2020
ūd.līm 5.51 28.03.2025
ūd.līm 4.86 28.03.2025
Optiskie kabeļi FOGSM-12Dz FOGSM-24Dz
Kabeļi ūdens grupā
Kabeļi dūņas grupā
Kabeļi uzmanības ir kabeļi
2 TZPASp 7x4x1.2
MKSST 4x4x1.2
AXPK-PO 4x240
d600 pl
d200 pp
d160 pp
d110 pe
d100
d75
d50
gravis
grāvis
a
gr
g
sk
šk
tilts
3v 20kV
1.1Dz
1.2Dz
1.3Dz
1.4Dz
1.5Dz
1.6Dz
1.7Dz
1.8Dz
1.9Dz
1.10Dz