
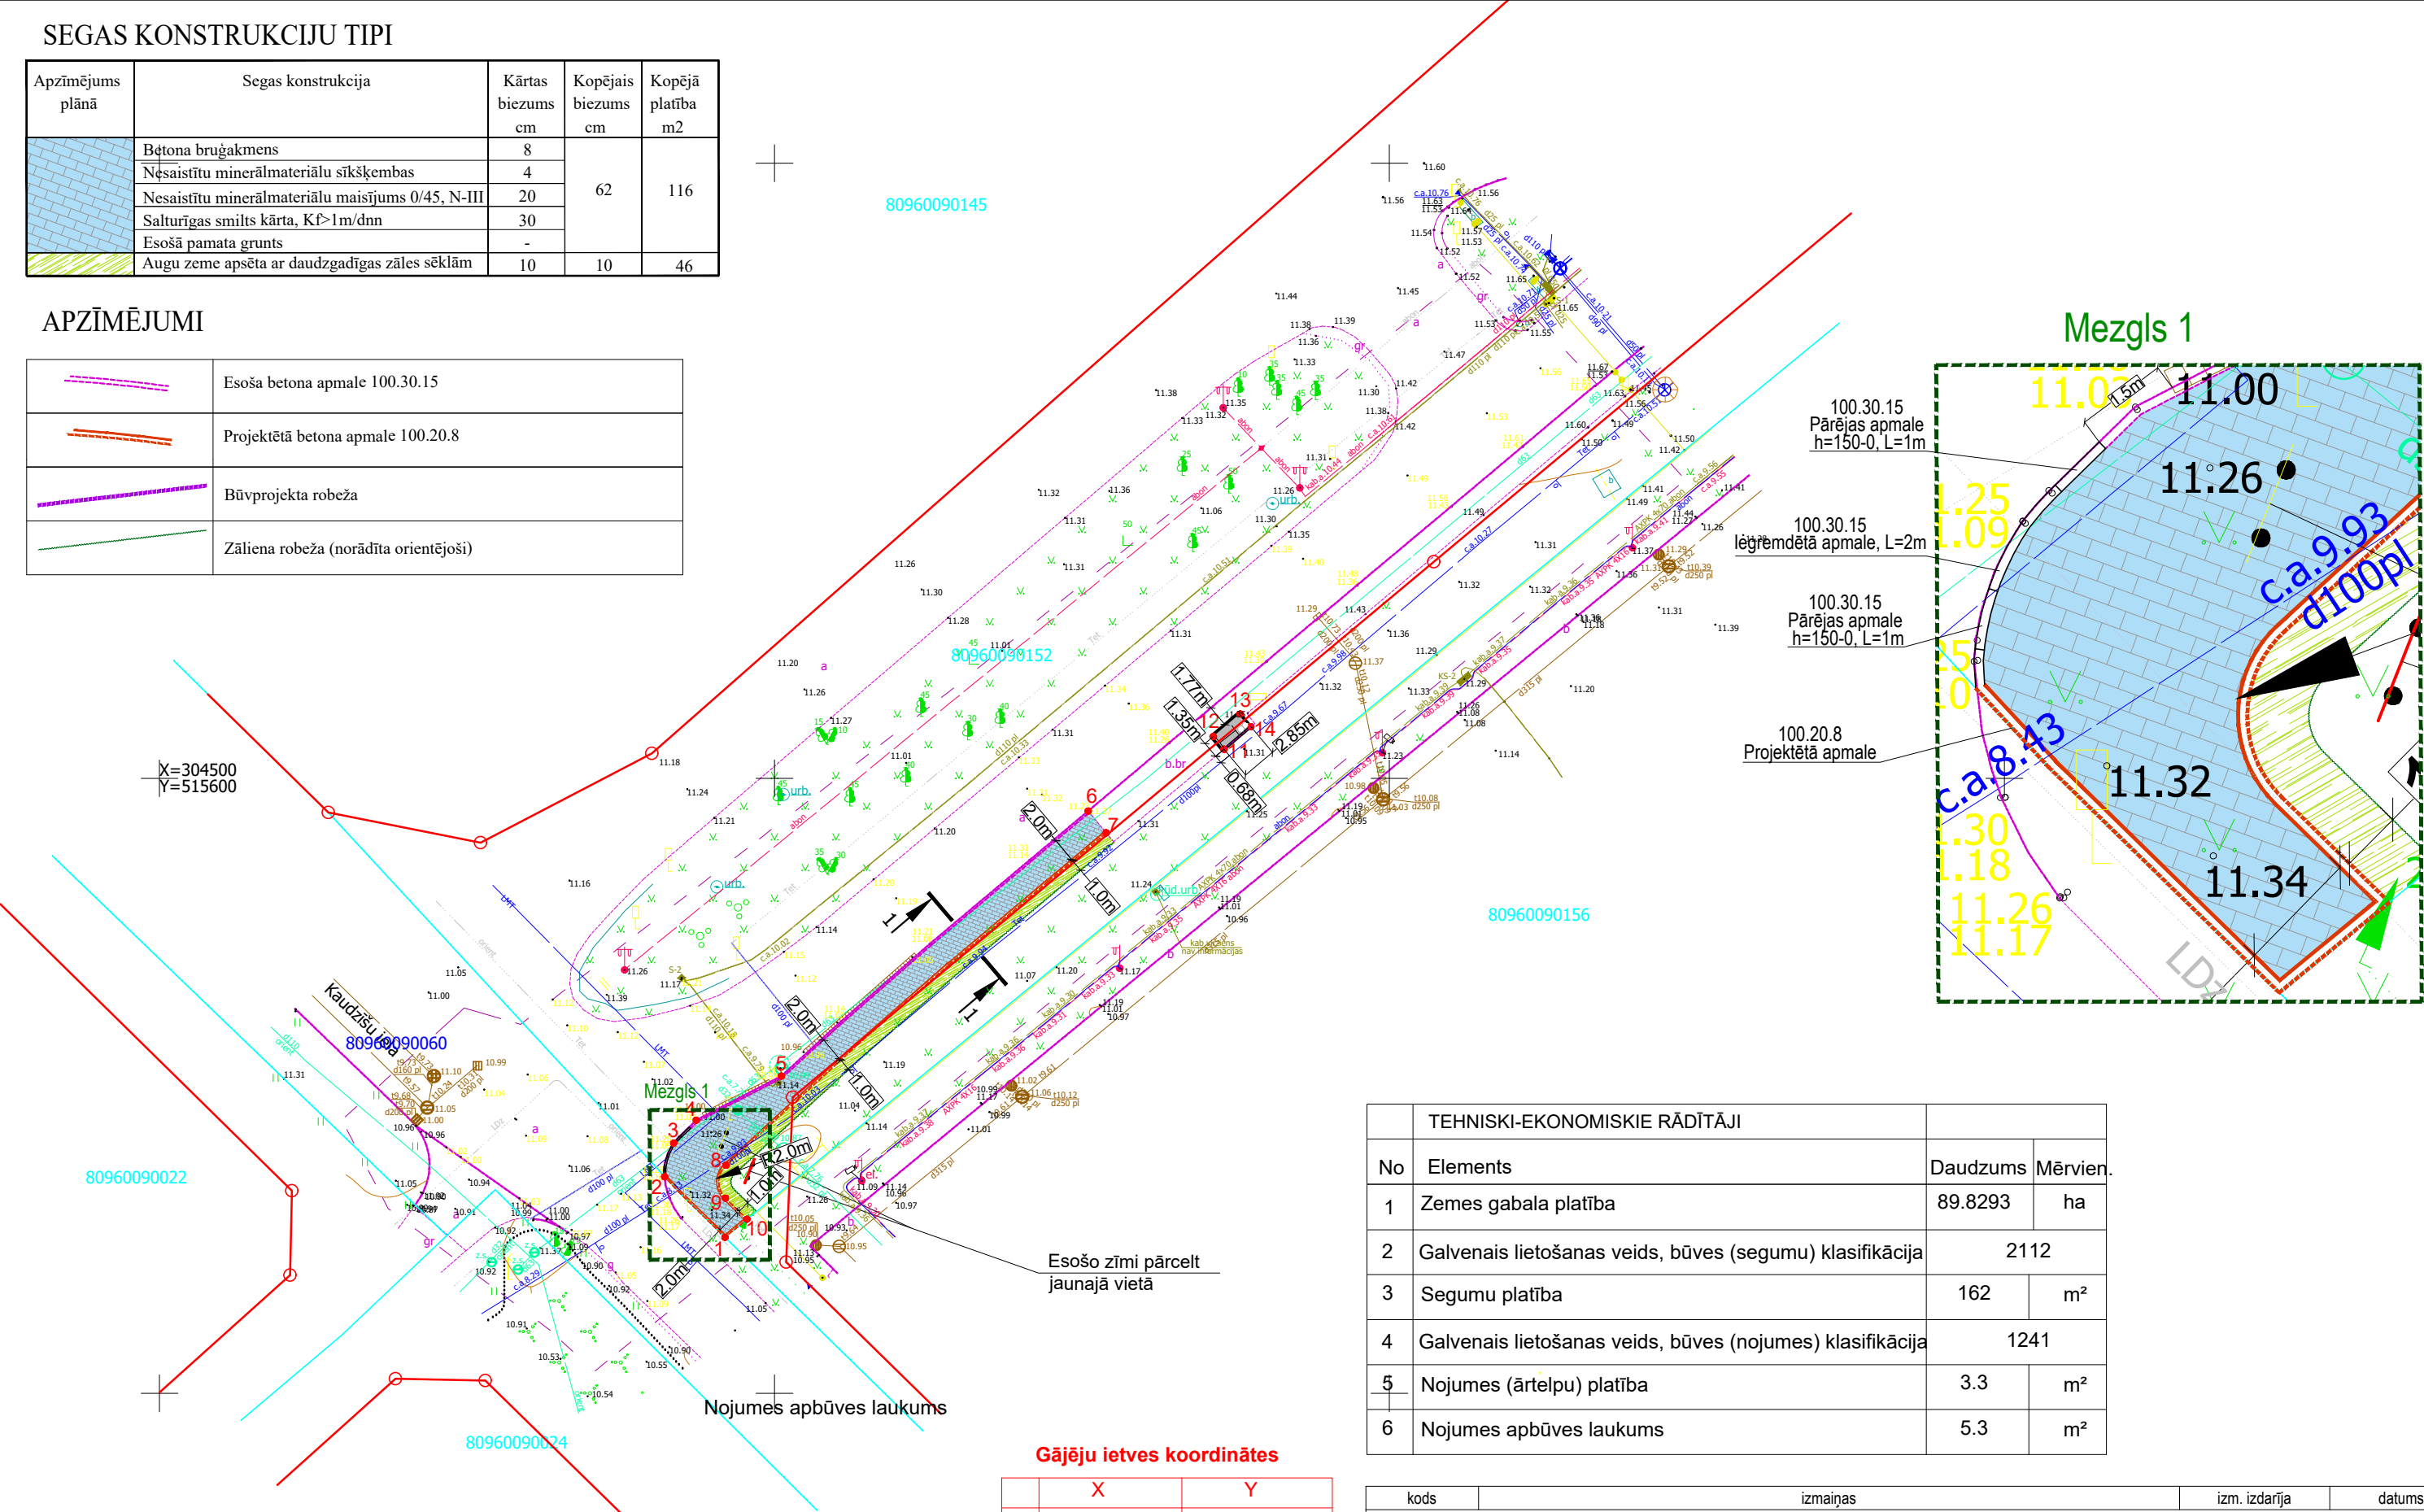


SEGAŠ KONSTRUKCIJU TIPI

Apzīmējums plānā	Segas konstrukcija	Kārtas biezums cm	Kopējais biezums cm	Kopējā platība m2
	Bētona bruģakmens	8	62	116
	Nēsaistītu minerālmateriālu sīkšķembas	4		
	Nesaistītu minerālmateriālu maisījums 0/45, N-III	20		
	Salturīgas smilts kārtā, Kf>1m/dnn	30		
	Esošā pamata grunts	-		
	Augu zeme apsēta ar daudzgadīgas zāles sēklām	10	10	46

APZĪMĒJUMI

	Esoša betona apmale 100.30.15
	Projektētā betona apmale 100.20.8
	Būvprojekta robeža
	Zāliena robeža (norādīta orientējoši)

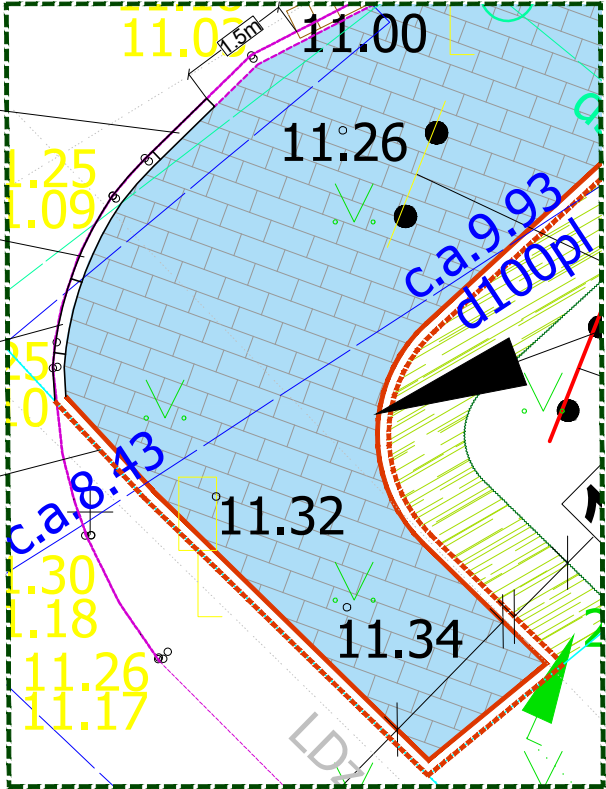

TEHNISKI-EKONOMISKIE RĀDĪTĀJI			
No	Elements	Daudzums	Mērvien.
1	Zemes gabala platība	89.8293	ha
2	Galvenais lietošanas veids, būves (segumu) klasifikācija	2112	
3	Segumu platība	162	m²
4	Galvenais lietošanas veids, būves (nojumes) klasifikācija	1241	
5	Nojumes (ārtelpu) platība	3.3	m²
6	Nojumes apbūves laukums	5.3	m²

kods	izmaiņas				izm. izdarīja	datums		
Amats	Uzvārds	Paraksts:	Datums:	Būvobjekts:	SIA “Getliņi EKO” autobusa pieturas nojumes un gājēju trotuāra izbūve			
Būvproj. vad.:	Z.Gutāns		02.2026.	Adrese:				
Daļas vad.:	Z.Gutāns		02.2026.	Lapas nosaukums:				
Izstrādāja:	J.Āboltiņš		02.2026.					
					Ģenerālplāns			
Pasūt. Nr.:				Proj. Nr.:		Mērogs:	1:500	Projektētājs: 
Arhīva reģistrācijas Nr.:				Stadija:	PR	Lapu skaits:	2/3	
				Marka un lapas nr.:	GP-2	Caur. Nr.:		

Gājēju ietves koordinātes

	X	Y
1	304462.683	515645.976
2	304467.603	515641.069
3	304470.347	515641.809
4	304472.204	515643.637
5	304475.788	515650.558
6	304497.338	515675.508
7	304495.564	515676.972
8	304468.550	515646.058
9	304465.863	515646.014
10	304464.150	515647.765

Pieturas nojumes koordinātes

	X	Y
11	304502.363	515686.551
12	304503.393	515685.679
13	304505.224	515687.864
14	304504.193	515688.735