


Inženierkomunikāciju turētāju saskaņojumi					
Inženierkomunikāciju turētājs	Inženierkomunikācija	Paraksts	Datums	Saskaņotājs	Piezīmes
AS "Sadales tīkls"	val. un zemkopniecības elektroapgādes tīkls			S.Žurova	
SIA "Te"	elektronisko sakaru tīkls			K.Bembers	
AS "Gase"	gāzes tīkls			E.Rubina	Nr. 23.1-16/3223
Rīgas pašvaldības SIA "Rīgas satiksme"	Rīgas satiksmes infrastruktūra		12.05.2026.	G.Klavinskis	Nr. 2026/536-N
Rīgas vērtspārtības pārvaldības Aizsargu un mobilitātes departaments	likvidāciju un apgrūtinājuma tīkls			A.Žitovs-Zjens	
VAS "Latvijas Valsts radio un televīzijas centrs"	elektronisko sakaru tīkls		12.05.2026.	M.Šubina	Nr. BA-62186.edoc
SIA "Bite Latvija"	elektronisko sakaru tīkls un radiotransmisija			K.Blaiss	
SIA "RETN Baltic"	elektronisko sakaru tīkls			A.Nikiforovs	
SIA "Latvijas Mobilais Telefons"	elektronisko sakaru tīkls		11.05.2026.	E.Rubins	
Rīgas vērtspārtības pārvaldības Aizsargu un mobilitātes departaments	lietus kanalizācijas tīkls			K.Bārzāns	
SIA "Rīgas ūdens"	kanalizācijas tīkls			A.Klōga	
SIA "Rīgas ūdens"	ūdensapgādes tīkls			A.Klōga	
AS "Rīgas siltums"	siltumtīkls			K.Oinase Ābolīns	

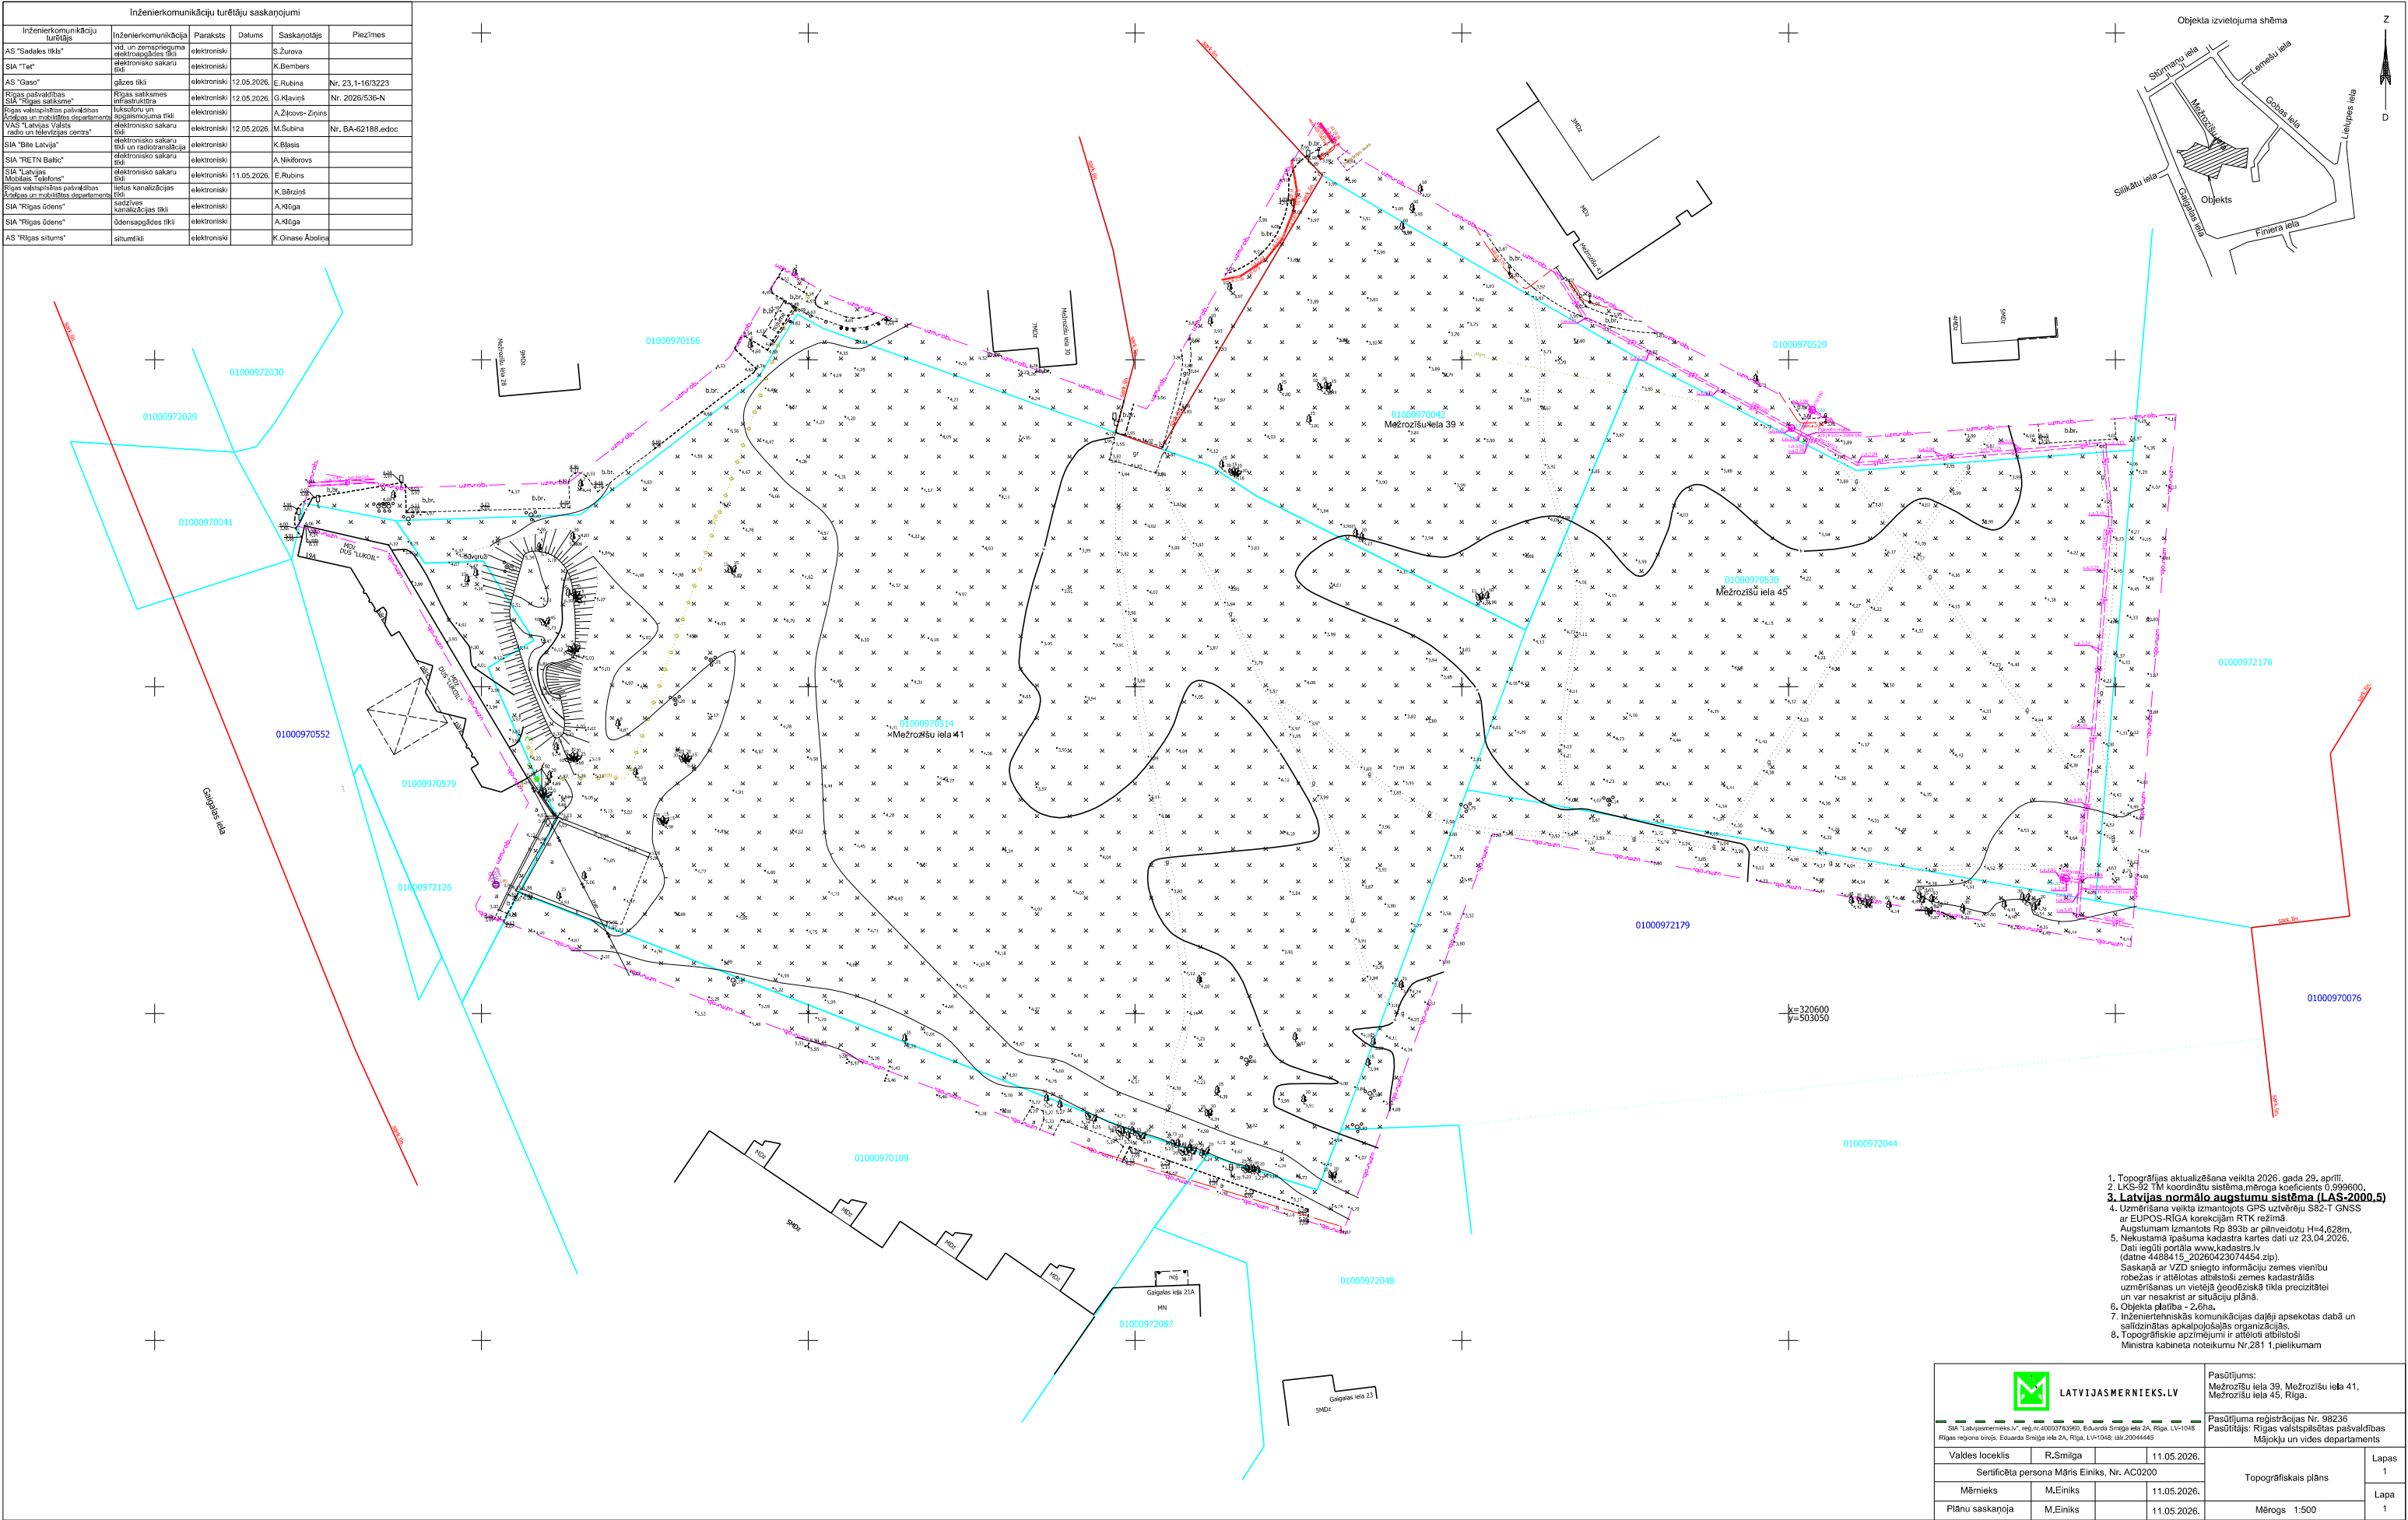

- Topogrāfijas aktualizēšana veikta 2026. gada 29. aprīlī.
- LKS-92 1M koordinātu sistēma, mēroga koeficients 0,999600.
- Latvijas normālo augstumu sistēma (LAS-2000.5)
- Uzmērīšana veikta izmantotais GPS uztvērēju SB2-T GNSS ar EUPOS-RIGA korekcijām RTK režīmā.
- Augstumam izmantots Rp 893b ar pilnveidotu H=4,628m, nekustamā īpašuma kadastra kartes dati uz 23.04.2026. Dati iegūti portālā www.kadastrs.lv (datne 4488415_20260423074454.zip).
- Saskaņā ar VZD sniegto informāciju zemes vienību robežas ir atbilstošas abpusēji zemes kadastrālās uzmērīšanas un vietejā ģeodēziskā tīkla precizitātei un var nesakrist ar situāciju plānu.
- Objekta platība - 2,6ha.
- Inženierietehniskās komunikācijas daļēji apsektas dabā un salīdzinātas apkalpojošajās organizācijās.
- Topogrāfiskie apzīmējumi ir atbilstoši Ministra kabineta noteikumu Nr.281 1.pielikumam

<div></div> <div>LATVIJAS MĒRĒJIEKSI.LV</div>			Pasūtītājs: Mežrozīšu iela 39, Mežrozīšu iela 41, Mežrozīšu iela 45, Rīga.	
SIA "Latvijas Mēris", reģ.nr.40003783960, Eduarda Smiļa iela 2A, Rīga, LV-1048 Rīgas reģiona iedzīvotāju, Eduarda Smiļa iela 2A, Rīga, LV-1048; tālrunis: 20044445			Pasūtītāja reģistrācijas Nr. 98236 Pasūtītājs: Rīgas valsts pilsētas pašvaldības Mājokļu un vides departaments	
Valdes loceklis	R.Smiļa	11.05.2026.	Topogrāfiskais plāns	Lapas 1
Sertificēta persona Māris Einiks, Nr. AC0200				
Mērieksts	M.Einiks	11.05.2026.		Lapa 1
Plānu saskaņoja	M.Einiks	11.05.2026.	Mērogs 1:500	