
Inženierkomunikāciju turētāju saskaņojumi

Inženierkomunikāciju turētājs	Inženierkomunikācija	Paraksts	Datums	Saskaņotājs	Piezīmes
AS "Sadales tīkls"	VSĀ un zemsprieguma elektroapgādes tīkli	elektroniski		S.Žurova	
SIA "Tet"	elektronisko sakaru tīkli	elektroniski		K.Bembers	
AS "Gaso"	gāzes tīkli	elektroniski		V.A.Škinčs	
Rīgas pašvaldības SIA "Rīgas satiksme"	Rīgas satiksmes infrastruktūra	elektroniski		G.Kļaviņš	
Rīgas valstspilsētas pašvaldības Attīstības un mobilitātes departaments	Luksoforu un apgaismojuma tīkli	elektroniski		A.Žīgovs- Zinjins	
VAS "Latvijas Valsts radio un televīzijas centrs"	elektronisko sakaru tīkli	elektroniski		I.Fārenhorste-Mačne	
SIA "Bite Latvija"	elektronisko sakaru tīkli un radiotranslācija	elektroniski		K.Bļasis	
SIA "RETN Baltic"	elektronisko sakaru tīkli	elektroniski		A.Nikiforovs	
SIA "Latvijas Mobilais Telefons"	elektronisko sakaru tīkli	elektroniski		E.Rubins	
Rīgas valstspilsētas pašvaldības Attīstības un mobilitātes departaments	lietus kanalizācijas tīkli	elektroniski		K.Bērziņš	
SIA "Rīgas Ūdens"	sadzīves kanalizācijas tīkli	elektroniski		A.KĶiga	
SIA "Rīgas Ūdens"	ūdensapgādes tīkli	elektroniski		A.KĶiga	
AS "Rīgas siltums"	siltumtīkli	elektroniski		K.Olenase Āboliņa	

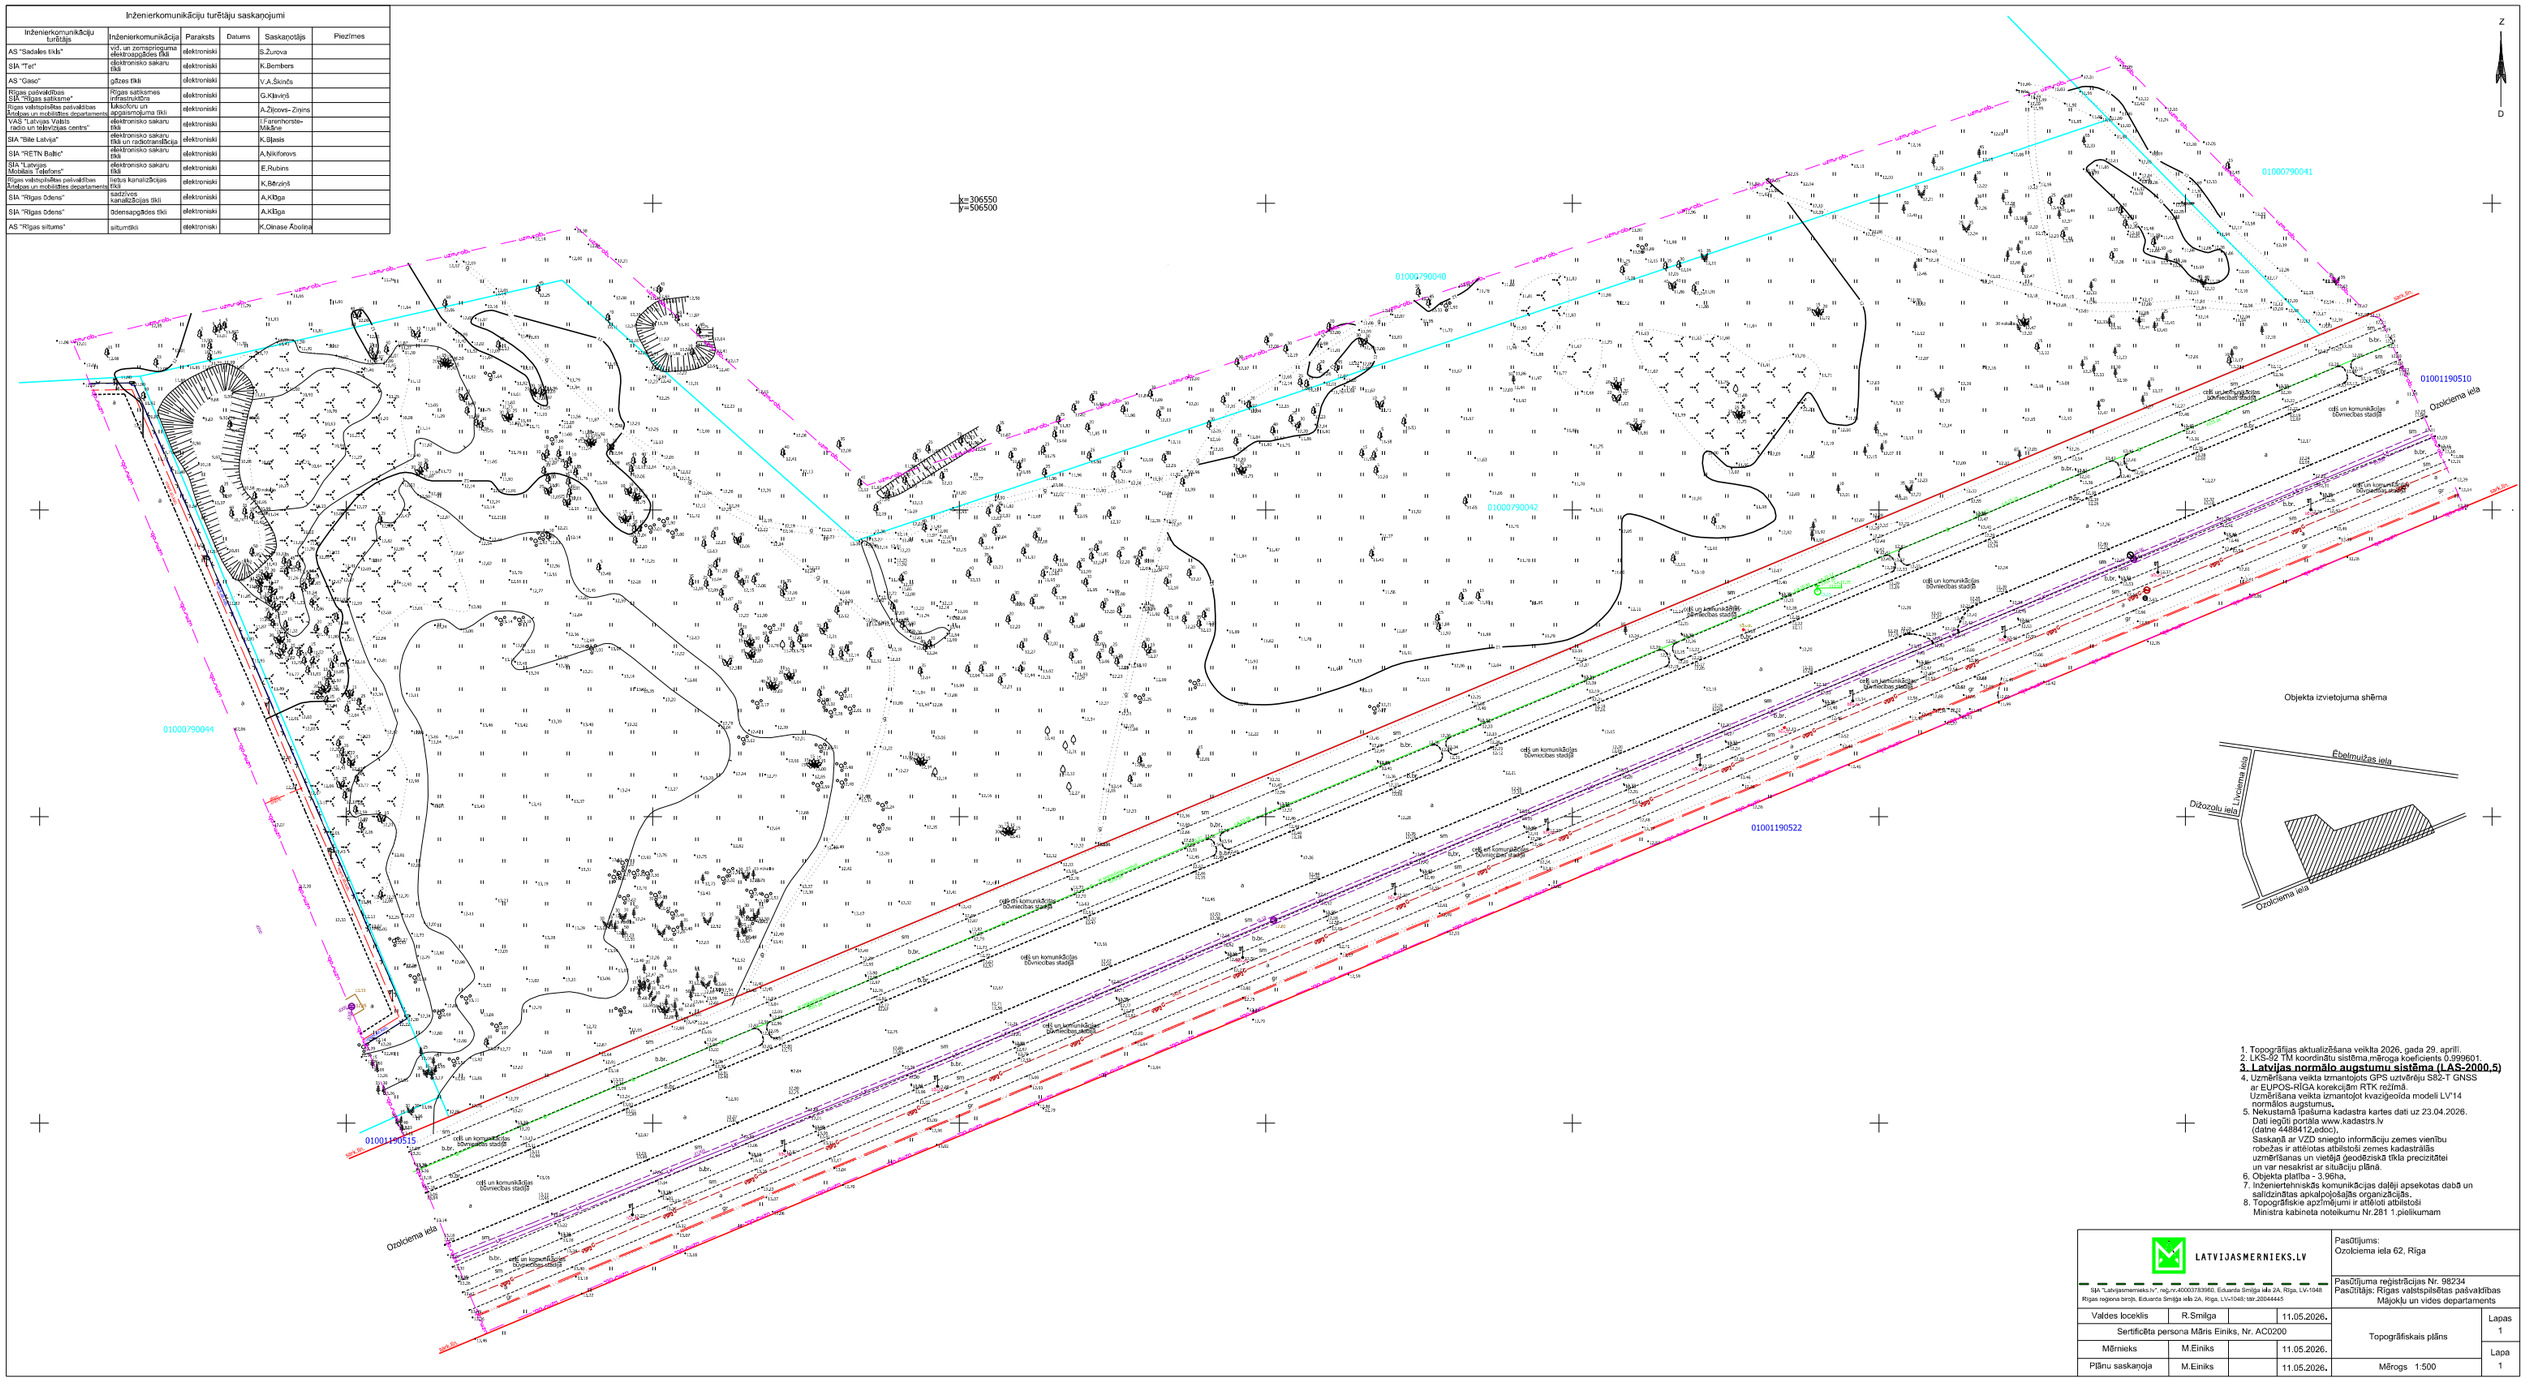

1. Topogrāfijas aktualizēšana veikta 2026. gada 29. aprīlī.
2. LKS-92 TM koordinātu sistēma,mēroga koeficients 0.999601.
3. **Latvijas normālo augstumu sistēma (LAS-2000,5)**
4. Uzmērīšana veikta izmantojot GPS uztvērēju S82-T GNSS ar EUPOS-RĪGA korekcijām RTK režīmā. Uzmērīšana veikta izmantojot kvazigeoīda modeli LV'14 normālos augstumus.
5. Nekustamā īpašuma kadastra kartes dati uz 23.04.2026. Dati iegūti portāla www.kadastrs.lv (datne 4488412,edoc). Saskaņā ar VZD sniegto informāciju zemes vienību robežas ir attēlotas atbilstoši zemes kadastrālās uzmērīšanas un vietējā ģeodēziskā tīkla precizitātei un var nesakrist ar situāciju plānā.
6. Objekta platība - 3,96ha.
7. Inženiertehniskās komunikācijas dalēji apsekotas dabā un salīdzinātas apkalpojošajās organizācijās.
8. Topogrāfiskie apzīmējumi ir attēloti atbilstoši Ministra kabineta noteikumu Nr.281 1.pielikumam

LATVIJASMERNIEKS.LV				Pasūtījums: Ozolciema iela 62, Rīga	
IĀ "Latvijasmernieks.lv", reģ.nr.40003783960, Eduarda Smilga iela 2A, Rīga, LV-1048 Rīgas reģiona birojs, Eduarda Smilga iela 2A, Rīga, LV-1048; tālr.;26044445				Pasūtījuma reģistrācijas Nr. 98234 Pasūtītājs: Rīgas valstspilsētas pašvaldības Mājokļu un vides departaments	
Valdes locekļis	R.Smilga		11.05.2026.	Topogrāfiskais plāns	Lapas 1
Sertificēta persona Māris Einiks, Nr. AC0200					
Mērnieks	M.Einiks		11.05.2026.		Lapa 1
Plānu saskaņoja	M.Einiks		11.05.2026.	Mērogs 1:500	