



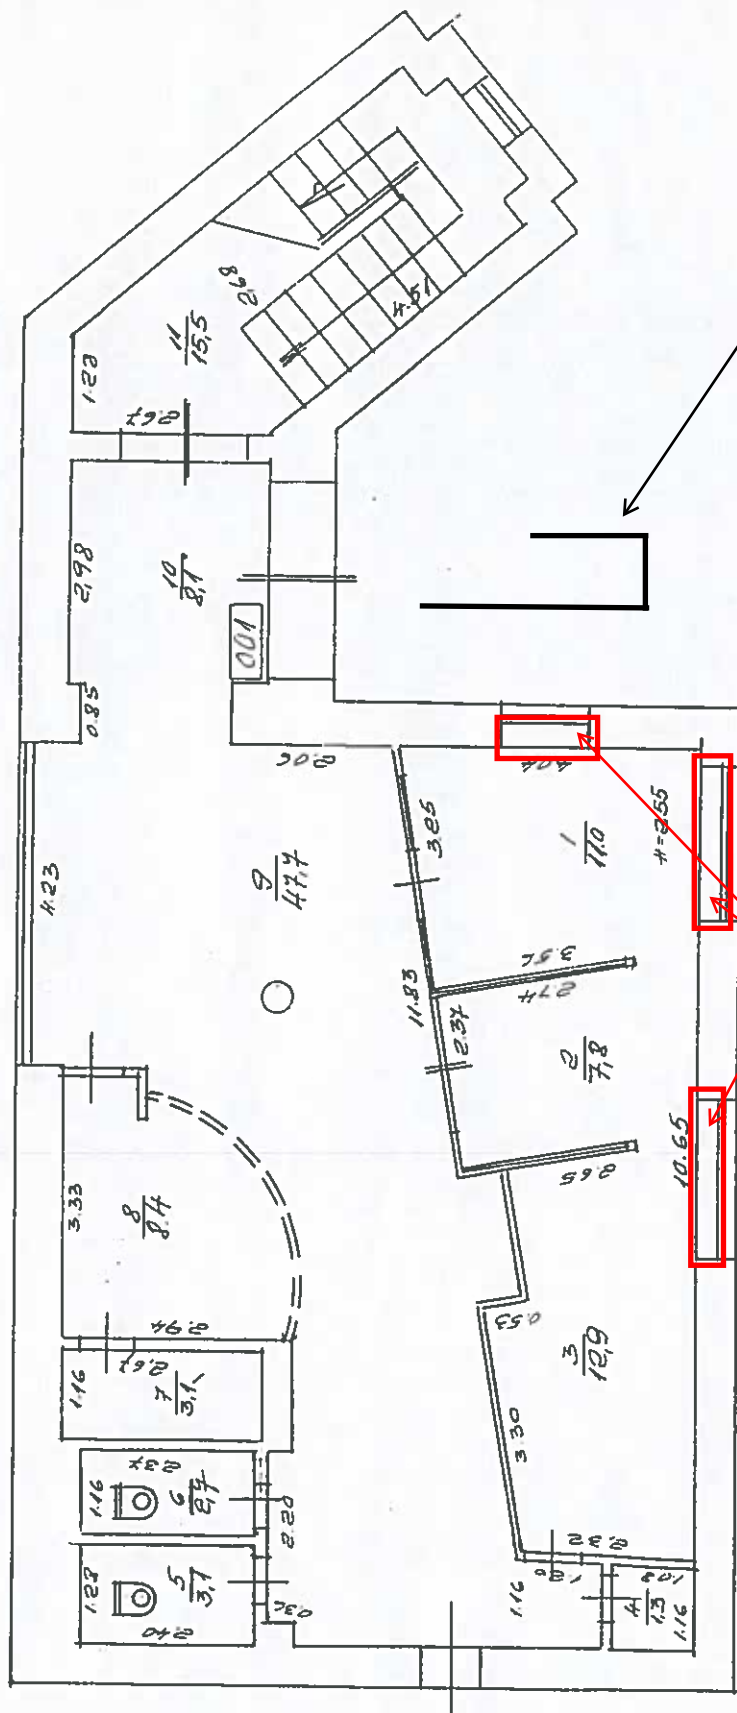

īeejas atbalsta sienas apmetuma atjaunošana

Esošās logailes demontāža un jaunu vējlēvju montāža logiem pa perimetru.  
 Palodzes demontāža un siltinājuma iestrādašana zem tās.  
 Apdares atjaunošana un jaunas palodzes iestrāde.

Numuru salīdzināšanas nojumes polikarbonāta seguma piespiedējīstu remonts

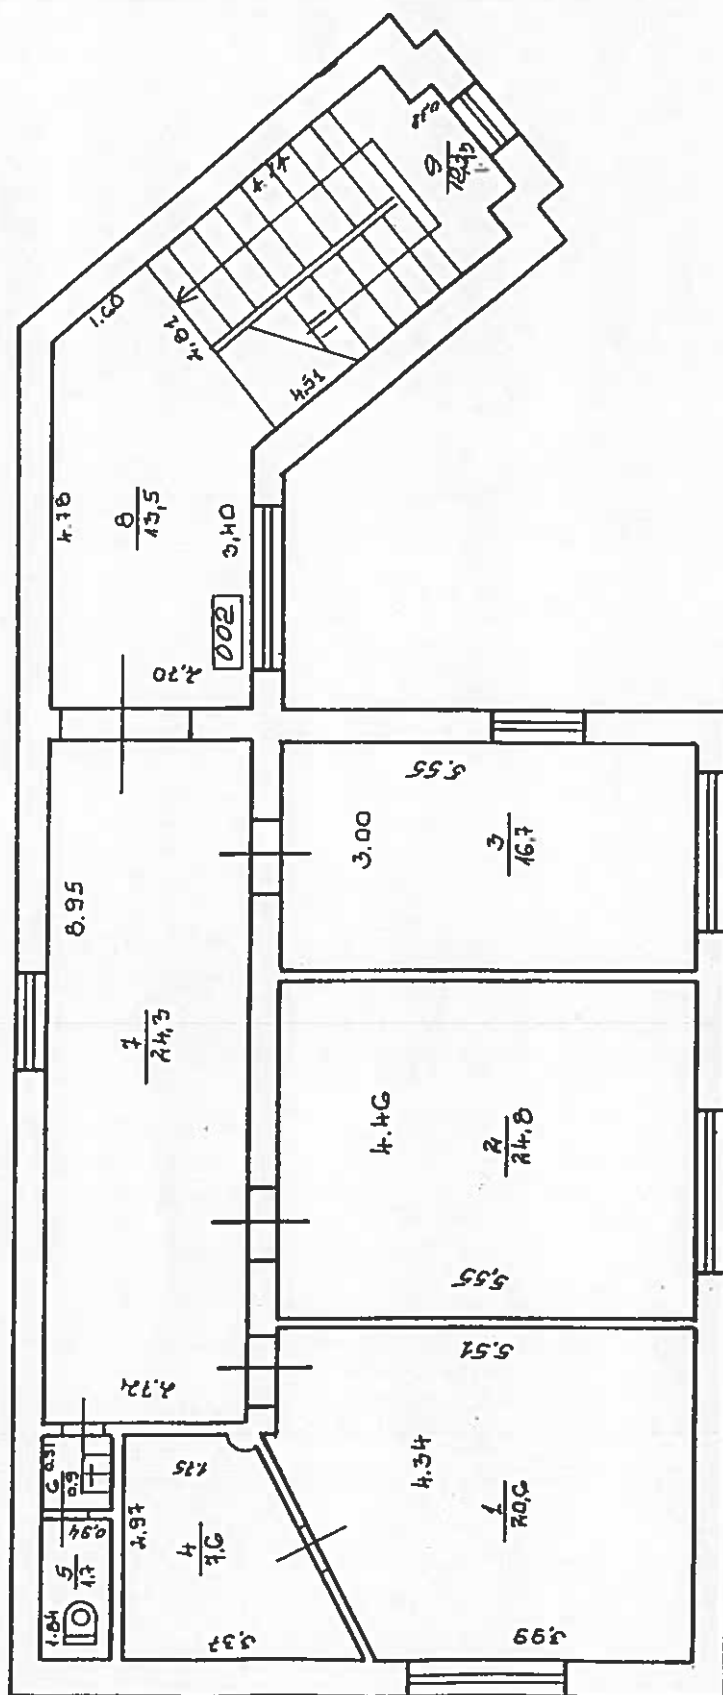

