



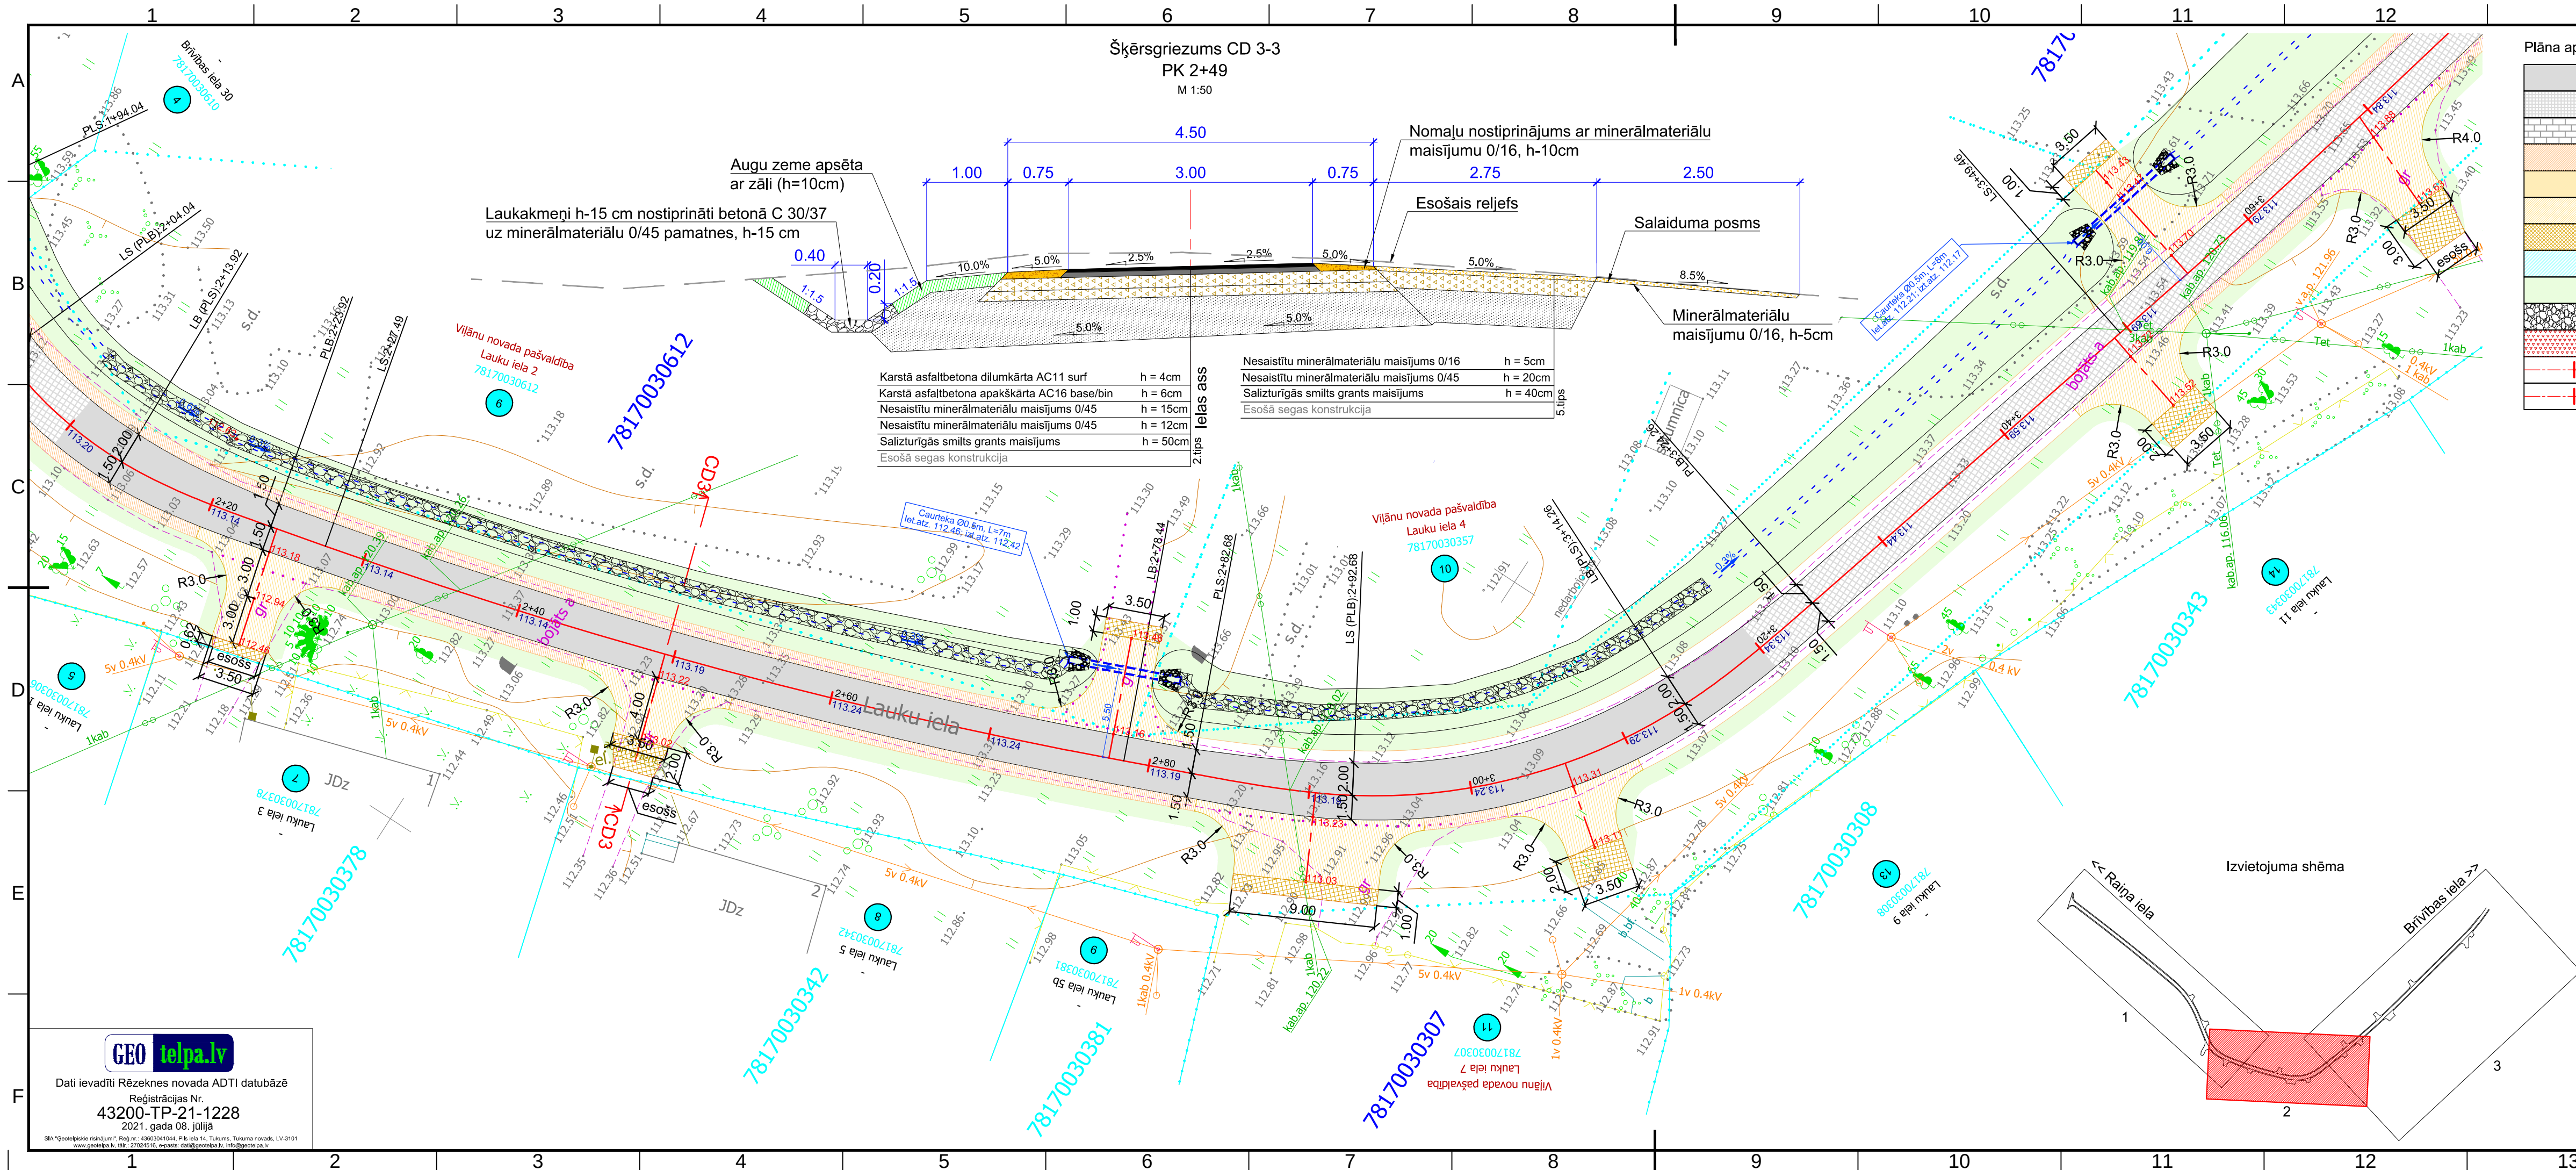

Plāna apzīmējumi	
	Projektētā asfaltbetona pilna sega (2.tips)
	Projektētā pastiprināšanas sega (1.tips)
	Projektētā bruģakmens pilna sega (3.tips)
	Projektētais nomaļu segums
	Projektētais ietves segums (4.tips)
	Projektētais nobrauktuvju segums (5.tips)
	Projektētais nobrauktuvju salaiduma posms
	Projektētais dubultās virsmas salaiduma posms
	Apzāļumošanas zona
	Nogāžu nostiprināšana ar laukakmeņiem betonā
	Nogāžu, tekņu nostiprināšana ar šķembām 15cm bie�umā
	0+20
	Piketāža, garenprofila ass
	113.84
	Projektētā augstuma atzīme pamatceļam
	Brauktuves ass līnija
	Griezuma vieta
	Brīvības iela 90680030197
	Zemes vienības kadastra apzīmējums un nosaukums
	Zemes vienībai piešķirtais numurs
	Ierādītā zemes robeža
	Uzmērītā zemes robeža
	Brauktuves apmale 100x22x15 (iegremdēta)
	Brauktuves apmale 100x22x15 (izcelta +2cm)
	Brauktuves apmale 100x22x15 (izcelta +12cm)
	Ietves apmale, 100x20x8
	Brauktuves apmale 100x22x15 (iebūvēta slīpi)
	Proj. kabeļu aizsargcaurule
	2.5%
	7.00
	Ceļa šķērskritums
	Izmēri, piesaistes
	Nocērtamie koki
	Demontējamie objekti
	206
	Projektētā ceļa zīme, staba novietojums
	Grāvja tīrīšana
	Proj. caurteka
	Grāvja tekne
	Ierakuma pēda
	Brauktuves mala
	Šķembu nomales šķautne

Piezīmes

1. Projekta risinājumi izstrādāti uz topogrāfiskā plāna M 1:500.
2. Augstuma atzīmes absolūtās - Latvijas normālo augstumu sistēma (LAS-2000.5).
3. Izņēmē doti - metros, kritumi procentos, ja nav norādīts citādi.
4. Brauktuves konstrukcijas izbūvē pielietojami sekojošās stiprības klases materiāli atbilstoši "Ceļu specifikācijas 2019":
 - karstais asfalts AC 11surf, AADT j. pievēstā >500;
 - karstais asfalts AC 22 base/bin, AADT j. kravas >100;
 - nesaistītu minerālmateriālu maisījums, AADT j. pievēstā >100;
5. Materiāliem un darbiem jāatbilst "Ceļu specifikācijas 2019" prasībām.
6. Nobrauktuvi atrašanās vietas precizēt būvdarbu laikā dabā ar Pasūtītāju.
7. Izbīdzošās frēzēšanas atzīmes un kritumus precizēt dabā.
8. Ietves bruģakmens no smalka kaļa bruģa, krāsu izvēlēties līdzīgi ka Brīvības ielas teritorijā.
9. Nobrauktuves veidot no maziem krāsas prizmas bruģakmens ar tumši pelēkas krāsas bruģakmens elementiem.
9. Ietvju salaiduma posmiem nodrošināt kritumu ne lielāku par 5%. Ja tas nav iespējams, tad veikt esošo betona plātņu pacelšanu paberot cement šānsietis minerālmateriālu.
10. Metāla žoga un vārtu materiālus un darba izpildi veikt pēc vispārīgajā daļā un "Ceļu specifikācijas 2019" izvirzītajām prasībām.
11. Būvdarbu laikā ievērot visu virszemes un pazemes komunikāciju aizsardzības noteikumus. **Gadījumā, kad var tikt aizskartas komunikācijas, rakšanas darbus veikt ar roku darbu, pieaicinot attiecīgo komunikāciju turētāju atbildīgo speciālistu.**

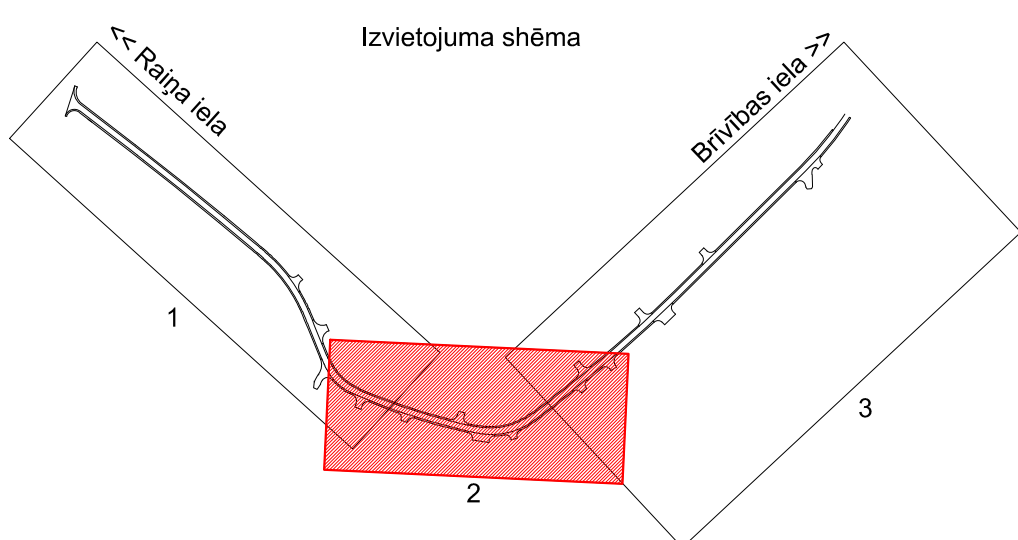

									2.		
									1.		
Projektētājs	Pārbaudītājs	Apstiprināja	Datums	Izmaiņu saturs				Izmaiņu Nr.			
Pasūtītājs: <div> VIĻĀNU NOVADS</div>				Viļānu novada pašvaldība Reģistrācijas Nr. 90009114114				Kultūras laukums 1a, Viļāni, LV-4650 Tālrunis: 64628033, Fakss: 64628035, www.vilani.lv			
Projektētājs: <div> JCP CELUPPROJEKTS</div>				AS "Ceļuprojekts" Reģistrācijas Nr. 40003026637 Būvkomersanta reģ. Nr.1755-R				Murjāņu iela 7a, Rīga, LV-1024, Tālrunis: 67840580, Fakss: 67840581, www.celuprojekts.lv			
Amats	Vārds, uzvārds	Paraksts	Datums	Būvprojekts: Ielu seguma atjaunošana Lauku ielā, Viļānos				Pasūtītāja Nr.		21-034	
								Arhīva Nr.		D-3517	
Būvproj.vad.	P.Bahurs		13.10.2021	Būvprojekta daļa: Ceļa darbi				Rasējuma Nr.		GP-1	
Būvpr.daļas vad.	P.Bahurs		13.10.2021								
Projektētāja	U.Treikmanis		13.10.2021	Rasējums: Ģenerālplāns				Stadija		Rasējuma marka	Lapa/Lapas
Pārbaudīja	P.Bahurs		13.10.2021								
Mērogs 1:250, 1:50								AK		GP	2/3