


KLUSĀS ATPŪTAS ZONAS VERTIKĀLAIS PLĀNS M 1:250
1. UN 2. KĀRTA

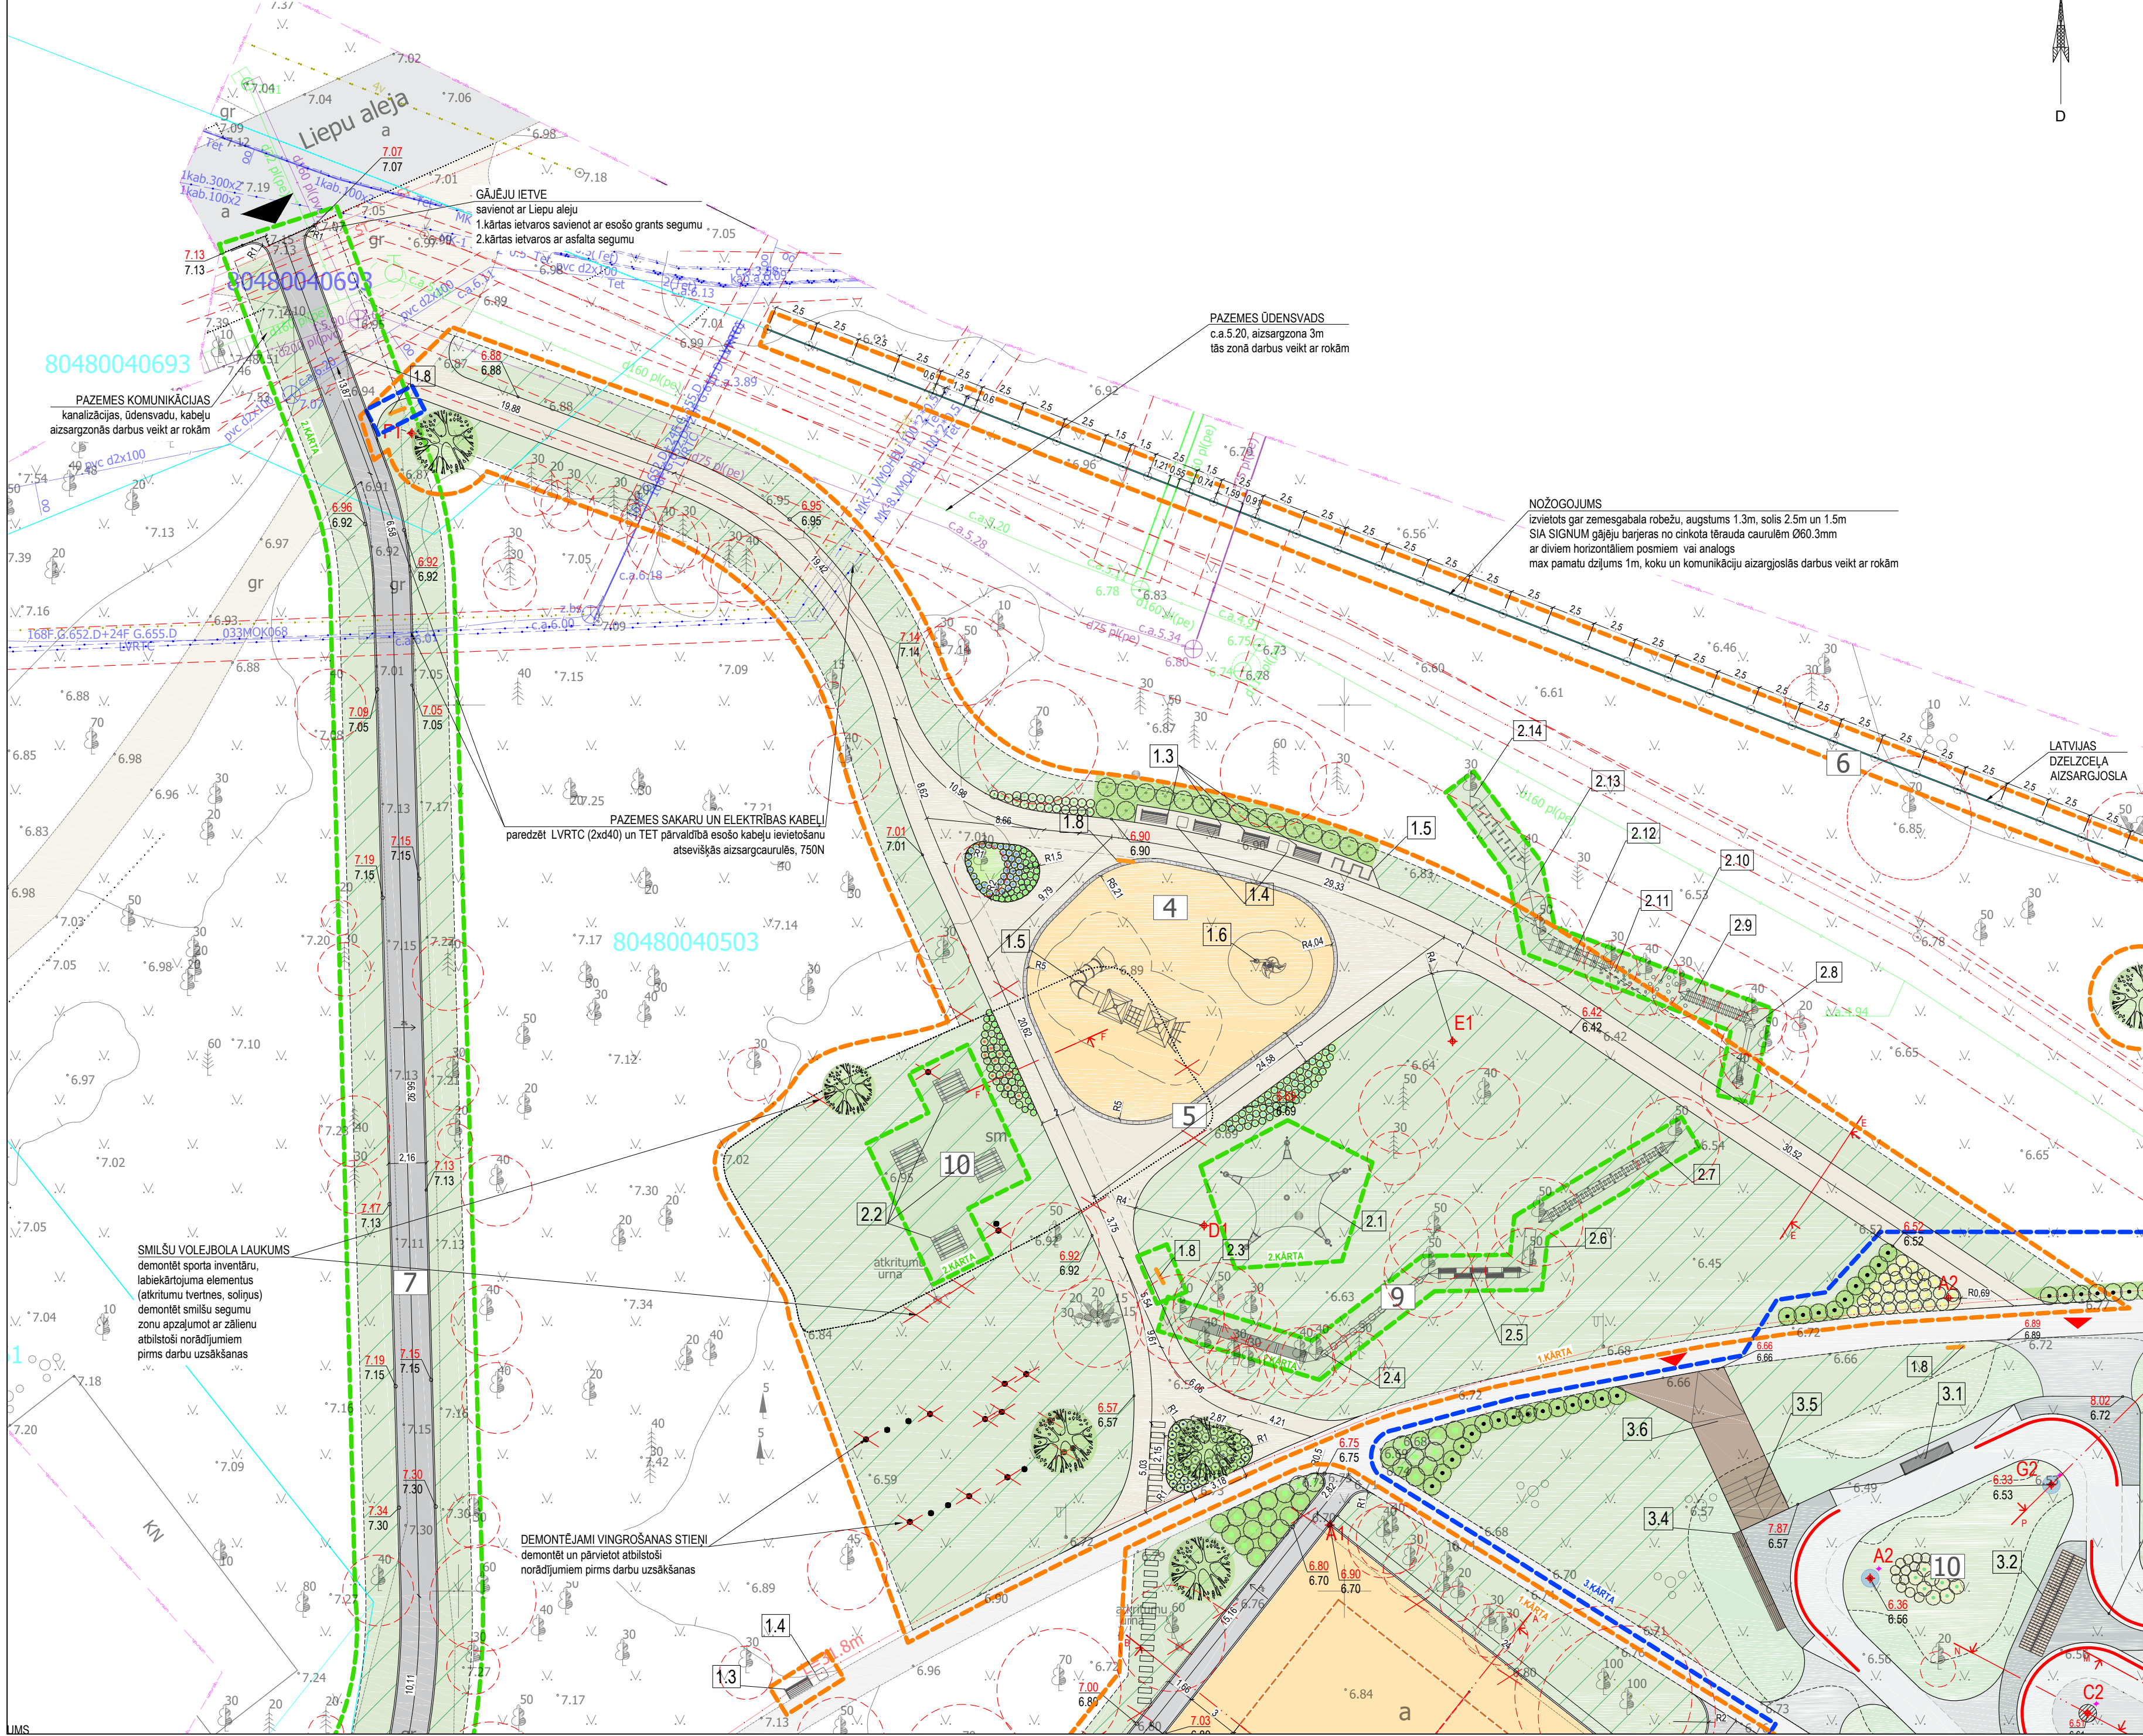

APZĪMĒJUMI	
KUSTĪBAS IEEJA PARKĀ / VELOTRASE	
LABIEKĀRTOJUMA ELEMENTA NUMURS	
KOORDINĀTU PUNKTS	
JAUNA / PROJEKTĒTA VERTIKĀLĀ AUGSTUMA ATZĪME	
AIZSARGZONA KOKIEM	
LIKVIDĒJAMI, DEMONTĒJAMI VAI PĀRVIETOJAMI ELEMENTI	
ŠĶĒRSKRITUMA VIRZIENS UN SLĪPUMS	
GRIEZUMS (SKATĪT TS - L - 9)	
ZEMES GABALA ROBEŽA	
1.KĀRTAS ROBEŽA	
2.KĀRTAS ROBEŽA	
3.KĀRTAS ROBEŽA	
VELOTRASES DROŠĪBAS LĪNIJAS (82.63 m)	
VOLEJBOLA LAUKUMA TĪKLS UN LĪNIJU MARKĒJUMS	
ESOŠS ASFALTA SEGUMS	
ESOŠS GRANTS SEGUMS	
ASFALTĒTA VELOTRASE (795.92 m²)	
ASFALTA SEGUMS (1033.46 m²)	
SMILŠU LAUKUMS (660.47 m²)	
GRANTS GĀJĒJU TAKA (453.58 m²)	
GRANĪTA BRUGIS (10.01 m²)	
APZAĻUMUJUMI AR PAKĻĀJZĀLIENU (710.74 m²)	
APZAĻUMUJUMI AR SĒTU ZĀLIENU (3529.7 m²)	
KOKA TERASES UN KĀPNU KLĀJS	
INFILTRĀCIJAS NOSĒDBEDRE / METĀLA GŪLIJA	
INFORMĀCIJAS ZĪME	
VELOTRASES ELEMENTI	
LABIEKĀRTOJUMA ELEMENTI	
ATPŪTAS UN ROTAĻU ZONAS ELEMENTI	
BETONA PLĀKSNES	
PROJEKTĒJAMI APSTĀDĪJUMI	
PROJEKTĒTAIS NOŽOGOJUMS (142m)	

BŪVJU EKSPLIKĀCIJA	
1.KĀRTA	
BĒRNU ROTAĻU LAUKUMS	
GRANTS GĀJĒJU TAKA	
ŽOGS	
2.KĀRTA	
ASFALTA GĀJĒJU IETVE	
ŠĶĒRSĻU JOSLA	
PIKNĪKA ZONA	
3.KĀRTA	
MULTIFUNKCIONĀLA ASFALTA VELOTRASE	

- PIEZĪMES**
- GRIEZUMUS SKATĪT LAPĀ TS - L - 9
 - LABIEKĀRTOJUMA ELEMENTU ATŠĪFRĒJUMU SKATĪT LAPĀ TS - L - 2;
 - APSTĀDĪJUMU ELEMENTU ATŠĪFRĒJUMU SKATĪT LAPĀ TS - L - 3;
 - VISI IZMĒRI DOTI m, AUGSTUMA ATZĪMES - m;
 - VISUS IZMĒRUS PRECIZĒT UZ VIETAS;
 - VISAS AUGSTUMA ATZĪMES DOTAS LATVIJAS NORMĀLO AUGSTUMU SISTĒMĒ EPOHĀ 2000.5 (LAS-2000.5): ±0.000 = +6.60;
 - NEŠKĀDĪRĪBU GADĪJUMĀ VĒRSTIES PIE PROJEKTĒTĀJĀ, PRETĒJĀ GADĪJUMĀ ATBILDĪBU UZŅĒMAS BŪVNIEKS;
 - VISAS IZMAIŅAS PROJEKTĀ, KAS NAV ATRUNĀTAS, PIRMS REALIZĀCIJAS DABĀ SASKAŅOT AR PROJEKTĒTĀJĀ;
 - ATKĀRTOTU RASĒJUMU IZMANTOŠANA CITA VELOPARKA BŪVNIECĪBĀ SASKAŅOT AR PROJEKTĒTĀJĀ.



WE BUILD PARKS

SIA We Build Parks, Matīsa iela 79, Rīga, LV-1009, Latvija.
Tāl. mob. - 26399716, gusa.osumcnieks@velosolutions.com

BŪVNIECĪBAS IEROSINĀTĀJS	Mārupes novada pašvaldība		
OBJEKTS	"Aktīvais atpūtas parks Babīte"		
ADRESE	Babīte, Babītes nov., Mārupe, LV - 2101		
	VĀRDS, UZVĀRDS	PARAKSTS	DATUMS
BŪVPROJ. VAD.	Ilze Rukmane-Poča		12.04.2022
GP DAĻAS VAD.	Ilze Rukmane-Poča		12.04.2022
TEHNISKAIS IZSTR.	Sabīne Asere		12.04.2022
LAPAS NOSAUKUMS	KLUSĀS ATPŪTAS ZONAS PLĀNS		
PASŪTĪJUMA NR.	VS 41 / 8 - 2021		
STADIJA	PASKAIDROJUMA RAKSTS		
MĒROGS	M 1:250		
LAPAS NR.	TS - L - 5		
© SIA We Build Parks, Matīsa iela 79, Rīga, LV-1010, Latvija, Būvkomersanta reģ. Nr. 12734			