


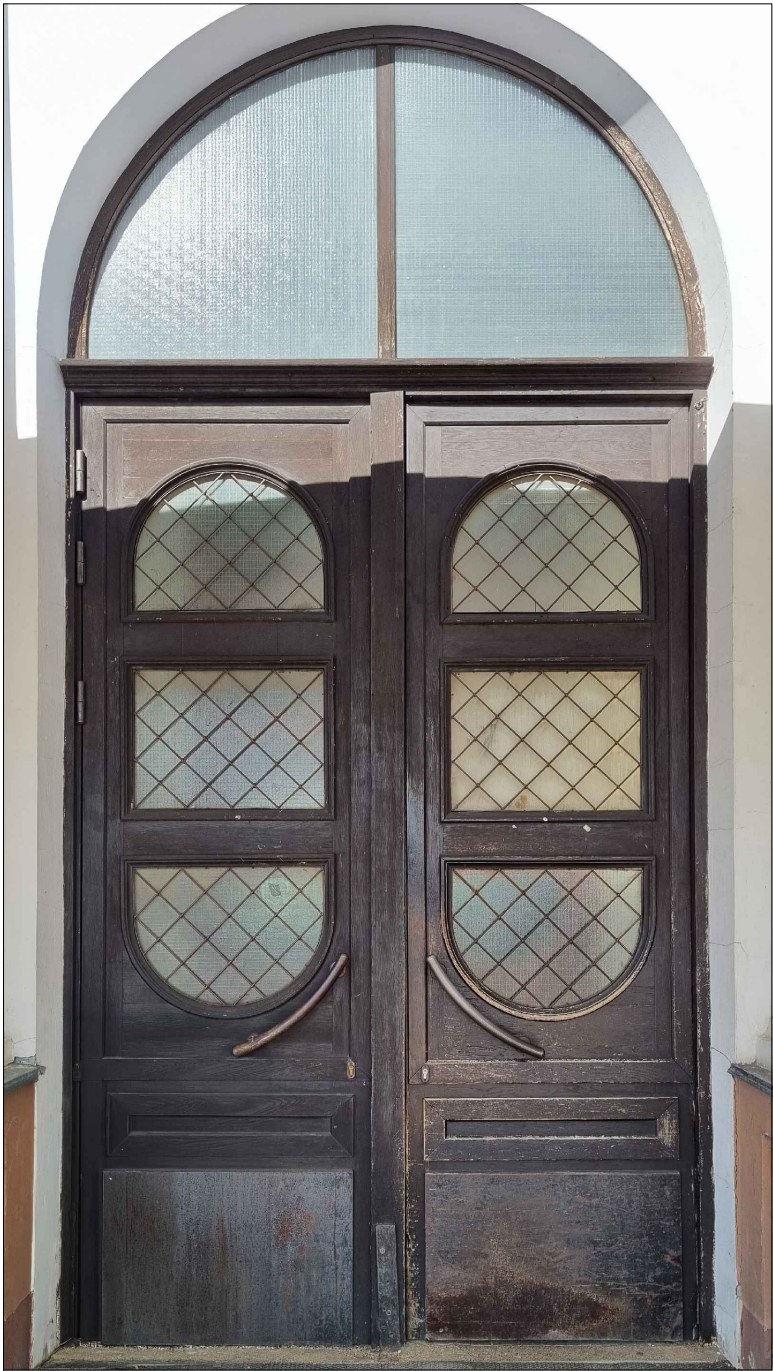

Ārdurvis **ĀD-1. 1 gab. 2240xh4560mm**

Divviru ārdurvis ar fiksētu virsgaismu, izgatavotas pēc vēsturisko durvju parauga

Koka konstrukcija ar nepieciešamo mehānisko stiprību, paredzēta intensīvai ekspluatācijai sabiedriskā ēkā. Durvju konstrukcijai jānodrošina stabilitāte, ilgmūžība un atbilstība spēkā esošajiem normatīvajiem aktiem.


Virsgaismas logs un stiklojums – 2 kārtu selektīvā stikla pakete ar rūdītu laminētu drošības stiklu. Stiklojumam jāatbilst drošības prasībām izmantošanai sabiedriskās ēkās.

Krāsojums saskaņā ar fasādes krāsu pasē paredzēto toni.

Durvju rokturi paredzami atbilstoši vēsturisko izstrādājumu paraugam. Pārējā furnitūra – atbilstoša intensīvām ekspluatācijas slodzēm sabiedriskā ēkā; visi furnitūras risinājumi saskaņojami ar Pasūtītāju. Furnitūrai jābūt kvalitatīvai, ar ilgu kalpošanas laiku un izgatavotāja garantiju.

PIEZĪMES:

- 1. Visi izmēri doti milimetros.
- 2. Pirms izgatavošanas objektā veikt precīzu uzmērījumu.
- 3. Skats no ārpuses.

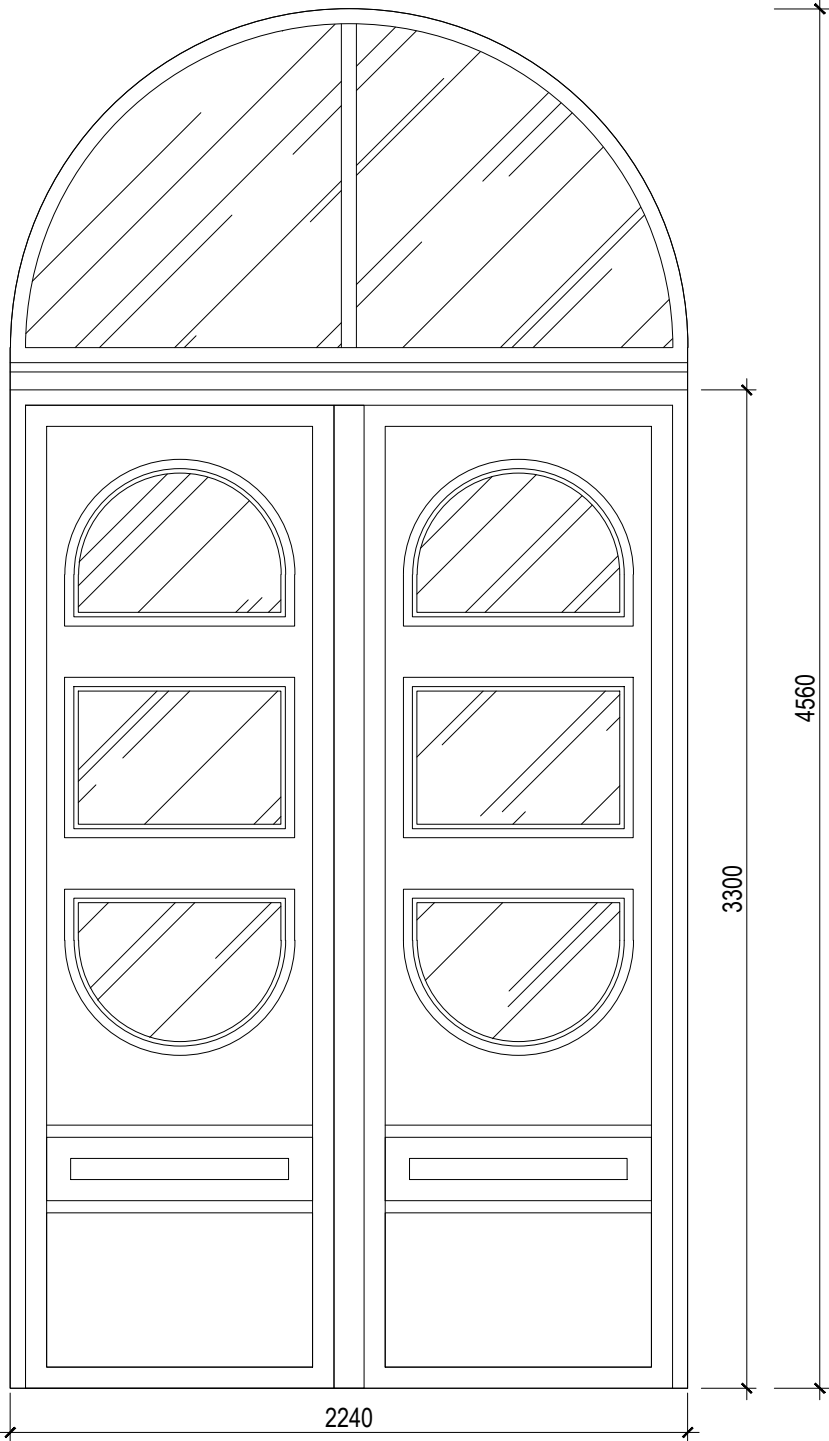


Paredzēt centrālo durvju slēdzeni ar automātiski atveramu sprūdu; sprūda modeli saskaņot ar Pasūtītāju.

Durvju sliekšņa augstums nedrīkst pārsniegt 15 mm.

Izstrādājumiem jābūt ar ekspluatācijas īpašībām, kas atbilst izmantošanai sabiedriskās ēkās, nodrošinot mehānisko izturību, drošu lietošanu, ilgmūžību un pieejamību, kā arī atbilstību EN 14351-1 un citiem piemērojamiem normatīvajiem aktiem. Visiem izmēriem, proporcijām, dalījumiem, profilējumiem un dekoratīvajiem elementiem jāatbilst vēsturiskajam paraugam un jābūt saskaņotiem ar Pasūtītāju.

PASŪTĪJUMA Nr: 224 ARHĪVA Nr:		PASŪTĪTĀJS: VAS „Latvijas Dzelzceļš” Reģ.Nr.40003032065 Emīlijas Benjamiņas iela, Rīga, LV-1547	OBJEKTS: Liepājas stacijas ēkas atjaunošana Rīgas ielā 71, Liepājā		STADIJA: Paskaidrojuma raksts
PROJEKTĒTĀJS:  projekti		SIA "OKD-PROJEKTI" Būvkomersanta reģ.Nr.15256 projekti@okd.lv, +371 29694135		RASĒJUMS: Durvju specifikācija ĀD-1	
AR DAĻAS VADĪTĀJS:		ARHITEKTS Sert.Nr. 1-00869	Alvis Janelis		DATUMS: 18.05.2026
			ARHITEKTS IZSTRĀDĀJA	O. Krasavina O. Krasavina	

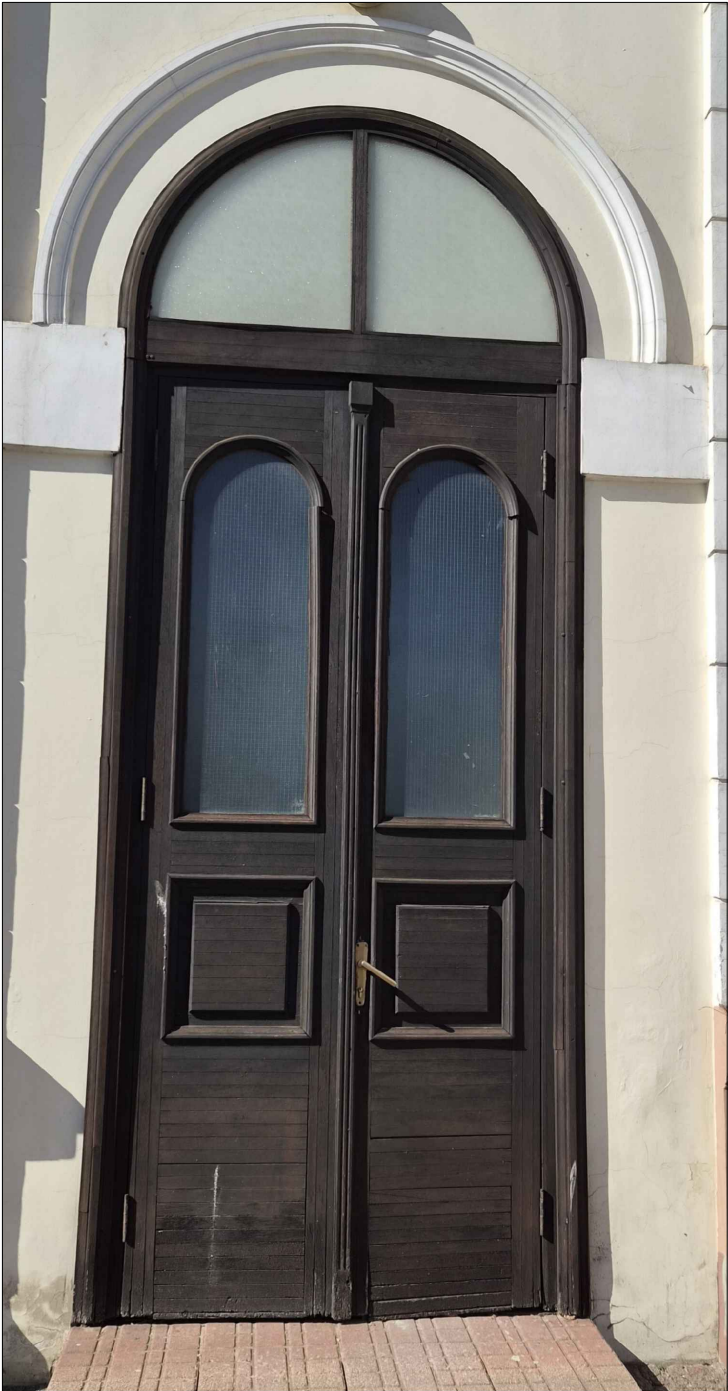

Ārdurvis **ĀD-2.1. 1 gab. 1600xh4000mm**

Divviru ārdurvju imitācija ar virsgaismu, izgatavotas pēc vēsturisko durvju parauga

Koka XXXXXXXXXX konstrukcija ar nepieciešamo mehānisko stiprību. Durvju konstrukcijai jānodrošina stabilitāte, ilgmūžība un atbilstība spēkā esošajiem normatīvajiem aktiem.

Virsgaismas logs un stiklojums – 2 kārtu selektīvā stikla pakete ar rūdītu laminētu drošības stiklu. Stiklojumam jāatbilst drošības prasībām izmantošanai sabiedriskās ēkās.


Krāsojums saskaņā ar fasādes krāsu pasē paredzēto toni.

Durvju rokturi paredzami atbilstoši vēsturisko izstrādājumu paraugam.

Izstrādājumiem jābūt ar ekspluatācijas īpašībām, kas atbilst izmantošanai sabiedriskās ēkās, nodrošinot mehānisko izturību, drošu lietošanu, ilgmūžību kā arī atbilstību EN 14351-1 un citiem piemērojamajiem normatīvajiem aktiem.

PIEZĪMES:

1. Visi izmēri doti milimetros.
2. Pirms izgatavošanas objektā veikt precīzu uzmērījumu.
3. Skats no ārpuses.

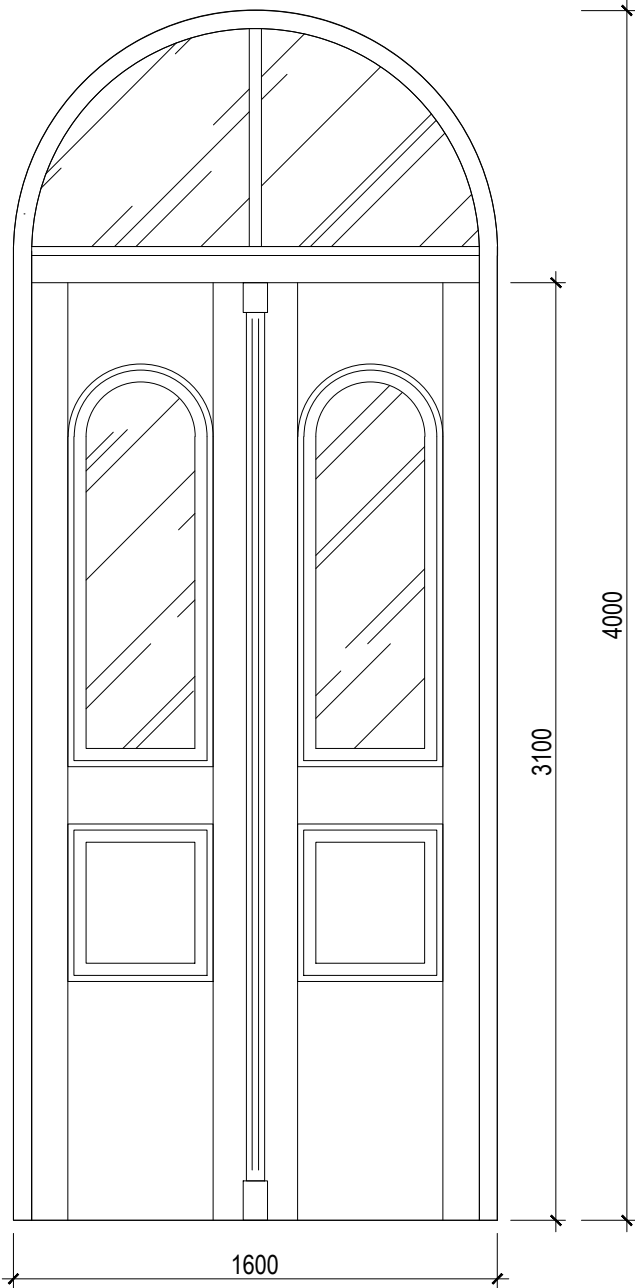

PASŪTĪJUMA Nr: 224 ARHĪVA Nr:	PASŪTĪTĀJS: VAS „Latvijas Dzelzceļš” Reģ.Nr.40003032065 Emīlijas Benjamiņas iela, Rīga, LV-1547	OBJEKTS: Liepājas stacijas ēkas atjaunošana Rīgas ielā 71, Liepājā	STADIJA: Paskaidrojuma raksts
PROJEKTĒTĀJS: 	SIA "OKD-PROJEKTI" Būvkomersanta reģ.Nr.15256 projekti@okd.lv, +371 29694135	RASĒJUMS: Durvju specifikācija ĀD-2.1	DAĻA: AR LĀPA: 6.2 REDAKCIJA: 1 MĒROGS: 1:25
AR DAĻAS VADĪTĀJS:	ARHITEKTS Sert.Nr. 1-00869	Alvis Janelis	DATUMS: 18.05.2026
		ARHITEKTS O. Krasavina	
		IZSTRĀDĀJA O. Krasavina	



Ārdurvis **ĀD-2.2. 1 gab. 1550xh4200mm**

Divviru ārdurvis ar fiksētu virsgaismu, izgatavotas pēc vēsturisko durvju parauga


Koka [redacted] konstrukcija ar nepieciešamo mehānisko stiprību, paredzēta intensīvai ekspluatācijai sabiedriskā ēkā. Durvju konstrukcijai jānodrošina stabilitāte, ilgmūžība un atbilstība spēkā esošajiem normatīvajiem aktiem.

Virsgaismas logs un stiklojums – 2 kārtu selektīvā stikla pakete ar rūdītu laminētu drošības stiklu. Stiklojumam jāatbilst drošības prasībām izmantošanai sabiedriskās ēkās.

Krāsojums saskaņā ar fasādes krāsu pasē paredzēto toni.

Durvju rokturi paredzami atbilstoši vēsturisko izstrādājumu paraugam. Pārējā furnitūra – atbilstoša intensīvām ekspluatācijas slodzēm sabiedriskā ēkā; visi furnitūras risinājumi saskaņojami ar Pasūtītāju. Furnitūrai jābūt kvalitatīvai, ar ilgu kalpošanas laiku un izgatavotāja garantiju.

- PIEZĪMES:**
- Visi izmēri doti milimetros.
 - Pirms izgatavošanas objektā veikt precīzu uzmērījumu.
 - Skats no ārpuses.

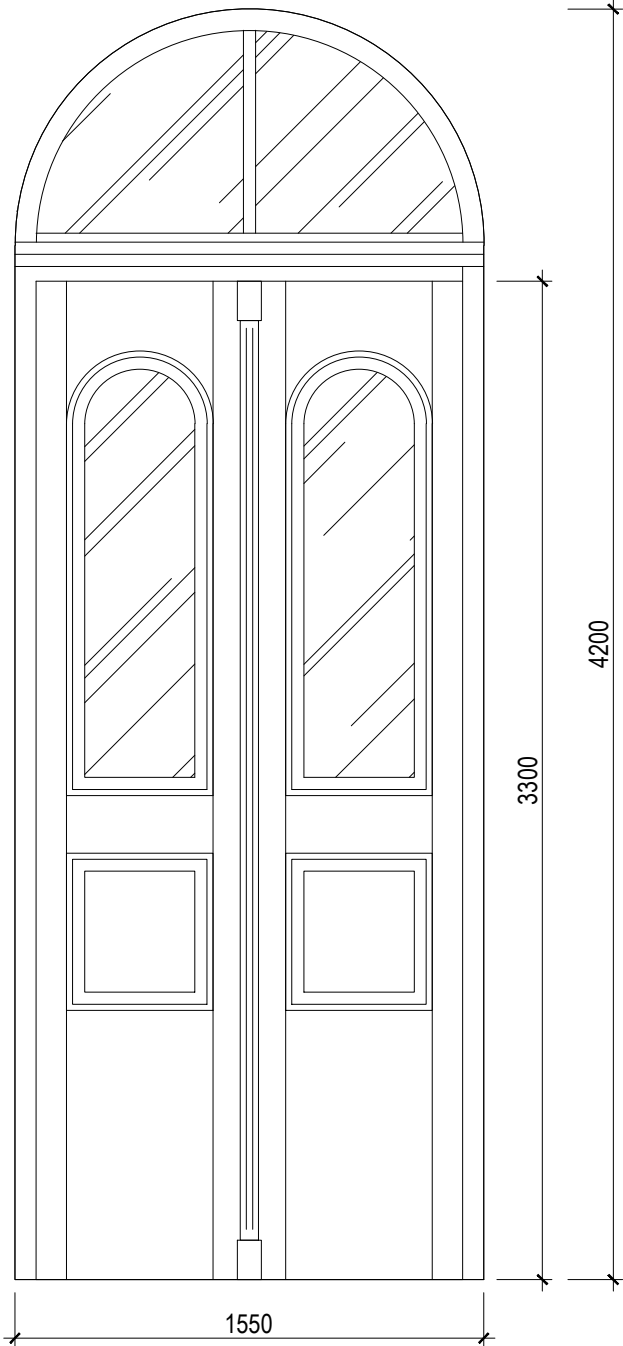

ĀD-2.2
M 1:25

Durvīm ierīkot kodu atslēgu, modeli saskaņot ar Pasūtītāju.

Durvju sliekšņa augstums nedrīkst pārsniegt 15 mm.

Izstrādājumiem jābūt ar ekspluatācijas īpašībām, kas atbilst izmantošanai sabiedriskās ēkās, nodrošinot mehānisko izturību, drošu lietošanu, ilgmūžību un pieejamību, kā arī atbilstību EN 14351-1 un citiem piemērojamajiem normatīvajiem aktiem. Visiem izmēriem, proporcijām, dalījumiem, profilējumam un dekoratīvajiem elementiem jāatbilst vēsturiskajam paraugam un jābūt saskaņotiem ar Pasūtītāju.

PASŪTĪJUMA Nr: 224 ARHĪVA Nr:	PASŪTĪTĀJS: VAS „Latvijas Dzelzceļš” Reģ.Nr.40003032065 Emīlijas Benjamiņas iela, Rīga, LV-1547	OBJEKTS: Liepājas stacijas ēkas atjaunošana Rīgas ielā 71, Liepājā	STADIJA: Paskaidrojuma raksts
PROJEKTĒTĀJS:  projekti	SIA "OKD-PROJEKTI" Būvkomersanta reģ.Nr.15256 projekti@okd.lv, +371 29694135	RASĒJUMS: Durvju specifikācija ĀD-2.2	DAĻA: AR LĀPA: 6.3 REDAKCIJA: 1 MĒROGS: 1:25
AR DAĻAS VADĪTĀJS:	ARHITEKTS Sert.Nr. 1-00869	Alvis Janelis	DATUMS: 18.05.2026
		ARHITEKTS O. Krasavina	
		IZSTRĀDĀJA O. Krasavina	



Divviru ārdurvis **ĀD-3.1. 1 gab. 1500xh4200mm**

Divviru ārdurvis, izgatavotas pēc vēsturisko durvju parauga


Koka vai metāla konstrukcija ar nepieciešamo mehānisko stiprību. Durvju konstrukcijai jānodrošina stabilitāte, ilgmūžība un atbilstība spēkā esošajiem normatīvajiem aktiem.

Krāsojums saskaņā ar fasādes krāsu pasē paredzēto toni.

Durvju rokturi paredzami atbilstoši vēsturisko izstrādājumu paraugam.

Izstrādājumiem jābūt ar ekspluatācijas īpašībām, kas atbilst izmantošanai sabiedriskās ēkās, nodrošinot mehānisko izturību, drošu lietošanu, ilgmūžību kā arī atbilstību EN 14351-1 un citiem piemērojamajiem normatīvajiem aktiem.

- PIEZĪMES:**
1. Visi izmēri doti milimetros.
 2. Pirms izgatavošanas objektā veikt precīzu uzmērījumu.
 3. Skats no ārpuses.

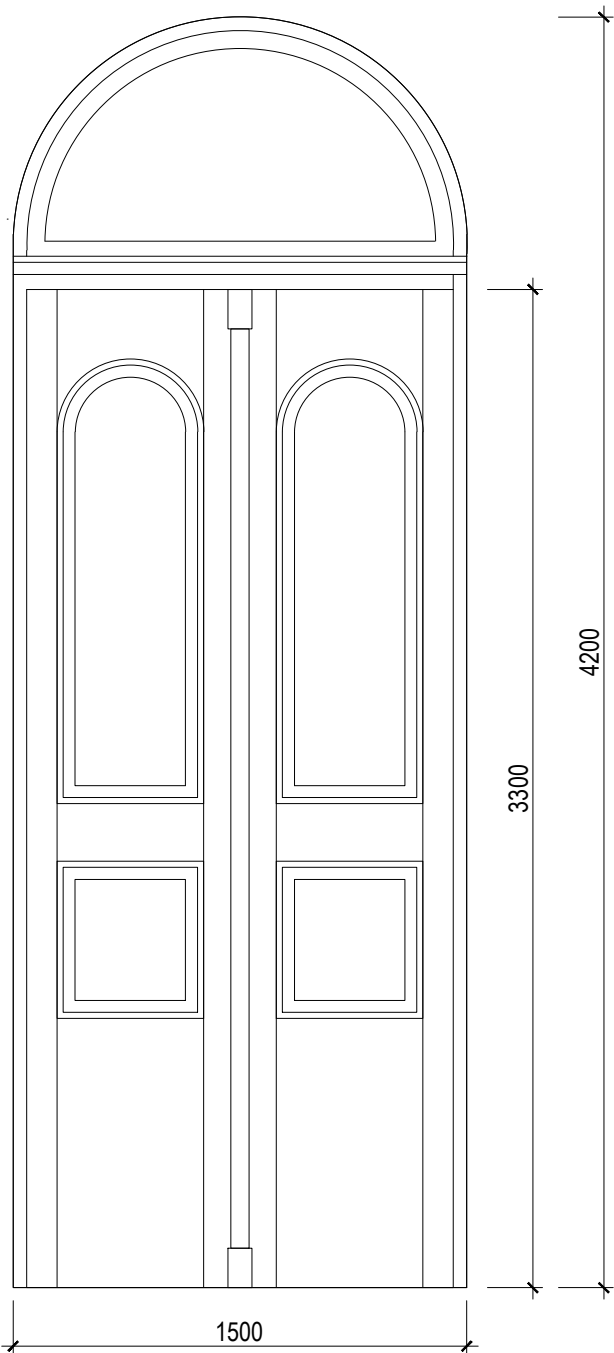

ĀD-3.1
M 1:25

Durvīm ierīkot kodu atslēgu, modeli saskaņot ar Pasūtītāju.

Durvju sliekšņa augstums nedrīkst pārsniegt 15 mm.

Izstrādājumiem jābūt ar ekspluatācijas īpašībām, kas atbilst izmantošanai sabiedriskās ēkās, nodrošinot mehānisko izturību, drošu lietošanu, ilgmūžību un pieejamību, kā arī atbilstību EN 14351-1 un citiem piemērojamajiem normatīvajiem aktiem.
Visiem izmēriem, proporcijām, dalījumiem, profilējumiem un dekoratīvajiem elementiem jāatbilst vēsturiskajam paraugam un jābūt saskaņotiem ar Pasūtītāju.

PASŪTĪJUMA Nr: 224 ARHĪVA Nr:	PASŪTĪTĀJS: VAS „Latvijas Dzelzceļš” Reģ.Nr.40003032065 Emīlijas Benjamiņas iela, Rīga, LV-1547	OBJEKTS: Liepājas stacijas ēkas atjaunošana Rīgas ielā 71, Liepājā	STADIJA: Paskaidrojuma raksts
PROJEKTĒTĀJS: 	SIA "OKD-PROJEKTI" Būvkomersanta reģ.Nr.15256 projekti@okd.lv, +371 29694135	RASĒJUMS: Durvju specifikācija ĀD-3.1	DAĻA: AR
AR DAĻAS VADĪTĀJS:	ARHITEKTS Sert.Nr. 1-00869	Alvis Janelis	LĀPA: 7.1
		ARHITEKTS O. Krasavina	REDAKCIJA: 1
		IZSTRĀDĀJA O. Krasavina	MĒROGS: 1:25
			DATUMS: 18.05.2026




Divviru ārdurvis **ĀD-3.3. 1 gab. 1600xh4200mm**

Divviru ārdurvis, izgatavotas pēc vēsturisko durvju parauga

- Koka vai metāla konstrukcija ar nepieciešamo mehānisko stiprību. Durvju konstrukcijai jānodrošina stabilitāte, ilgmūžība un atbilstība spēkā esošajiem normatīvajiem aktiem.
- Krāsojums saskaņā ar fasādes krāsu pasē paredzēto toni.
- Durvju rokturi paredzami atbilstoši vēsturisko izstrādājumu paraugam.

Izstrādājumiem jābūt ar ekspluatācijas īpašībām, kas atbilst izmantošanai sabiedriskās ēkās, nodrošinot mehānisko izturību, drošu lietošanu, ilgmūžību kā arī atbilstību EN 14351-1 un citiem piemērojamajiem normatīvajiem aktiem.

- PIEZĪMES:**
1. Visi izmēri doti milimetros.
 2. Pirms izgatavošanas objektā veikt precīzu uzmērījumu.
 3. Skats no ārpuses.

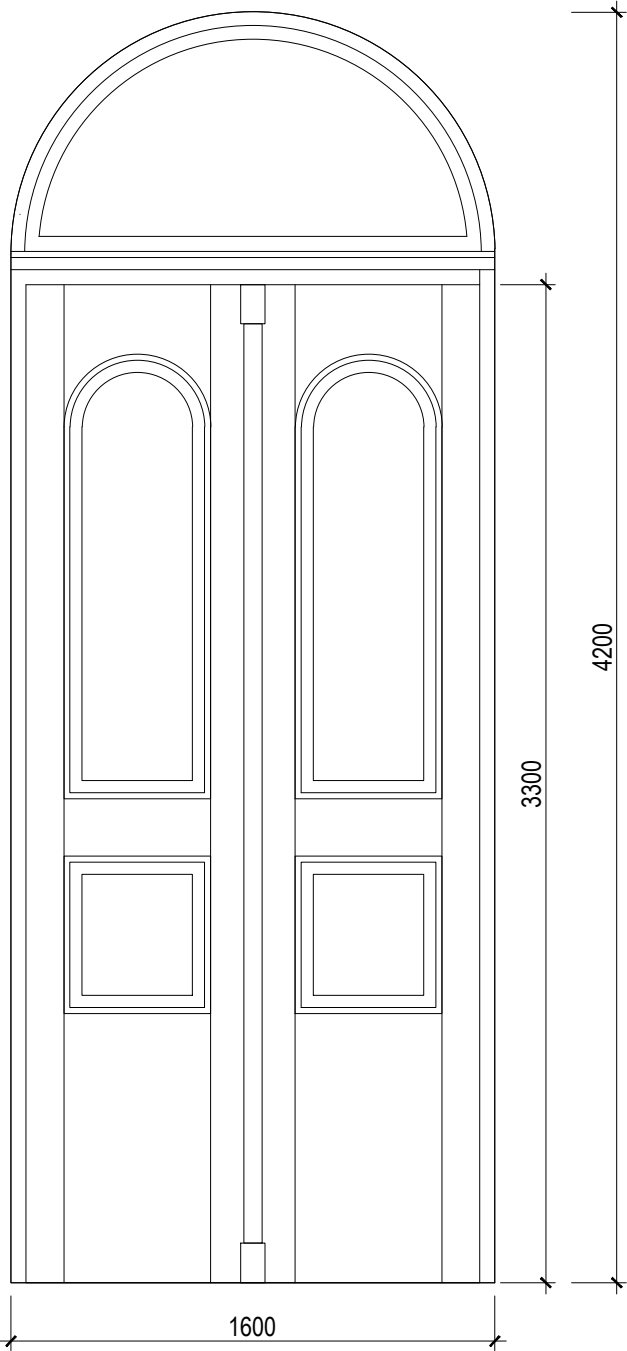

ĀD-3.2
M 1:25

Durvīm ierīkot kodu atslēgu, modeli saskaņot ar Pasūtītāju.

Durvju sliekšņa augstums nedrīkst pārsniegt 15 mm.

Izstrādājumiem jābūt ar ekspluatācijas īpašībām, kas atbilst izmantošanai sabiedriskās ēkās, nodrošinot mehānisko izturību, drošu lietošanu, ilgmūžību un pieejamību, kā arī atbilstību EN 14351-1 un citiem piemērojamajiem normatīvajiem aktiem.

Visiem izmēriem, proporcijām, dalījumiem, profilējumam un dekoratīvajiem elementiem jāatbilst vēsturiskajam paraugam un jābūt saskaņotiem ar Pasūtītāju.

PASŪTĪJUMA Nr: 224 ARHĪVA Nr:	PASŪTĪTĀJS: VAS „Latvijas Dzelzceļš” Reģ.Nr.40003032065 Emīlijas Benjamiņas iela, Rīga, LV-1547	OBJEKTS: Liepājas stacijas ēkas atjaunošana Rīgas ielā 71, Liepājā	STADIJA: Paskaidrojuma raksts
PROJEKTĒTĀJS: 	SIA "OKD-PROJEKTI" Būvkomersanta reģ.Nr.15256 projekti@okd.lv, +371 29694135	RASĒJUMS: Durvju specifikācija ĀD-3.2	DAĻA: AR LĀPA: 7.2 REDAKCIJA: 1 MĒROGS: 1:20
AR DAĻAS VADĪTĀJS:	ARHITEKTS Sert.Nr. 1-00869 Alvis Janelis	ARHITEKTS O. Krasavina IZSTRĀDĀJA O. Krasavina	DATUMS: 18.05.2026



Divviru ārdurvis **ĀD-3.3. 1 gab. 1600xh4200mm**

Divviru ārdurvis, izgatavotas pēc vēsturisko durvju parauga

Koka vai metāla konstrukcija ar nepieciešamo mehānisko stiprību. Durvju konstrukcijai jānodrošina stabilitāte, ilgmūžība un atbilstība spēkā esošajiem normatīvajiem aktiem.


Krāsojums saskaņā ar fasādes krāsu pasē paredzēto toni.

Durvju rokturi paredzami atbilstoši vēsturisko izstrādājumu paraugam.

Izstrādājumiem jābūt ar ekspluatācijas īpašībām, kas atbilst izmantošanai sabiedriskās ēkās, nodrošinot mehānisko izturību, drošu lietošanu, ilgmūžību kā arī atbilstību EN 14351-1 un citiem piemērojamajiem normatīvajiem aktiem.

PIEZĪMES:

- 1. Visi izmēri doti milimetros.
- 2. Pirms izgatavošanas objektā veikt precīzu uzmērījumu.
- 3. Skats no ārpuses.

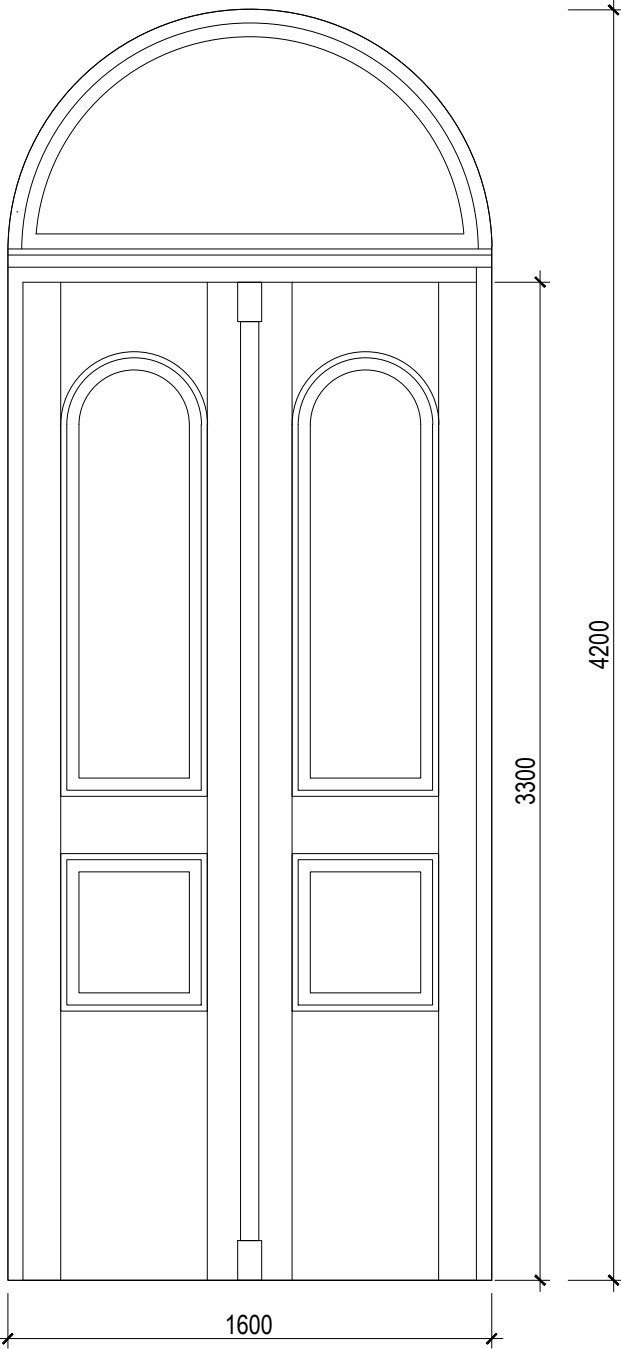

ĀD-3.3
M 1:25

Durvīm ierīkot kodu atslēgu, modeli saskaņot ar Pasūtītāju.

Durvju sliekšņa augstums nedrīkst pārsniegt 15 mm.

Izstrādājumiem jābūt ar ekspluatācijas īpašībām, kas atbilst izmantošanai sabiedriskās ēkās, nodrošinot mehānisko izturību, drošu lietošanu, ilgmūžību un pieejamību, kā arī atbilstību EN 14351-1 un citiem piemērojamajiem normatīvajiem aktiem.
Visiem izmēriem, proporcijām, dalījumiem, profilējumiem un dekoratīvajiem elementiem jāatbilst vēsturiskajam paraugam un jābūt saskaņotiem ar Pasūtītāju.

PASŪTĪJUMA Nr: 224 ARHĪVA Nr:	PASŪTĪTĀJS: VAS „Latvijas Dzelzceļš” Reģ.Nr.40003032065 Emīlijas Benjamiņas iela, Rīga, LV-1547	OBJEKTS: Liepājas stacijas ēkas atjaunošana Rīgas ielā 71, Liepājā	STADIJA: Paskaidrojuma raksts
PROJEKTĒTĀJS: 	SIA "OKD-PROJEKTI" Būvkomersanta reģ.Nr.15256 projekti@okd.lv, +371 29694135	RASĒJUMS: Durvju specifikācija ĀD-3.3	DAĻA: AR
AR DAĻAS VADĪTĀJS:	ARHITEKTS Sert.Nr. 1-00869	Alvis Janelis	LĀPA: 7.3
		ARHITEKTS O. Krasavina	REDAKCIJA: 1
		IZSTRĀDĀJA O. Krasavina	MĒROGS: 1:25
			DATUMS: 18.05.2026



Divviru ārdurvis **ĀD-3.4. 1 gab. 1600xh4200mm**

Divviru ārdurvis, izgatavotas pēc vēsturisko durvju parauga

Koka vai metāla konstrukcija ar nepieciešamo mehānisko stiprību. Durvju konstrukcijai jānodrošina stabilitāte, ilgmūžība un atbilstība spēkā esošajiem normatīvajiem aktiem.


Krāsojums saskaņā ar fasādes krāsu pasē paredzēto toni.

Durvju rokturi paredzami atbilstoši vēsturisko izstrādājumu paraugam.

Izstrādājumiem jābūt ar ekspluatācijas īpašībām, kas atbilst izmantošanai sabiedriskās ēkās, nodrošinot mehānisko izturību, drošu lietošanu, ilgmūžību kā arī atbilstību EN 14351-1 un citiem piemērojamajiem normatīvajiem aktiem.

Paredzēt centrālo durvju slēdzeni ar automātiski atveramu sprūdu; sprūda modeli saskaņot ar Pasūtītāju.

- PIEZĪMES:**
- 1. Visi izmēri doti milimetros.
 - 2. Pirms izgatavošanas objektā veikt precīzu uzmērījumu.
 - 3. Skats no ārpuses.

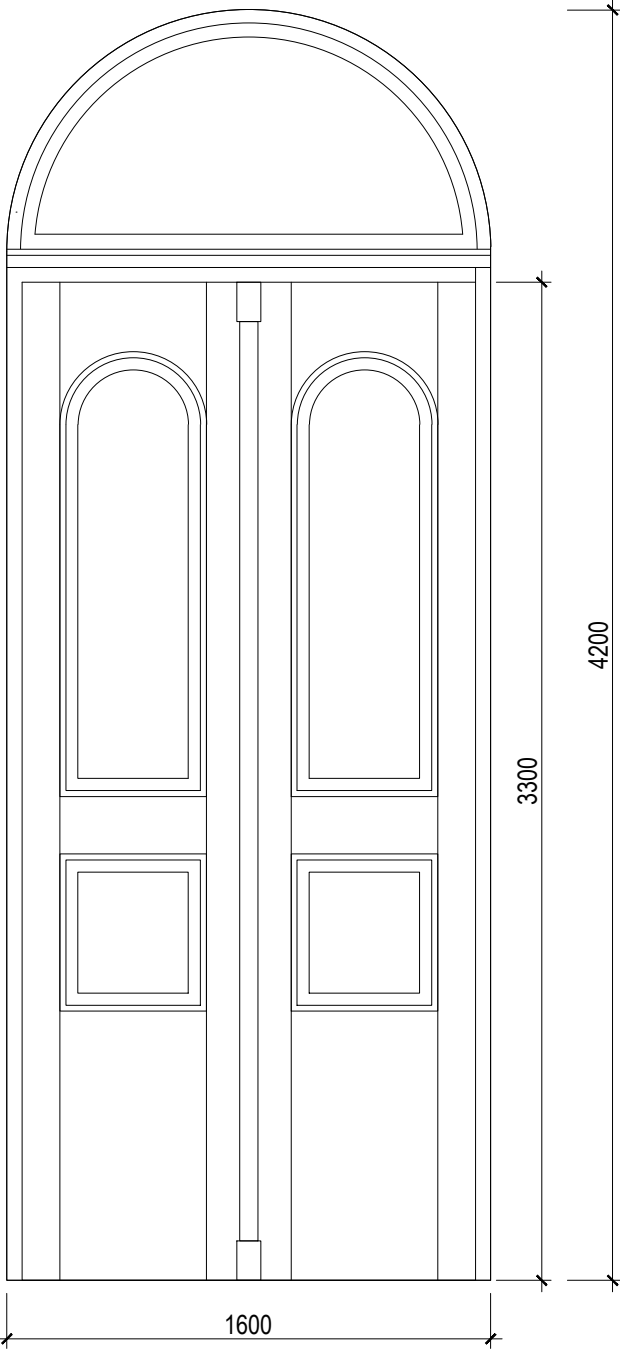

Durvju sliekšņa augstums nedrīkst pārsniegt 15 mm.

Izstrādājumiem jābūt ar ekspluatācijas īpašībām, kas atbilst izmantošanai sabiedriskās ēkās, nodrošinot mehānisko izturību, drošu lietošanu, ilgmūžību un pieejamību, kā arī atbilstību EN 14351-1 un citiem piemērojamajiem normatīvajiem aktiem. Visiem izmēriem, proporcijām, dalījumiem, profilējumiem un dekoratīvajiem elementiem jāatbilst vēsturiskajam paraugam un jābūt saskaņotiem ar Pasūtītāju.

PASŪTĪJUMA Nr: 224 ARHĪVA Nr:	PASŪTĪTĀJS: VAS „Latvijas Dzelzceļš” Reģ.Nr.40003032065 Emīlijas Benjamiņas iela, Rīga, LV-1547	OBJEKTS: Liepājas stacijas ēkas atjaunošana Rīgas ielā 71, Liepājā	STADIJA: Paskaidrojuma raksts
PROJEKTĒTĀJS:  projekti	SIA "OKD-PROJEKTI" Būvkomersanta reģ.Nr.15256 projekti@okd.lv, +371 29694135	RASĒJUMS: Durvju specifikācija ĀD-3.4	DAĻA: AR
			LĀPA: 7.4
			REDAKCIJA: 1
			MĒROGS: 1:25
AR DAĻAS VADĪTĀJS:	ARHITEKTS Sert.Nr. 1-00869	Alvis Janelis	DATUMS: 18.05.2026
		ARHITEKTS O. Krasavina	
		IZSTRĀDĀJA O. Krasavina	



Divviru ārdurvis **ĀD-4. 1 gab. 2000xh4250mm**

Divviru ārdurvis ar fiksētu virsgaismu, izgatavotas pēc vēsturisko durvju parauga

Koka vai metāla konstrukcija ar nepieciešamo mehānisko stiprību, paredzēta intensīvai ekspluatācijai sabiedriskā ēkā. Durvju konstrukcijai jānodrošina stabilitāte, ilgmūžība un atbilstība spēkā esošajiem normatīvajiem aktiem.


Virsgaismas logs un stiklojums – 2 kārtu selektīvā stikla pakete ar rūdītu laminētu drošības stiklu. Stiklojumam jāatbilst drošības prasībām izmantošanai sabiedriskās ēkās.

Krāsojums saskaņā ar fasādes krāsu pasē paredzēto toni.

Durvju rokturi paredzami atbilstoši vēsturisko izstrādājumu paraugam. Pārējā furnitūra – atbilstoša intensīvām ekspluatācijas slodzēm sabiedriskā ēkā; visi furnitūras risinājumi saskaņojami ar Pasūtītāju. Furnitūrai jābūt kvalitatīvai, ar ilgu kalpošanas laiku un izgatavotāja garantiju.

PIEZĪMES:

- 1. Visi izmēri doti milimetros.
- 2. Pirms izgatavošanas objektā veikt precīzu uzmērījumu.
- 3. Skats no ārpuses.

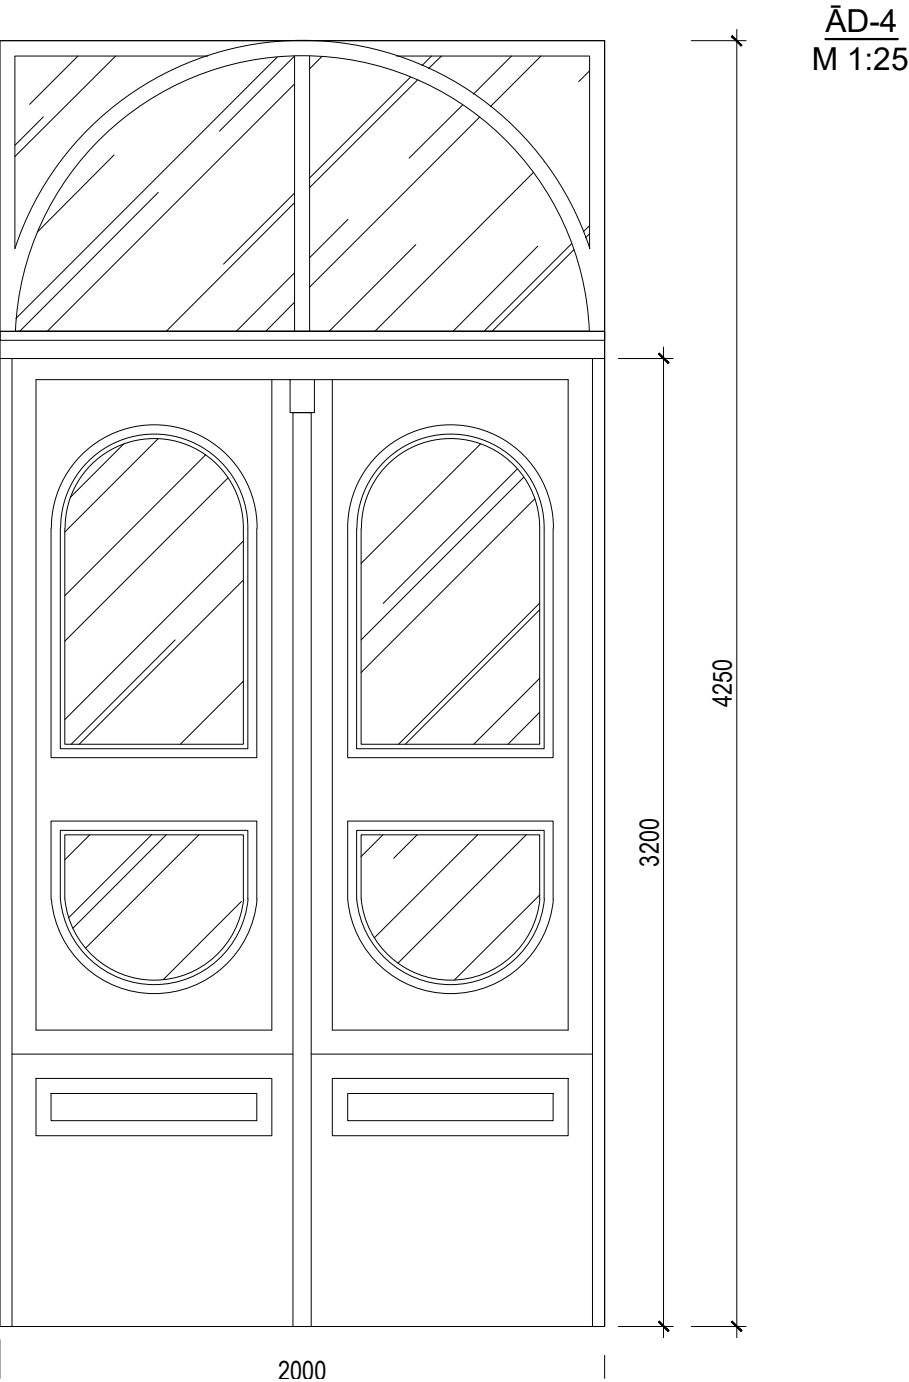

Paredzēt centrālo durvju slēdzeni ar automātiski atveramu sprūdu; sprūda modeli saskaņot ar Pasūtītāju.

Durvju sliekšņa augstums nedrīkst pārsniegt 15 mm.

Izstrādājumiem jābūt ar ekspluatācijas īpašībām, kas atbilst izmantošanai sabiedriskās ēkās, nodrošinot mehānisko izturību, drošu lietošanu, ilgmūžību un pieejamību, kā arī atbilstību EN 14351-1 un citiem piemērojamajiem normatīvajiem aktiem.

Visiem izmēriem, proporcijām, dalījumiem, profilējumiem un dekoratīvajiem elementiem jāatbilst vēsturiskajam paraugam un jābūt saskaņotiem ar Pasūtītāju.

PASŪTĪJUMA Nr: 224 ARHĪVA Nr:	PASŪTĪTĀJS: VAS „Latvijas Dzelzceļš” Reģ.Nr.40003032065 Emīlijas Benjamiņas iela, Rīga, LV-1547	OBJEKTS: Liepājas stacijas ēkas atjaunošana Rīgas ielā 71, Liepājā	STADIJA: Paskaidrojuma raksts
PROJEKTĒTĀJS:  projekti	SIA "OKD-PROJEKTI" Būvkomersanta reģ.Nr.15256 projekti@okd.lv, +371 29694135	RASĒJUMS: Durvju specifikācija ĀD-4	DAĻA: AR
AR DAĻAS VADĪTĀJS:	ARHITEKTS Sert.Nr. 1-00869	Alvis Janelis	LĀPA: 7.5
		ARHITEKTS O. Krasavina	REDAKCIJA: 1
		IZSTRĀDĀJA O. Krasavina	MĒROGS: 1:25
			DATUMS: 18.05.2026



Divviru ārdurvis **ĀD-5.1. 1 gab. 1460xh3800mm**

Divviru ārdurvis ar fiksētu virsgaismu, izgatavotas pēc vēsturisko durvju parauga

Koka vai metāla konstrukcija ar nepieciešamo mehānisko stiprību, paredzēta intensīvai ekspluatācijai sabiedriskā ēkā. Durvju konstrukcijai jānodrošina stabilitāte, ilgmūžība un atbilstība spēkā esošajiem normatīvajiem aktiem.


Virsgaismas logs un stiklojums – 2 kārtu selektīvā stikla pakete ar rūdītu laminētu drošības stiklu. Stiklojumam jāatbilst drošības prasībām izmantošanai sabiedriskās ēkās.

Krāsojums saskaņā ar fasādes krāsu pasē paredzēto toni.

Durvju rokturi paredzami atbilstoši vēsturisko izstrādājumu paraugam. Pārējā furnitūra – atbilstoša intensīvām ekspluatācijas slodzēm sabiedriskā ēkā; visi furnitūras risinājumi saskaņojami ar Pasūtītāju. Furnitūrai jābūt kvalitatīvai, ar ilgu kalpošanas laiku un izgatavotāja garantiju.

PIEZĪMES:

- 1. Visi izmēri doti milimetros.
- 2. Pirms izgatavošanas objektā veikt precīzu uzmērījumu.
- 3. Skats no ārpuses.

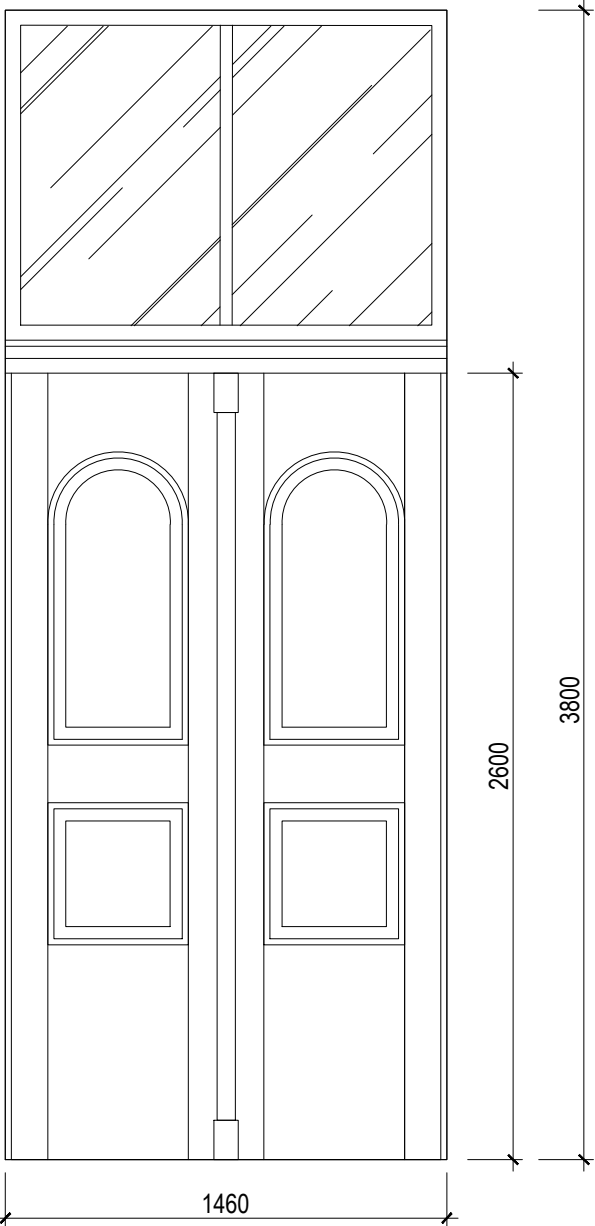


ĀD-5.1
M 1:25

Durvīm ierīkot kodu atslēgu, modeli saskaņot ar Pasūtītāju.

Durvju sliekšņa augstums nedrīkst pārsniegt 15 mm.

Izstrādājumiem jābūt ar ekspluatācijas īpašībām, kas atbilst izmantošanai sabiedriskās ēkās, nodrošinot mehānisko izturību, drošu lietošanu, ilgmūžību un pieejamību, kā arī atbilstību EN 14351-1 un citiem piemērojamajiem normatīvajiem aktiem. Visiem izmēriem, proporcijām, dalījumiem, profilējumiem un dekoratīvajiem elementiem jāatbilst vēsturiskajam paraugam un jābūt saskaņotiem ar Pasūtītāju.

PASŪTĪJUMA Nr: 224 ARHĪVA Nr:	PASŪTĪTĀJS: VAS „Latvijas Dzelzceļš” Reģ.Nr.40003032065 Emīlijas Benjamiņas iela, Rīga, LV-1547	OBJEKTS: Liepājas stacijas ēkas atjaunošana Rīgas ielā 71, Liepājā	STADIJA: Paskaidrojuma raksts
PROJEKTĒTĀJS:  projekti	SIA "OKD-PROJEKTI" Būvkomersanta reģ.Nr.15256 projekti@okd.lv, +371 29694135	RASĒJUMS: Durvju specifikācija ĀD-5.1	DAĻA: AR
AR DAĻAS VADĪTĀJS:	ARHITEKTS Sert.Nr. 1-00869	Alvis Janelis	LĀPA: 7.6
		ARHITEKTS O. Krasavina	REDAKCIJA: 1
		IZSTRĀDĀJA O. Krasavina	MĒROGS: 1:25
			DATUMS: 18.05.2026

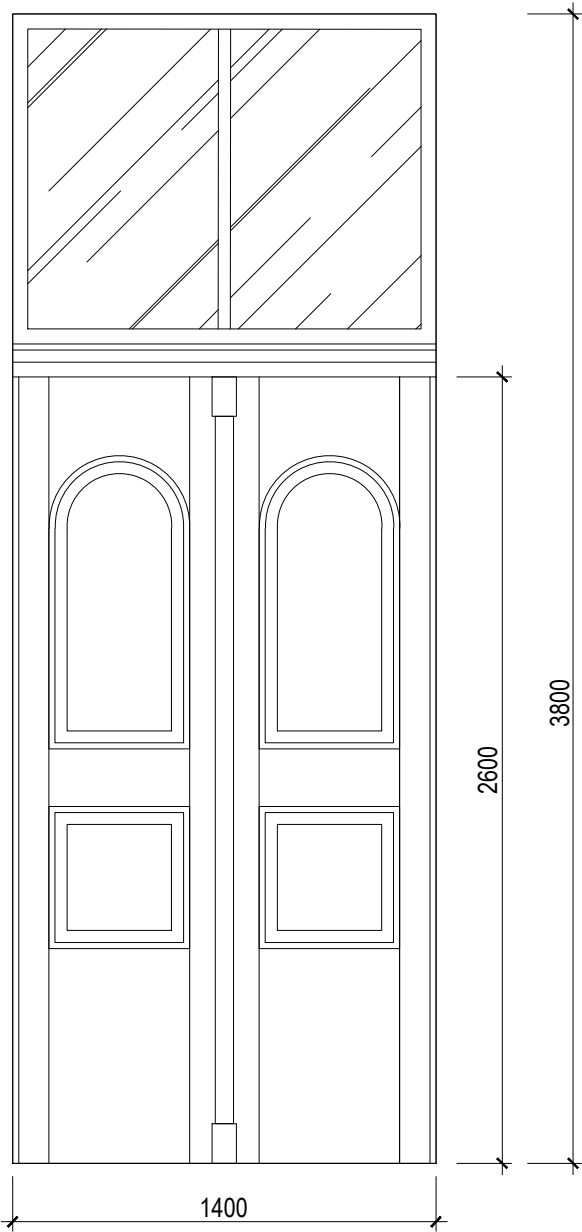

Divviru ārdurvis **ĀD-5.2. 1 gab. 1400xh3800mm**

Divviru ārdurvis ar fiksētu virsgaismu, izgatavotas pēc vēsturisko durvju parauga

Koka vai metāla konstrukcija ar nepieciešamo mehānisko stiprību, paredzēta intensīvai ekspluatācijai sabiedriskā ēkā. Durvju konstrukcijai jānodrošina stabilitāte, ilgmūžība un atbilstība spēkā esošajiem normatīvajiem aktiem.

Virsgaismas logs un stiklojums – 2 kārtu selektīvā stikla pakete ar rūdītu laminētu drošības stiklu. Stiklojumam jāatbilst drošības prasībām izmantošanai sabiedriskās ēkās.

Krāsojums saskaņā ar fasādes krāsu pasē paredzēto toni.

Durvju rokturi paredzami atbilstoši vēsturisko izstrādājumu paraugam. Pārējā furnitūra – atbilstoša intensīvām ekspluatācijas slodzēm sabiedriskā ēkā; visi furnitūras risinājumi saskaņojami ar Pasūtītāju. Furnitūrai jābūt kvalitatīvai, ar ilgu kalpošanas laiku un izgatavotāja garantiju.

PIEZĪMES:

- Visi izmēri doti milimetros.
- Pirms izgatavošanas objektā veikt precīzu uzmērījumu.
- Skats no ārpuses.

Durvīm ierīkot kodu atslēgu, modeli saskaņot ar Pasūtītāju.

Durvju sliekšņa augstums nedrīkst pārsniegt 15 mm.

Izstrādājumiem jābūt ar ekspluatācijas īpašībām, kas atbilst izmantošanai sabiedriskās ēkās, nodrošinot mehānisko izturību, drošu lietošanu, ilgmūžību un pieejamību, kā arī atbilstību EN 14351-1 un citiem piemērojamajiem normatīvajiem aktiem. Visiem izmēriem, proporcijām, dalījumiem, profilējumiem un dekoratīvajiem elementiem jāatbilst vēsturiskajam paraugam un jābūt saskaņotiem ar Pasūtītāju.

PASŪTĪJUMA Nr: 224 ARHĪVA Nr:	PASŪTĪTĀJS: VAS „Latvijas Dzelzceļš” Reģ.Nr.40003032065 Emīlijas Benjamiņas iela, Rīga, LV-1547	OBJEKTS: Liepājas stacijas ēkas atjaunošana Rīgas ielā 71, Liepājā	STADIJA: Paskaidrojuma raksts
PROJEKTĒTĀJS: 	SIA "OKD-PROJEKTI" Būvkomersanta reģ.Nr.15256 projekti@okd.lv, +371 29694135	RASĒJUMS: Durvju specifikācija ĀD-5.2	DAĻA: AR
AR DAĻAS VADĪTĀJS:	ARHITEKTS Sert.Nr. 1-00869	Alvis Janelis	LĀPA: 7.7
		ARHITEKTS O. Krasavina	REDAKCIJA: 1
		IZSTRĀDĀJA O. Krasavina	MĒROGS: 1:25
			DATUMS: 18.05.2026