Šķērsgriezums ar ielu pk 1+70
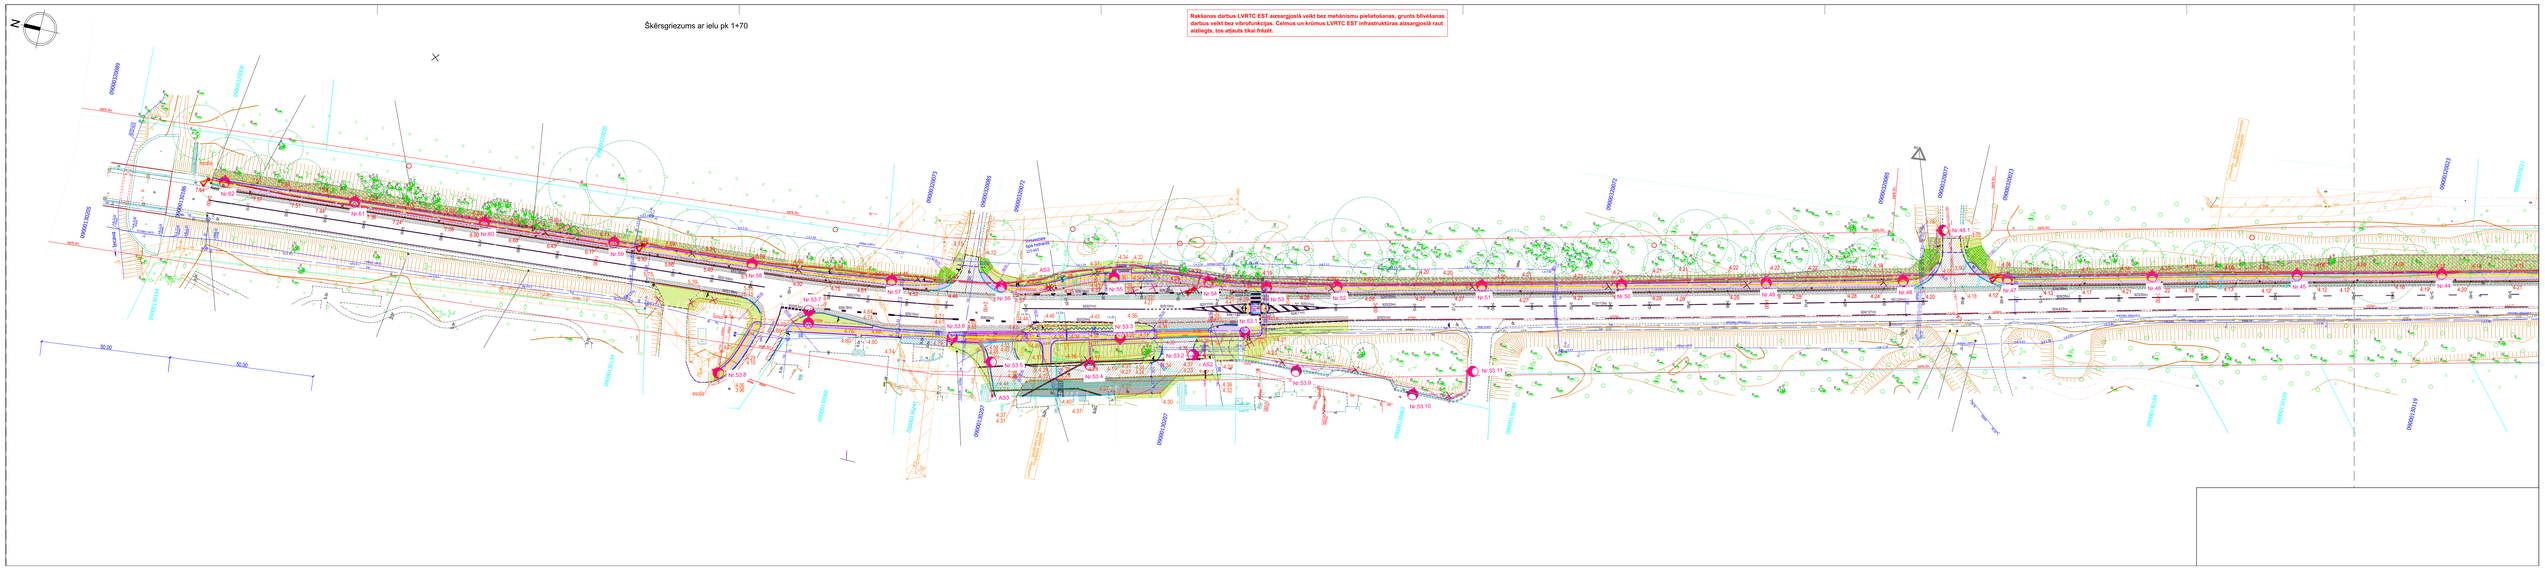
Rakšanas darbus LVRTC EST aizsargjoslā veikt bez mehānismu pielietošanas, grunts blīvēšanas darbus veikt bez vibrofunkcijas. Celmus un krūmus LVRTC EST infrastruktūras aizsargjoslā raut aizliegts, tos atļauts tikai frēzēt.