


6 kab. JE-HH-FE 180/E30 2x1,0
zonas 10A, 10B, 11A, 11B, 12A, 12B
uz BIS skapi 1. stāvā

11. zona

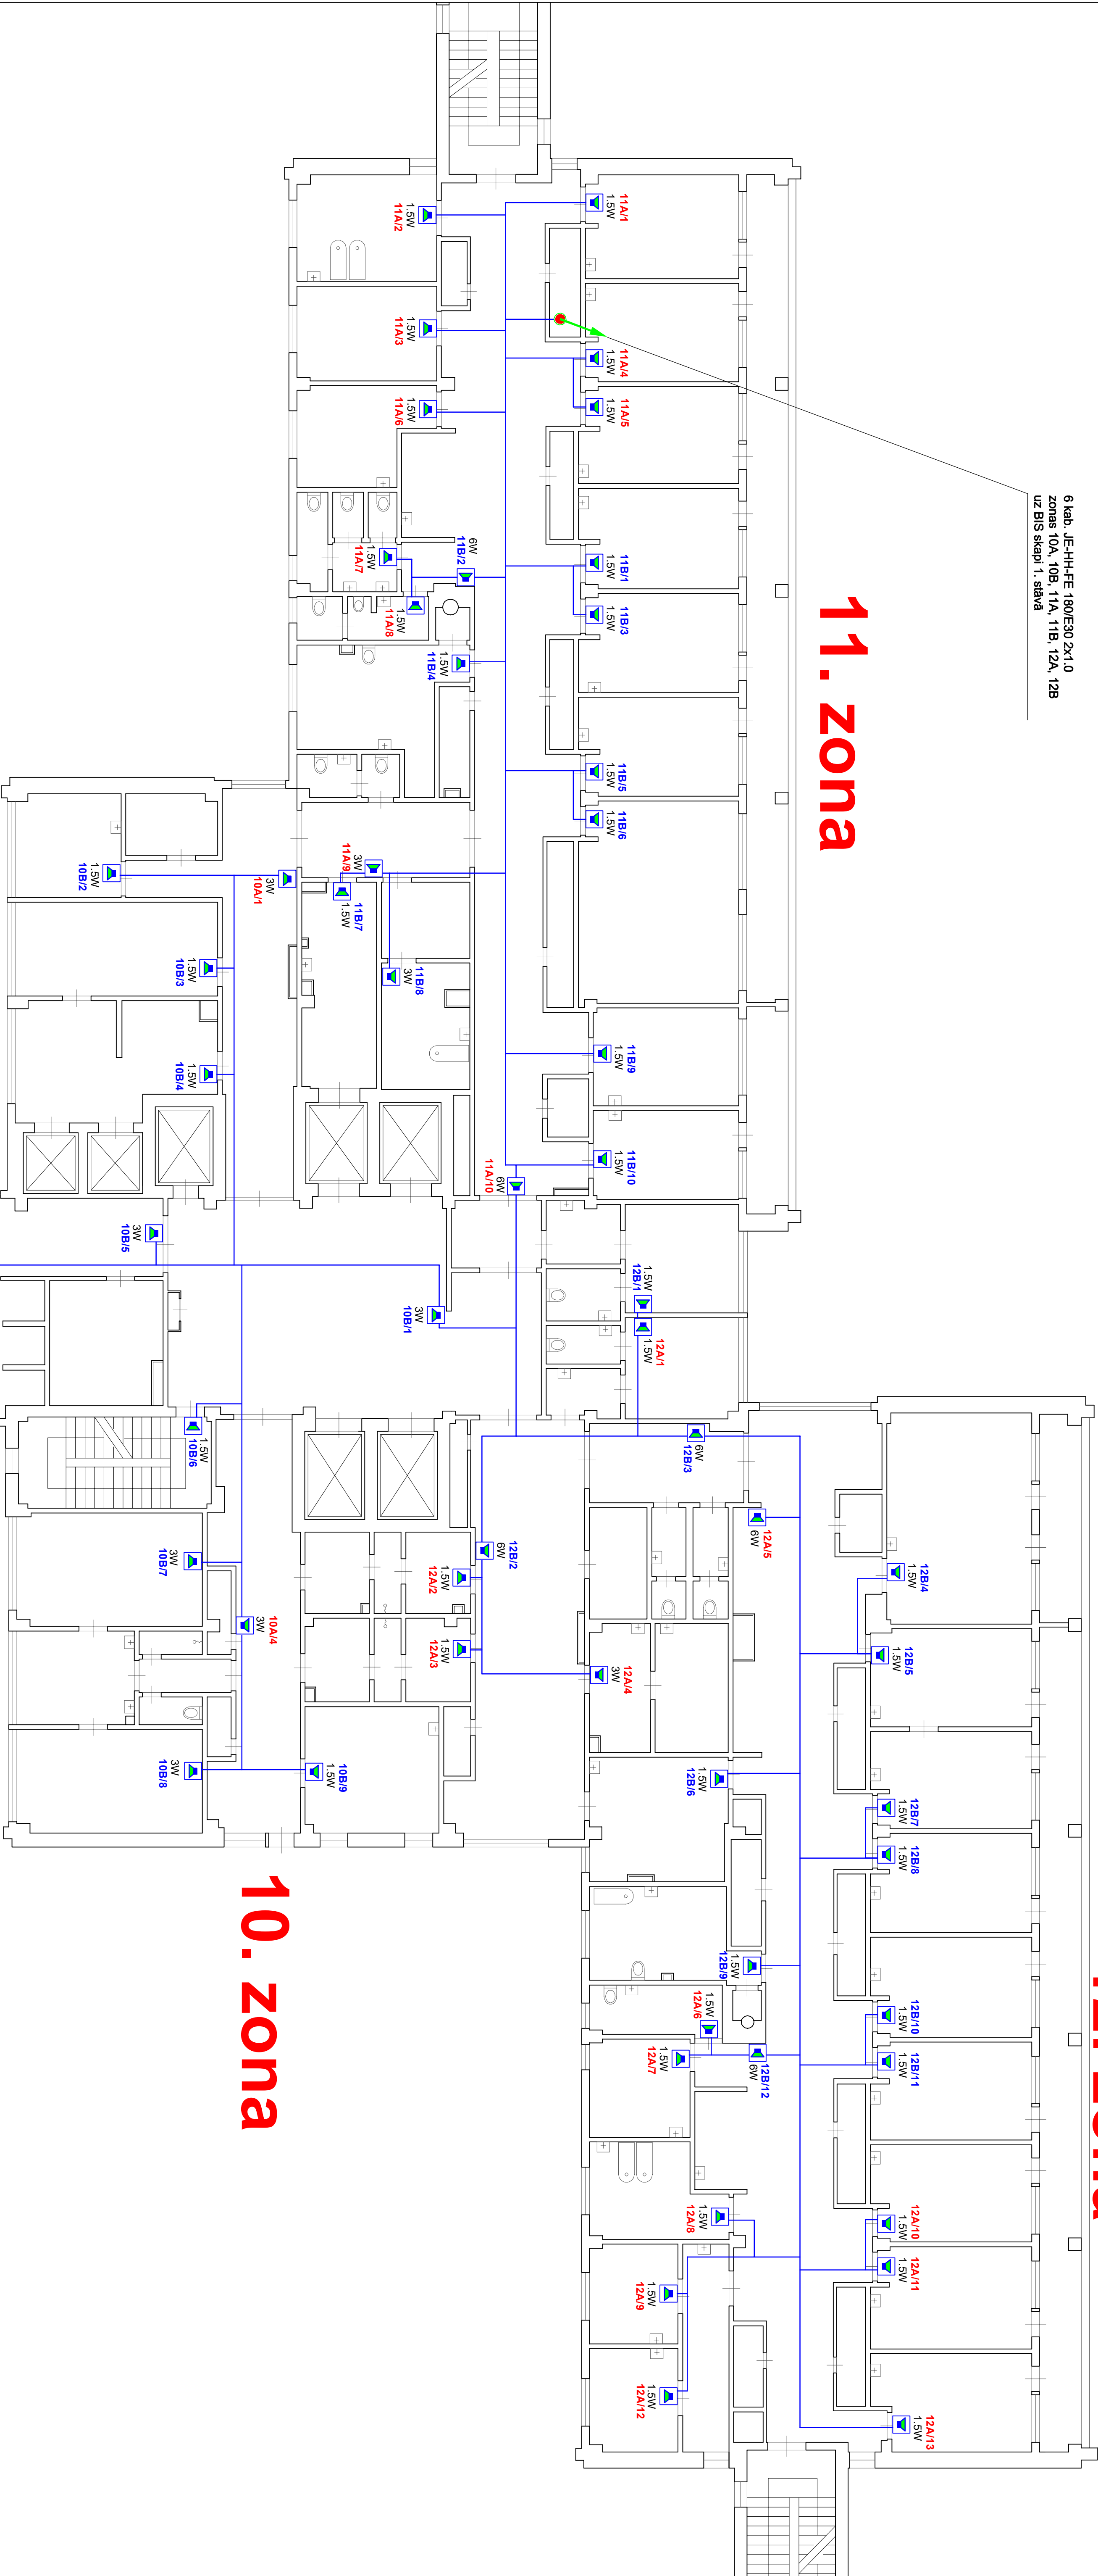

12. zona

10. zona

	slēpnes skaņlūpns ar EVAC spēkli, jauda 1,5, 3 vai 6 W
	slēpņu kabelis JE-H(S)H-FE180/E30 2x1,0
	slēpņu jauda
	Skaņņa numurs
	Izziņošanas sistēmas zonas numurs
	slēpņu numurs A
	slēpņu numurs zonā
	Izziņošanas sistēmas zonas numurs
	slēpņu numurs B
	slēpņu numurs zonā

APZĪMĒJUMI:

STACIONĀRĀ ĒKAS 2.STĀVS

PROJEKTĒTĀJS:		PASŪTĪTĀJS:	
		SIA "Dobele un apkārtnes siltumtīkla"	
BŪVOBJEKTS:		Dobele un apkārtnes siltumtīkla	
ADRESE:		Adama iela 2, Dobele, Dobele novads	
SĀTŪRS:		Centralizētā bāzes izziņošanas sistēma, BIS	
RĀSĒJUMS:		Stacionārā ēkas 2.stāvs ar BIS tīkliem	
AUTORI:		LŪŅVĀRDS	
PROJEKTA DAĻAS VADĪTĀJS:		PARAKSTS	
IZSTRĀDĀJA:		A.GENDIKOVS	
PROJEKTA DATUMS:		08.2023	
MĒROGS:		A1 1:100	
LAPAS NR.:		7	

PROJEKTA DATUMS:		08.2023	
MĒROGS:		A1 1:100	
LAPAS NR.:		7	