


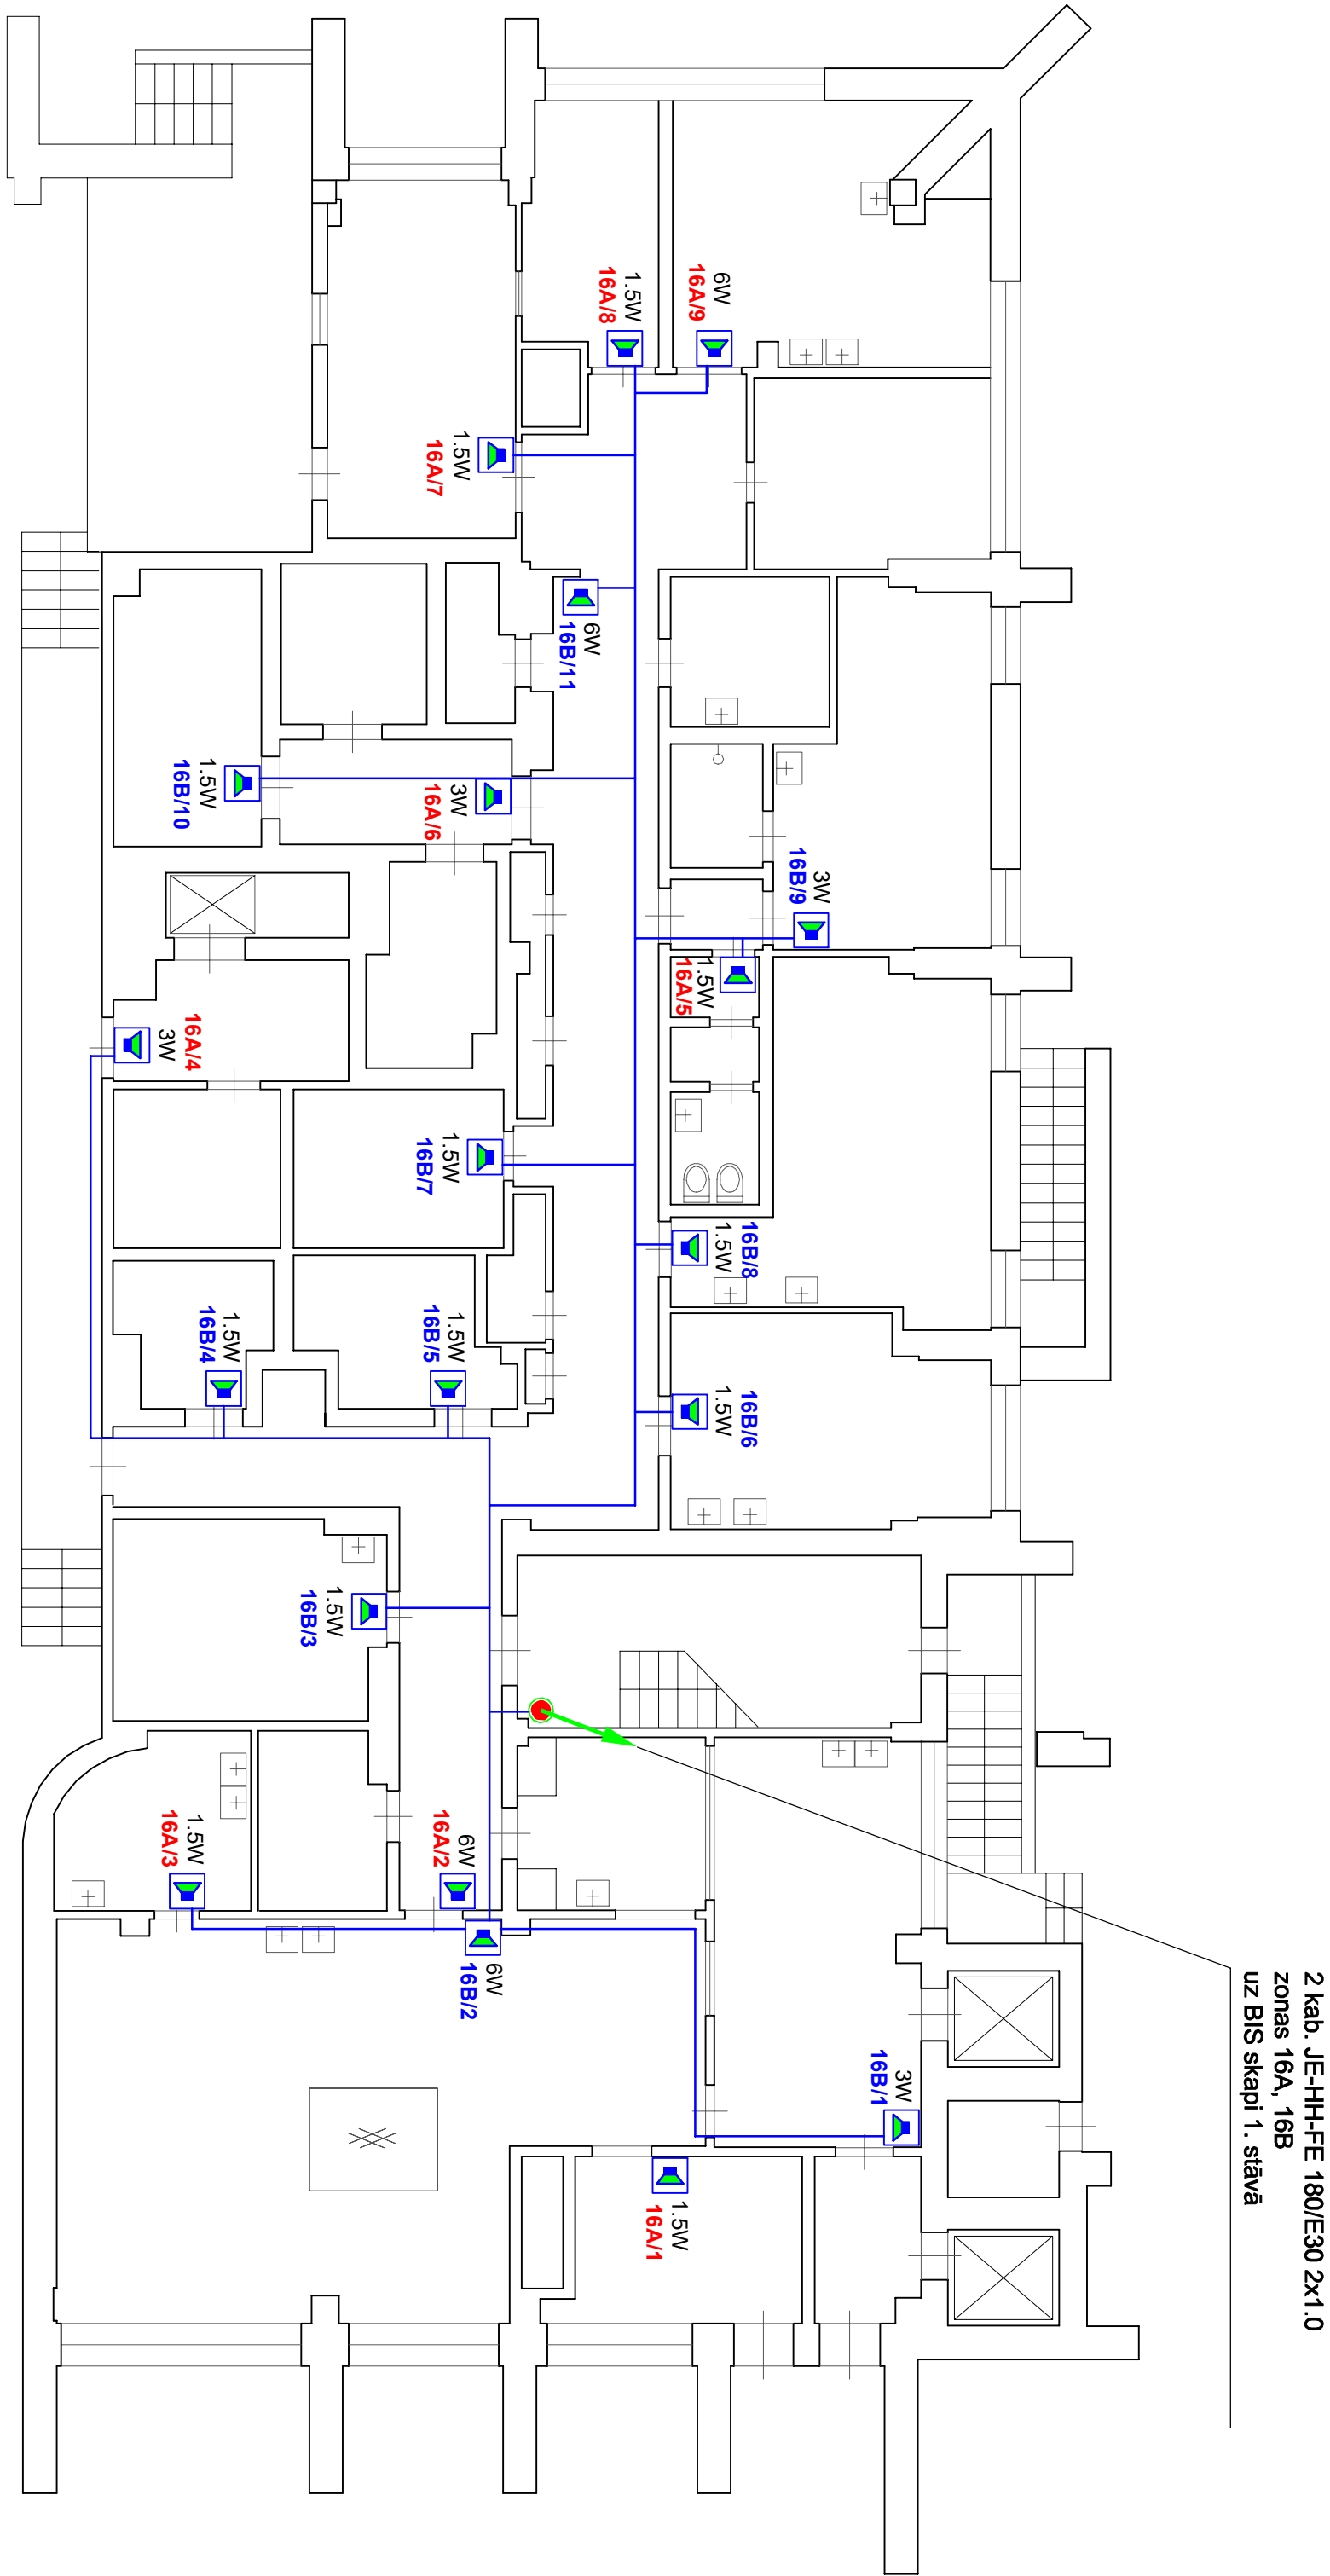

16. zona


1.KĀRTA

ESS-CI projekts:

27W, ēsošā ZONA "1ab", BIS skapis Nr.3

APZĪMĒJUMI:

BIS3	balss izziņošanas sistēmas skapis ar numuru
	siemas skaiturītis ar EVAC apzīmējumu, jauda 1.5, 3 vai 6 W
	skaiturītu kabelis JE-HH-FE 180/E30 2x1.0
	skaiturītu jauda
	Skaiturītu numurs
	Izziņošanas sistēmas zonas numurs
	Pieslēgums A
	Skaiturītu numurs zonā
	Izziņošanas sistēmas zonas numurs
	Pieslēgums B
	Skaiturītu numurs zonā
	16B/2

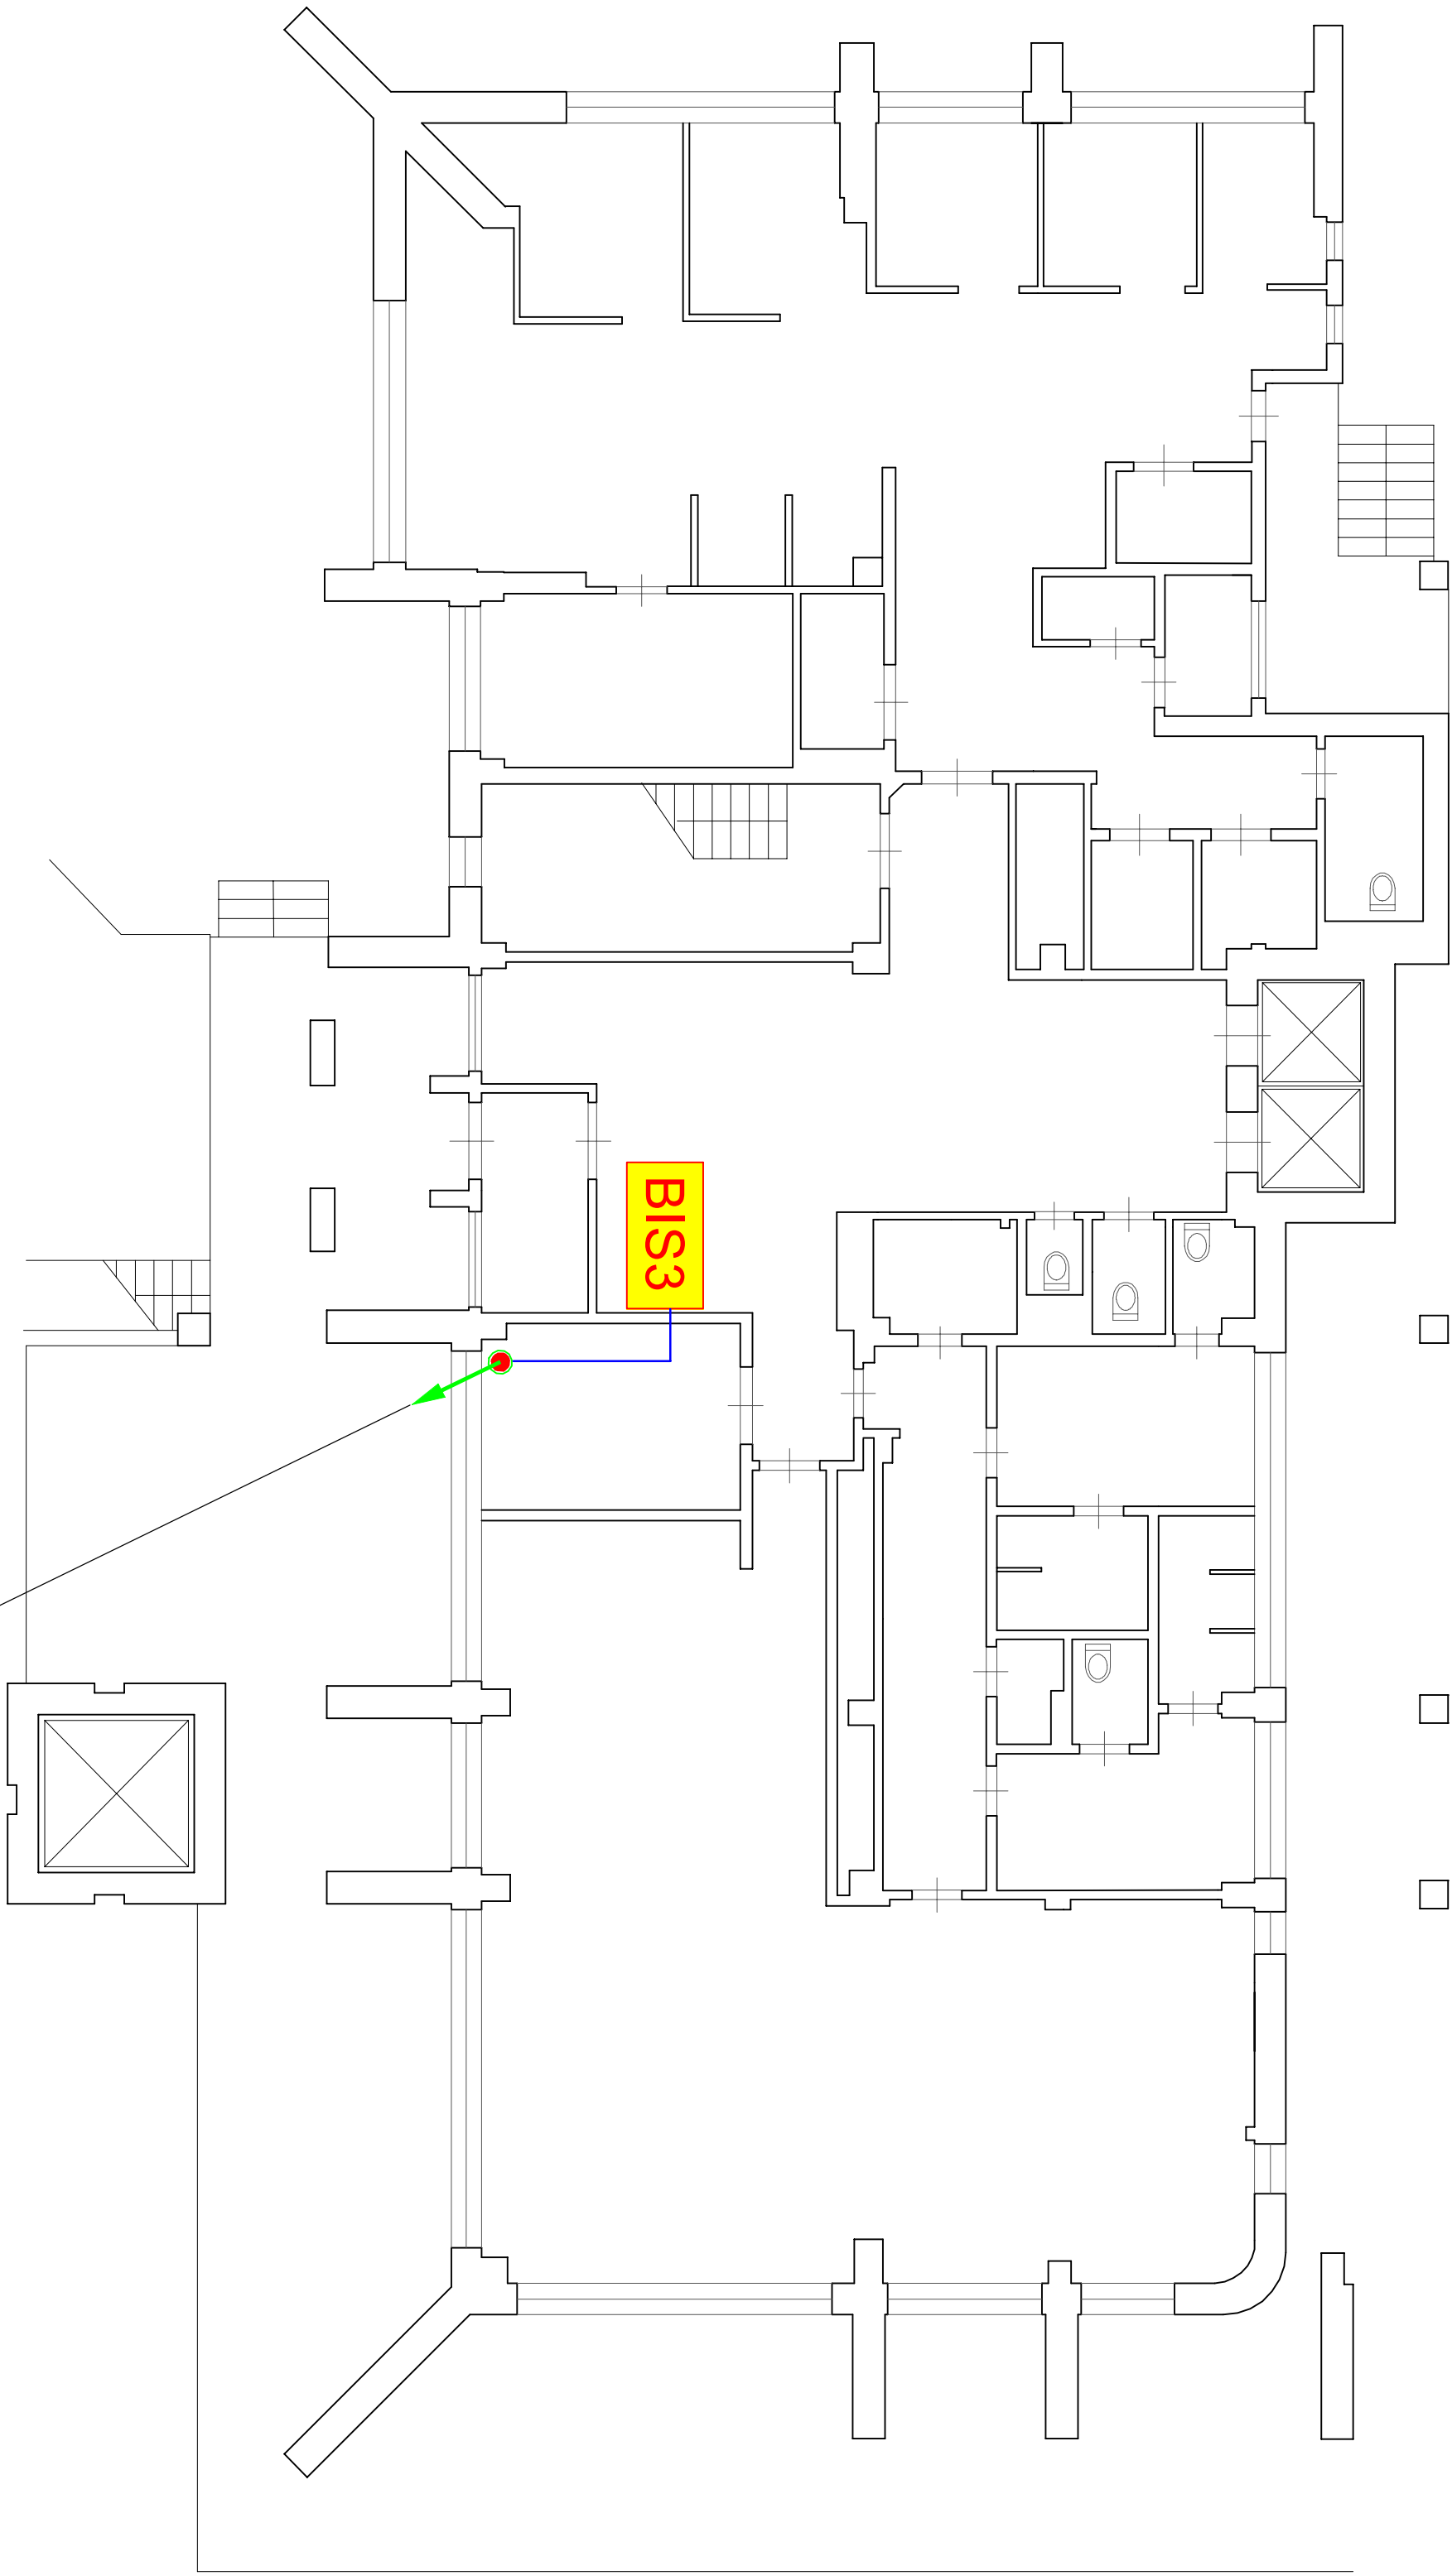

- 4.kab. JE-HH-FE 180/E30 2x1.0
zonas 20A, 20B, 21A, 21B
no 4.stāva uz BIS skapi;
- 4.kab. JE-HH-FE 180/E30 2x1.0
zonas 18A, 18B, 19A, 19B
no 3.stāva uz BIS skapi;
- 2.kab. JE-HH-FE 180/E30 2x1.0
zonas 17A, 17B
no 2.stāva uz BIS skapi;
- 2.kab. JE-HH-FE 180/E30 2x1.0
zonas 16A, 16B
no 1.stāva uz BIS skapi

DIAGNOSTIKAS ĒKAS 1.STĀVS

PROJEKTĒTĀJS:	PASŪTĪTĀJS:	PASŪTĪTĀJA NR.
ADRESE:	Adama iela 2, Dobele, Dobetes novads	IZPILDZĪMĒJUMS
SĀTUMS:	Centralizētā balss izziņošanas sistēma, BIS	FAJLA NR.
RAŠĒJUMS:	Diagnostikas ēkas 1.stāvs ar BIS tīkliem	2022.08.01 Dobetes novads
AUTORI:	UZVĀRDS	PARAKSTS
PROJEKTA DAĻAS VADĪTĀJS:	A.GEIDIKOVIS	DATUMS
IZSTRADĀJA:	A.GEIDIKOVIS	DATUMS
		MĒROGS
		LAPAS NR.
		10

