


PULTS 1, CILPA 4

1. STĀVS

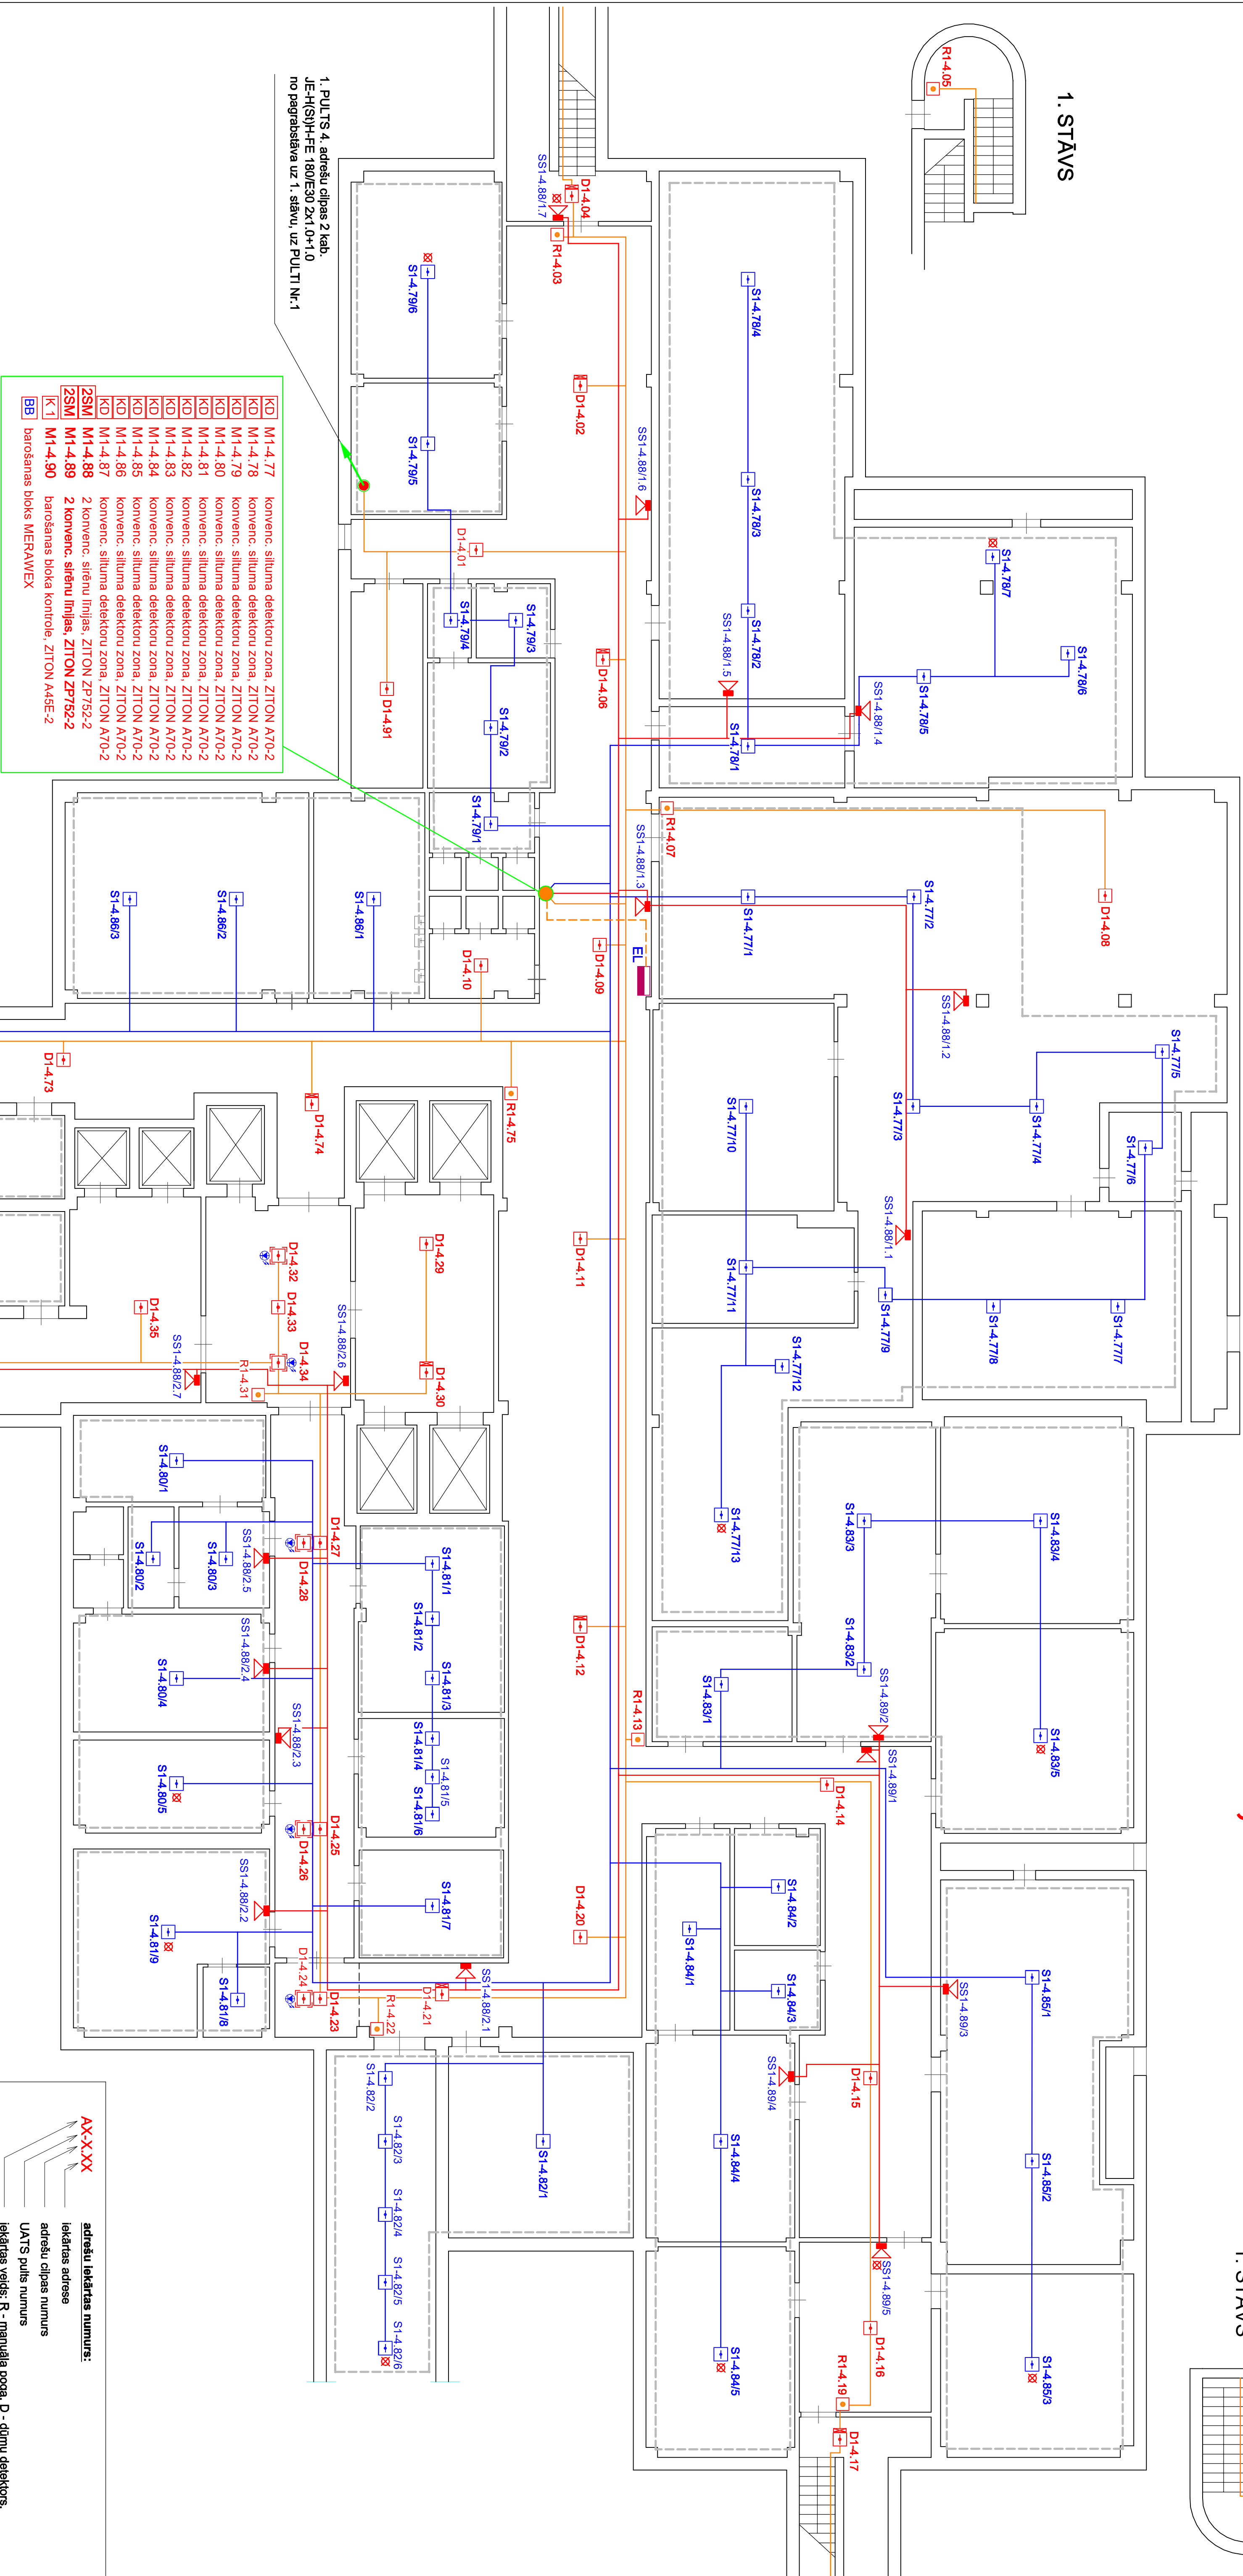

1. STĀVS

APZĪMĒJUMI:

- | | | |
|---|---|--|
|  | R | adzešu trauksmes poga bez išeļīguma izolatora |
|  | D | adzešu oltmu detektors |
|  | S | adzešu siltuma detektors |
|  | W | cilpas išeļīguma izolators detektora pamanīē |
|  | W | adzešu detektors virs oļekārgresiem |
|  | W | detektora iznēsāmis indikātors |
|  | W | atīģēšanas modulis bez išeļīguma izolatora |
|  | W | 2 sīrēnu izēju modulis bez cilpas išeļīguma izolatora |
|  | W | kompensāciju detektoru modulis bez cilpas išeļīguma izolator |
|  | W | barošānas bloka kontroles modulis bez išeļīguma izolatora |
|  | W | barošānas bloks EN-54-4 |
|  | W | moduļu grupa ar kātru un barošānas bloku EN-54-4 |
|  | W | konvenc. siltuma detektors |
|  | W | konvencionālā sīrēna |
|  | W | tnijas gala rezistors (EOL) |
|  | W | elektroapgādes avots |
|  | W | ugunsdzir. adzešu cilpas kab. JE-H(S)H-FE 180/E30 2x1-0+1-1 |
|  | W | ugunsdzir. sīrēnu kab. JE-HH-FE 180/E30 2x1-0 |
|  | W | ugunsdzir. konvenc. detektoru kab. JE-HH-FE 180/E30 2x1-0 |
|  | W | ugunsdzir. elektroapgādes kab. (NHXH FE 180/E30 3x1-5 |

STACIONĀRA ĒKAS PAGRABSTĀVS

 <p>SA "HEINEX" - REG. NR. 41.20302731 SIA "HEINEX" - REĢISTRĀCIJAS NR. 41.20302731 Adrese: Rīga, Ēģeris Nr. 17, Pilsētas mērs: Rīga, Ēģeris Nr. 17, 1905 Produktu: HEINEX, HEINEX, HEINEX www.heinex.lv</p>	PROJEKTIĀLS	PASŪTĀLS	PASŪTĀJA NR.	PROJEKTAĒJA NR.
	PROJEKTIĀLS	SIA "Dobles un apkārtnis silmīca"	PASŪTĀJA NR.	PROJEKTAĒJA NR.
	BUVĒJĒKĀLS	Dobles un apkārtnis silmīca	PROJEKTAĒJA NR.	PROJEKTAĒJA NR.
	APRĒĒS	Ādama tēla 2, Doble, Dobles novads	PROJEKTAĒJA NR.	PROJEKTAĒJA NR.
	SATĪRS	Ugunsgrēka atbilstas un signālizācijas sistēma, UATS	PROJEKTAĒJA NR.	PROJEKTAĒJA NR.
	RĪŠĒJUMS	Stacionāra tēla pagrabātais ar UATS tēliem	PROJEKTAĒJA NR.	PROJEKTAĒJA NR.
	AUTORI	UČĀRĒS	PROJEKTAĒJA NR.	PROJEKTAĒJA NR.
	PROJEKTA DAĻAS VAIDĪĻAS	AĢENDĀKĀLS	PROJEKTAĒJA NR.	PROJEKTAĒJA NR.
	PROJEKTA DAĻAS VAIDĪĻAS	AĢENDĀKĀLS	PROJEKTAĒJA NR.	PROJEKTAĒJA NR.
	IZSTRĀDĀJUMA	AĢENDĀKĀLS	PROJEKTAĒJA NR.	PROJEKTAĒJA NR.

@A1