


PULTS 2, ESOŠĀ CILPA 1

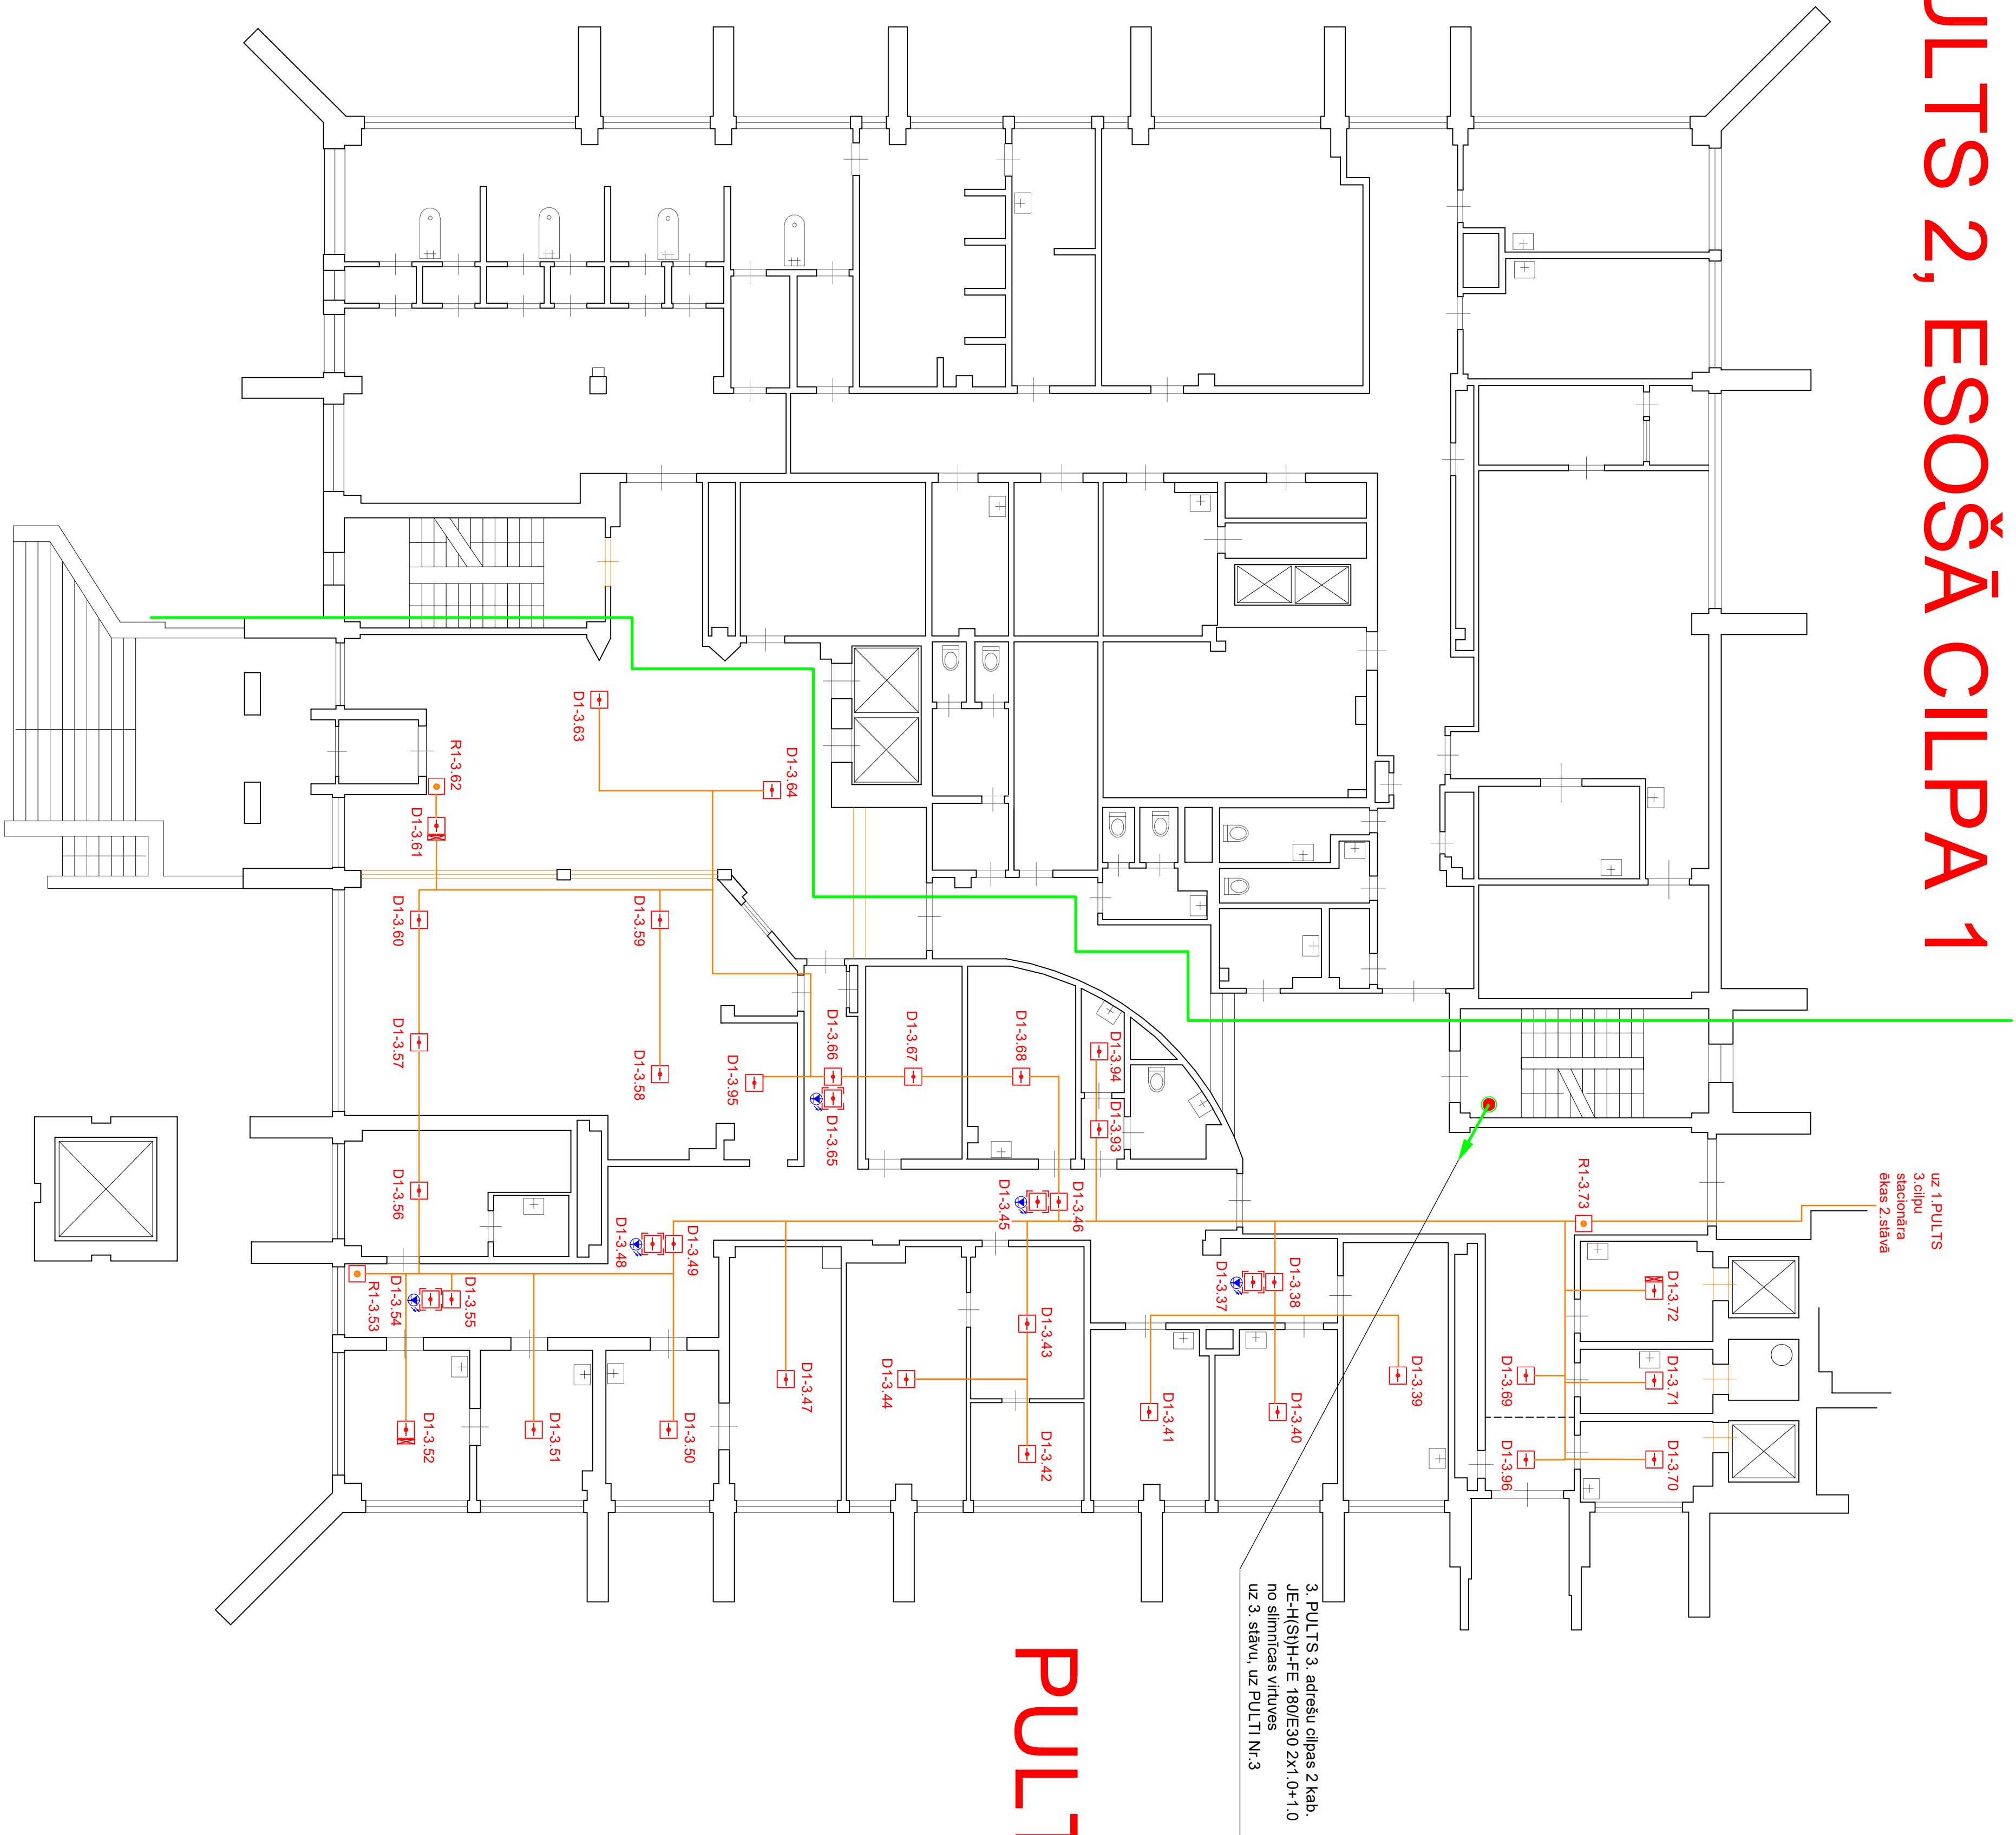

PULTS 1, CILPA 3

APZĪMĒJUMI:

adresu trausmes poga bez īsleģuma izolatora
adresu dūmu detektors
cilpas īsleģuma izolatora detektora pamatnē
adresu detektors vīrs piekangresliem
detektora iznēsmais indikators
ugunsiztur. adresu cilpas kab. JE-H(S)H-FE 180/ES0 2x1.0+1.0

APZĪMĒJUMI:

adresu trausmes poga bez īsleģuma izolatora
adresu dūmu detektors
cilpas īsleģuma izolatora detektora pamatnē
adresu detektors vīrs piekangresliem
detektora iznēsmais indikators
ugunsiztur. adresu cilpas kab. JE-H(S)H-FE 180/ES0 2x1.0+1.0

DIAGNOSTIKAS ĒKAS 2.STĀVS

PROJEKTĒTĀJS:	PASŪTĪTĀJS:	PASŪTĪTĀJA NR.:
HEINEX	SIA "Dobele un apkārtnes silmīca"	10/10-2022.DASIA-2
BŪVOBJEKTS:	Dobele un apkārtnes silmīca	STADIJA
ADRESE:	Adama iela 2, Dobele, Dobele novads	IZPILDOKUMENTĀCIJA
SĀTŪRS:	Ugunsgrēka atklāšanas un signalizācijas sistēma, UATS	FAILA NR.
RĀSĒJUMS:	Diagnostikas ēkas 2.stāvs ar UATS tīkliem	UATS-10
AUTORI:	UZVĀRDS	PARAKSTS
PROJEKTA DAĻAS VADĪTĀJS:	A.GENDIKOVS	DATUMS
IZSTRĀDĀJA:	A.GENDIKOVS	08.2023
		LAPAS NR.
		15

SIA "HEINEX" REĢ.NR. 4430302731, Juridiskā adrese: BRĪVĒNĪBAS CĪLA 17, PĀRVALDĪBAS NODAļS KĀP. LV-2015
www.heinex.lv

Projekta dokumentācija ir izstrādāta, lai nodrošinātu, ka objekta projektējamie darbi atbilstoši nosauktajam.