


PULTS 3, CILPA 2

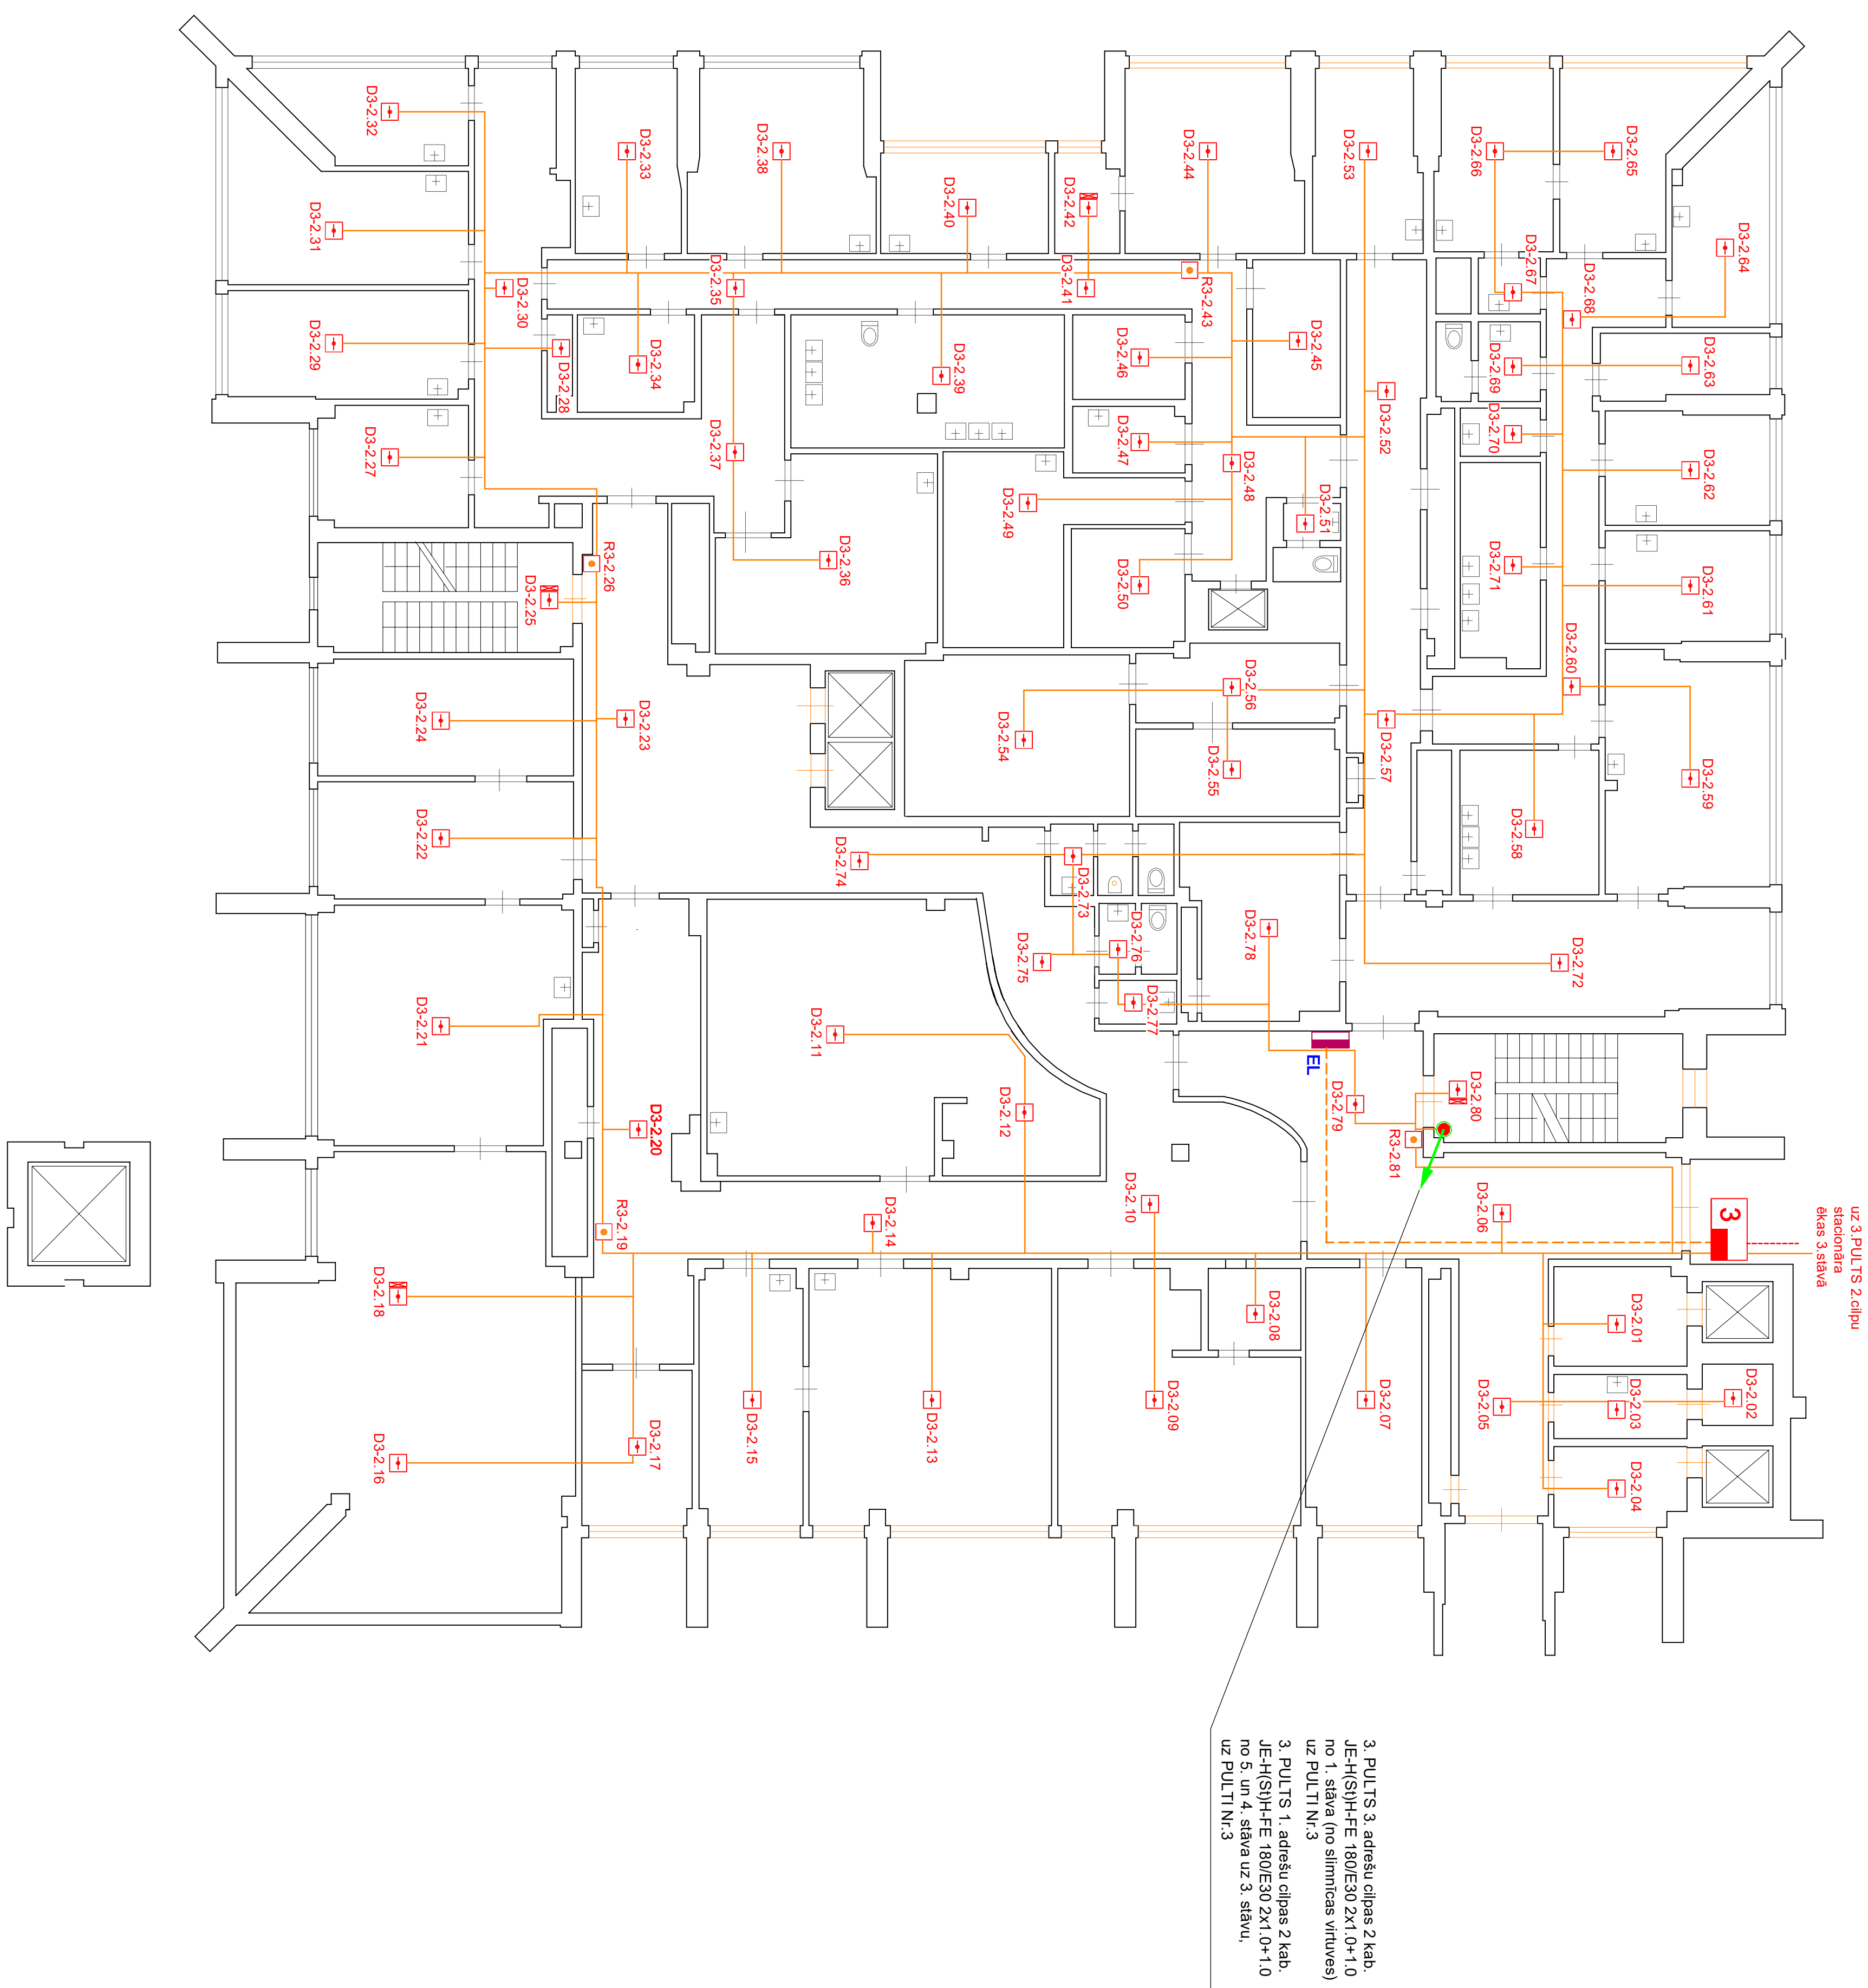

PROJEKTEKSTS:		PASŪTĀJĀRŠA NR.	
		SIA "Dobeles un apkārtnes slimnīca" 10/01-0-2022.DAŠA-2	
SA "HEINEX" REĢISTR.NR. 412082727 Jautava ielā 10, Rēzeknē, LV-4601 PRAKŠĀNĀJUMA NR. 13/009 www.heinex.lv		BIJŪBĒRĪTIS DOBELES UN APKĀRTNES SLIMNĪCA ADAMS IELĀ 2, DOBELE, DOBELES NOVADS	
APRĒĢE SĀTĪRIS		FAJĻA NR. IZPILDĀMĀJUMAĀ	
RĀŠĒJUMS Diagnostikas ēkas 3.stāvs ar UATŠ tīklim		UGUNSGRAIĻAĀSĒNAS SIGNALIZĀCIJAS SISTĒMA, UATŠ	
AUTORI	IZŪZĀRŠIS	PARAKSTS	DATUMS
PROJEKTA DAĻAS VADĪTĀJS	A.GENDRIKOVIS		08.2023
IZSTĀPĀJĀJĀ	A.GENDRIKOVIS		08.2023
			LAPOS NR.
			1
UATŠ-11		DATUMS 02.08.2023 MĒROGŠ A1 1:100	
		@1	