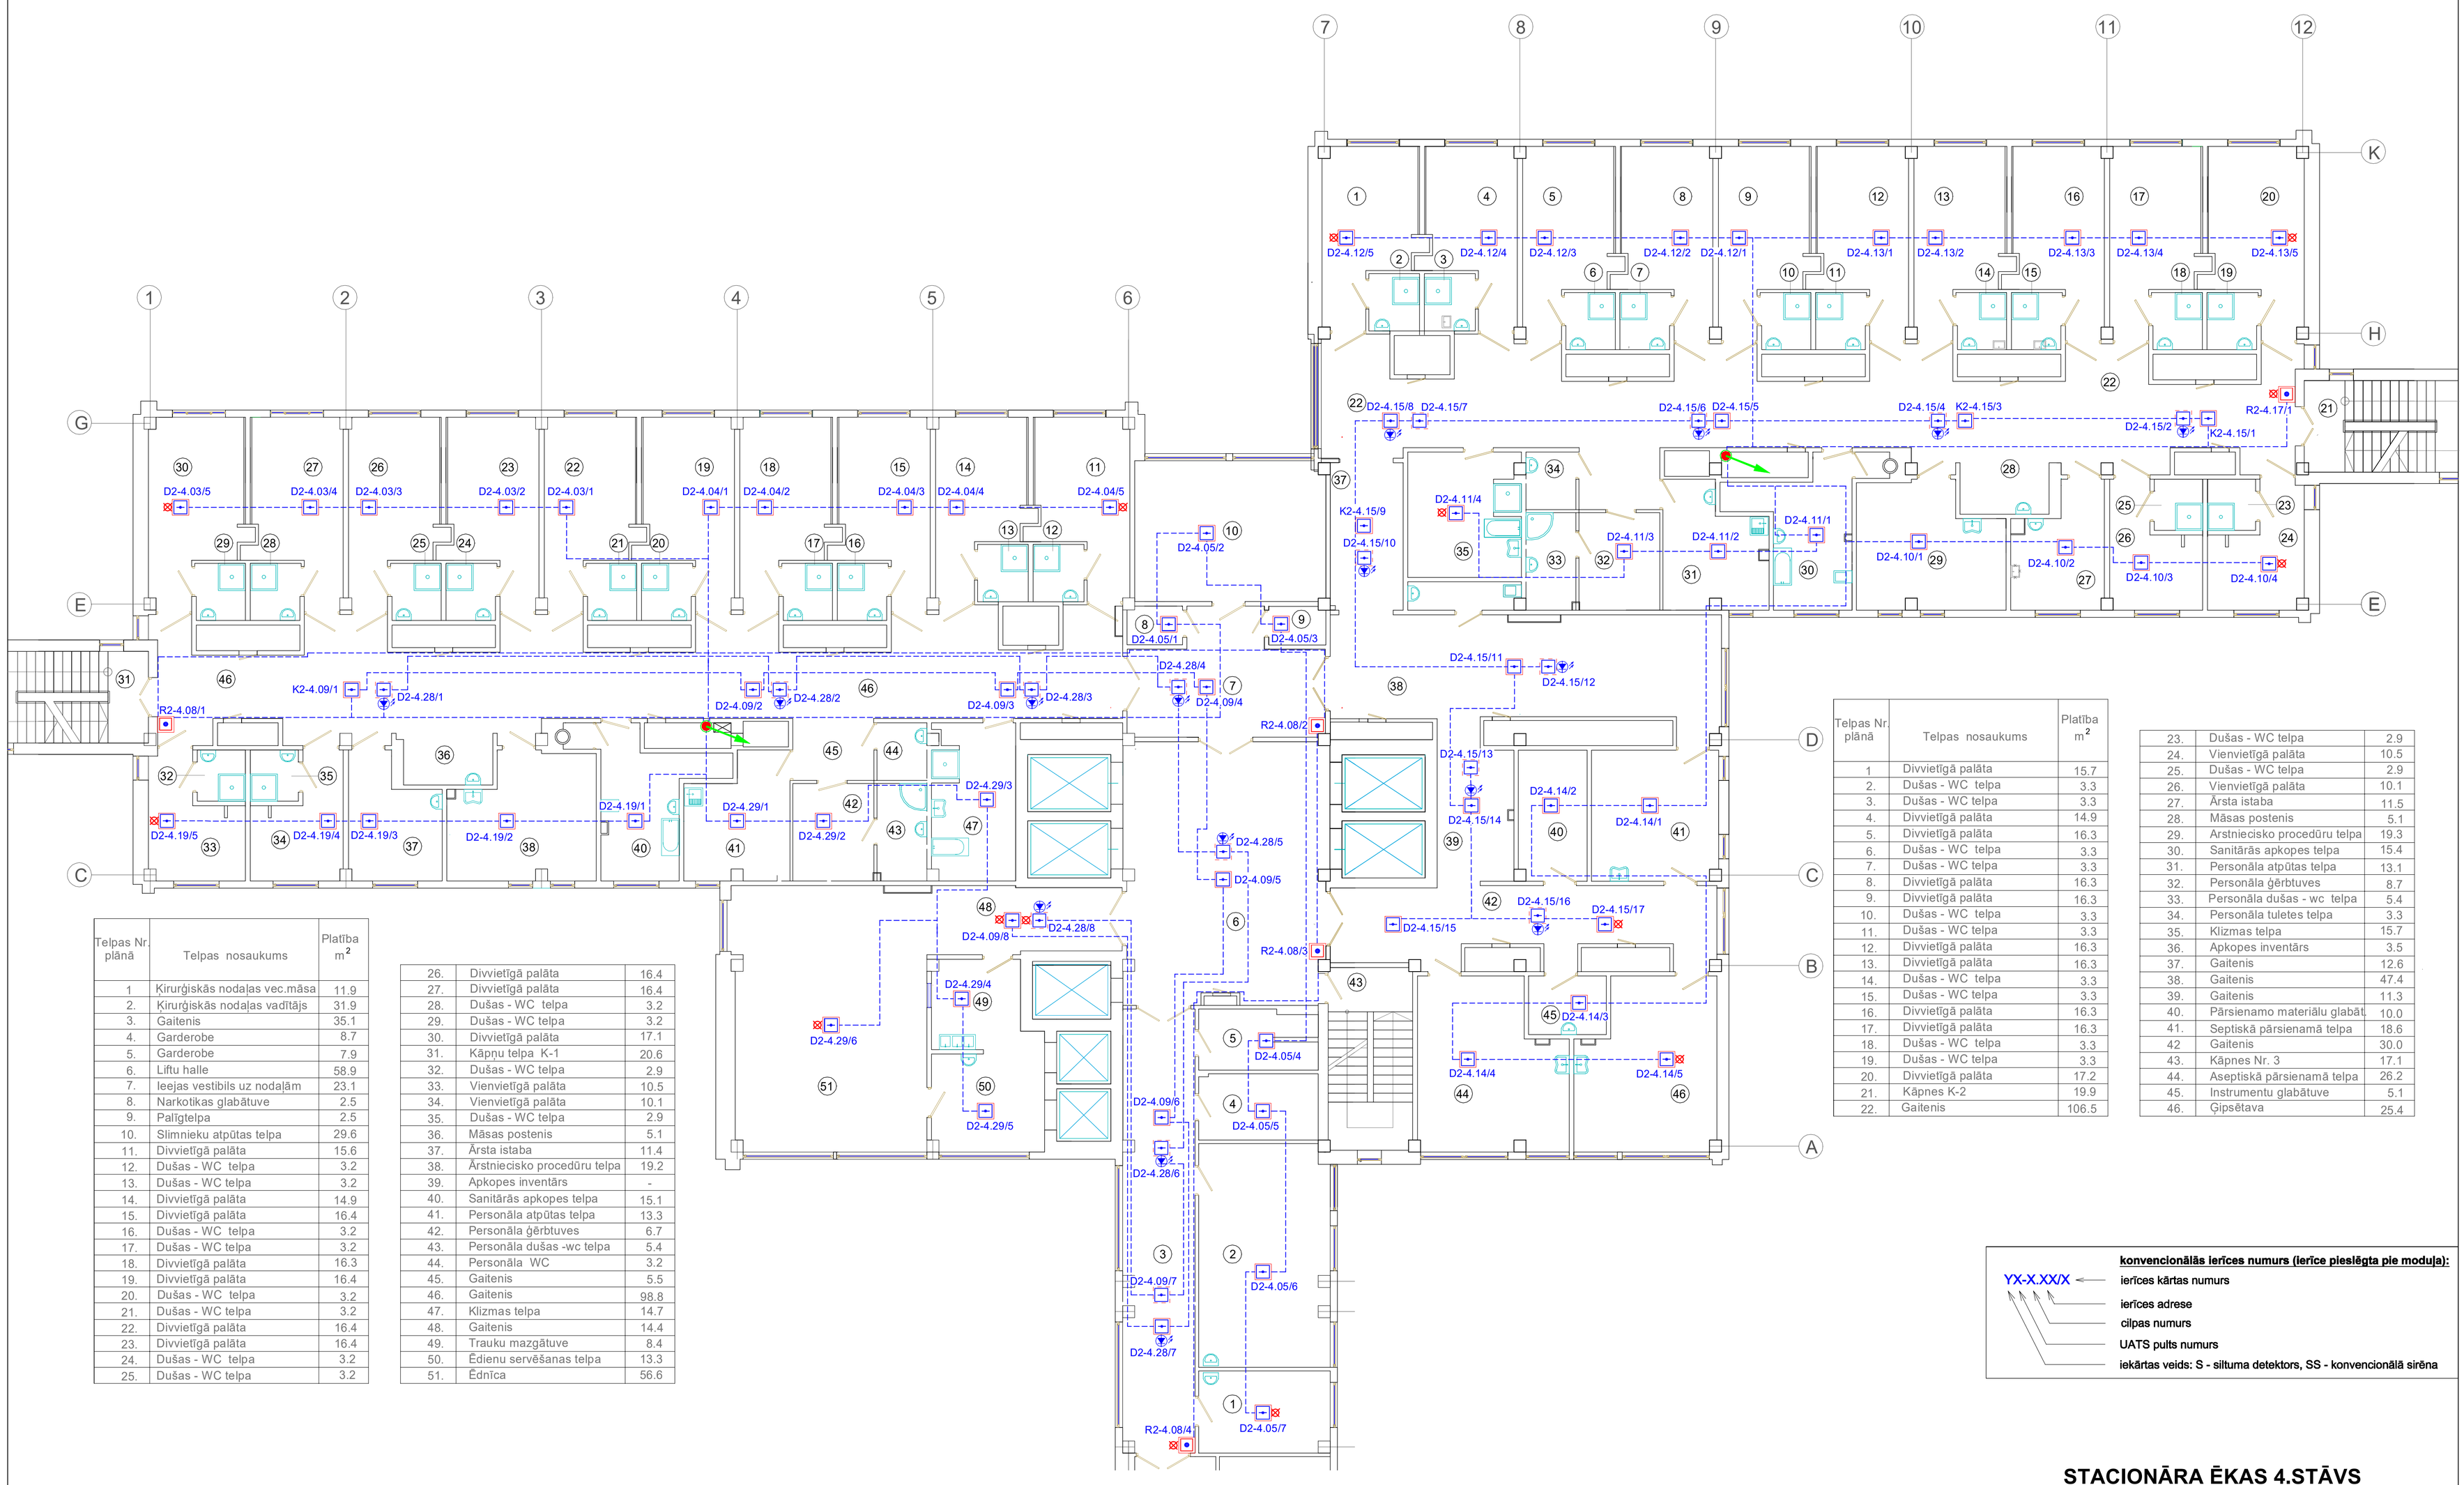



| Telpas Nr. plānā | Telpas nosaukums | Platība m² |
|---|---|---|
| 1 | Ķirurģiskās nodaļas vec.māsa | 11.9 |
| 2. | Ķirurģiskās nodaļas vadītājs | 31.9 |
| 3. | Gaitenis | 35.1 |
| 4. | Garderobe | 8.7 |
| 5. | Garderobe | 7.9 |
| 6. | Liftu halle | 58.9 |
| 7. | Ieejas vestibils uz nodaļām | 23.1 |
| 8. | Narkotikas glabātuve | 2.5 |
| 9. | Palīgtelpa | 2.5 |
| 10. | Slimnieku atpūtas telpa | 29.6 |
| 11. | Divvietīgā palāta | 15.6 |
| 12. | Dušas - WC telpa | 3.2 |
| 13. | Dušas - WC telpa | 3.2 |
| 14. | Divvietīgā palāta | 14.9 |
| 15. | Divvietīgā palāta | 16.4 |
| 16. | Dušas - WC telpa | 3.2 |
| 17. | Dušas - WC telpa | 3.2 |
| 18. | Divvietīgā palāta | 16.3 |
| 19. | Divvietīgā palāta | 16.4 |
| 20. | Dušas - WC telpa | 3.2 |
| 21. | Dušas - WC telpa | 3.2 |
| 22. | Divvietīgā palāta | 16.4 |
| 23. | Divvietīgā palāta | 16.4 |
| 24. | Dušas - WC telpa | 3.2 |
| 25. | Dušas - WC telpa | 3.2 |

| | | |
|---|---|---|
| 26. | Divvietīgā palāta | 16.4 |
| 27. | Divvietīgā palāta | 16.4 |
| 28. | Dušas - WC telpa | 3.2 |
| 29. | Dušas - WC telpa | 3.2 |
| 30. | Divvietīgā palāta | 17.1 |
| 31. | Kāpņu telpa K-1 | 20.6 |
| 32. | Dušas - WC telpa | 2.9 |
| 33. | Vienvietīgā palāta | 10.5 |
| 34. | Vienvietīgā palāta | 10.1 |
| 35. | Dušas - WC telpa | 2.9 |
| 36. | Māsas postenis | 5.1 |
| 37. | Ārsta istaba | 11.4 |
| 38. | Ārstniecisko procedūru telpa | 19.2 |
| 39. | Apkopes inventārs | - |
| 40. | Sanitārās apkopes telpa | 15.1 |
| 41. | Personāla atpūtas telpa | 13.3 |
| 42. | Personāla ģērbtuves | 6.7 |
| 43. | Personāla dušas -wc telpa | 5.4 |
| 44. | Personāla WC | 3.2 |
| 45. | Gaitenis | 5.5 |
| 46. | Gaitenis | 98.8 |
| 47. | Klizmas telpa | 14.7 |
| 48. | Gaitenis | 14.4 |
| 49. | Trauku mazgātuve | 8.4 |
| 50. | Ēdienu servēšanas telpa | 13.3 |
| 51. | Ēdnīca | 56.6 |

| Telpas Nr. plānā | Telpas nosaukums | Platība m² |
|---|---|---|
| 1 | Divvietīgā palāta | 15.7 |
| 2. | Dušas - WC telpa | 3.3 |
| 3. | Dušas - WC telpa | 3.3 |
| 4. | Divvietīgā palāta | 14.9 |
| 5. | Divvietīgā palāta | 16.3 |
| 6. | Dušas - WC telpa | 3.3 |
| 7. | Dušas - WC telpa | 3.3 |
| 8. | Divvietīgā palāta | 16.3 |
| 9. | Divvietīgā palāta | 16.3 |
| 10. | Dušas - WC telpa | 3.3 |
| 11. | Dušas - WC telpa | 3.3 |
| 12. | Divvietīgā palāta | 16.3 |
| 13. | Divvietīgā palāta | 16.3 |
| 14. | Dušas - WC telpa | 3.3 |
| 15. | Dušas - WC telpa | 3.3 |
| 16. | Divvietīgā palāta | 16.3 |
| 17. | Divvietīgā palāta | 16.3 |
| 18. | Dušas - WC telpa | 3.3 |
| 19. | Dušas - WC telpa | 3.3 |
| 20. | Divvietīgā palāta | 17.2 |
| 21. | Kāpnes K-2 | 19.9 |
| 22. | Gaitenis | 106.5 |

| | | |
|---|---|---|
| 23. | Dušas - WC telpa | 2.9 |
| 24. | Vienvietīgā palāta | 10.5 |
| 25. | Dušas - WC telpa | 2.9 |
| 26. | Vienvietīgā palāta | 10.1 |
| 27. | Ārsta istaba | 11.5 |
| 28. | Māsas postenis | 5.1 |
| 29. | Arstniecisko procedūru telpa | 19.3 |
| 30. | Sanitārās apkopes telpa | 15.4 |
| 31. | Personāla atpūtas telpa | 13.1 |
| 32. | Personāla ģērbtuves | 8.7 |
| 33. | Personāla dušas - wc telpa | 5.4 |
| 34. | Personāla tuletes telpa | 3.3 |
| 35. | Klizmas telpa | 15.7 |
| 36. | Apkopes inventārs | 3.5 |
| 37. | Gaitenis | 12.6 |
| 38. | Gaitenis | 47.4 |
| 39. | Gaitenis | 11.3 |
| 40. | Pārsienamo materiālu glabāt. | 10.0 |
| 41. | Septiskā pārsienamā telpa | 18.6 |
| 42 | Gaitenis | 30.0 |
| 43. | Kāpnes Nr. 3 | 17.1 |
| 44. | Aseptiskā pārsienamā telpa | 26.2 |
| 45. | Instrumentu glabātuve | 5.1 |
| 46. | Ģipsētava | 25.4 |

**konvencionālās ierīces numurs (ierīce pieslēgta pie moduļa):**

YX-X.XX/X
- ierīces kārtas numurs
- ierīces adrese
- cilpas numurs
- UATS pults numurs
- iekārtas veids: S - siltuma detektors, SS - konvencionālā sirēna

**APZĪMĒJUMI:**

- esošais konvenc. detektors
- esošā konvenc. trauksmes poga
- esošais kab. KLM 2x0.8

# PULTS 2, CILPA 4
# esošais tīkls

## STACIONĀRA ĒKAS 4.STĀVS

| | | | |
|---|---|---|---|
| PROJEKTĒTĀJS: HEINEX | PASŪTĪTĀJS: SIA "Dobeles un apkārtnes slimnīca" | | PASŪT./ARHĪVA NR.: 10/10-2022.DAS/Ā-2 |
| SIA "HEINEX", REĢ.NR.: 41203027371, Juridiskā adrese: BRĒMENES IELA 17, PIKALNE, SALASPILS NOV., LV-5015, info@heinex.lv, www.heinex.lv | BŪVOBJEKTS: Dobeles un apkārtnes slimnīca | | STADIJA: IZPILDDOKUMENTĀCIJA |
| | ADRESE: Ādama iela 2, Dobele, Dobeles novads | | FAILA NR.: UATS-ves Dobeles slimnīca 3.08.2023.dwg |
| | SATURS: Ugunsgrēka atklāšanas un signalizācijas sistēma, UATS | | |
| | RASĒJUMS: Stacionāra ēkas 4.stāvs ar UATS tīkliem | | DAĻA: RAS. NR.: UATS-5 |
| | AUTORI / UZVĀRDS / PARAKSTS / DATUMS | | |
| | PROJEKTA DAĻAS VADĪTĀJS: A.GEŅDIKOVS — 08.2023 | | DATUMS: 02.08.2023 |
| | | | MĒROGS: A1 1:100 |
| | IZSTRĀDĀJA: A.GEŅDIKOVS — 08.2023 | | LAPAS NR.: 10 |

Projekta dokumentācija nav izmantojama citu objektu projektēšanai un/vai celtniecībai bez saskaņošanas — @A1

| | | | |
|---|---|---|---|
| arhitektūras projekt. birojs: A L T I SIA; Arh. J. Alberts; Pr. vad. Ģ. Hildebrants; Jūrmala, Dzintaru pr. 50, Tel.: 29503295 | SIA "Dobeles un apkārtnes slimnīca" Dobelē, Ādama ielā Nr.2. ĶIRURĢISKĀS NODAĻAS REKONSTRUKCIJA. 2. kārta. | | |
| | PASŪTĪJUMA NR. 11 - 1 | STADIJA: TP | LAPA Nr.: UAS 4 |
| | Ugunsgrēka trauksmes atklāšanas sistēma Montāžas shēma 4. stāvs | | |
| | M = 1 : 100 | | |