


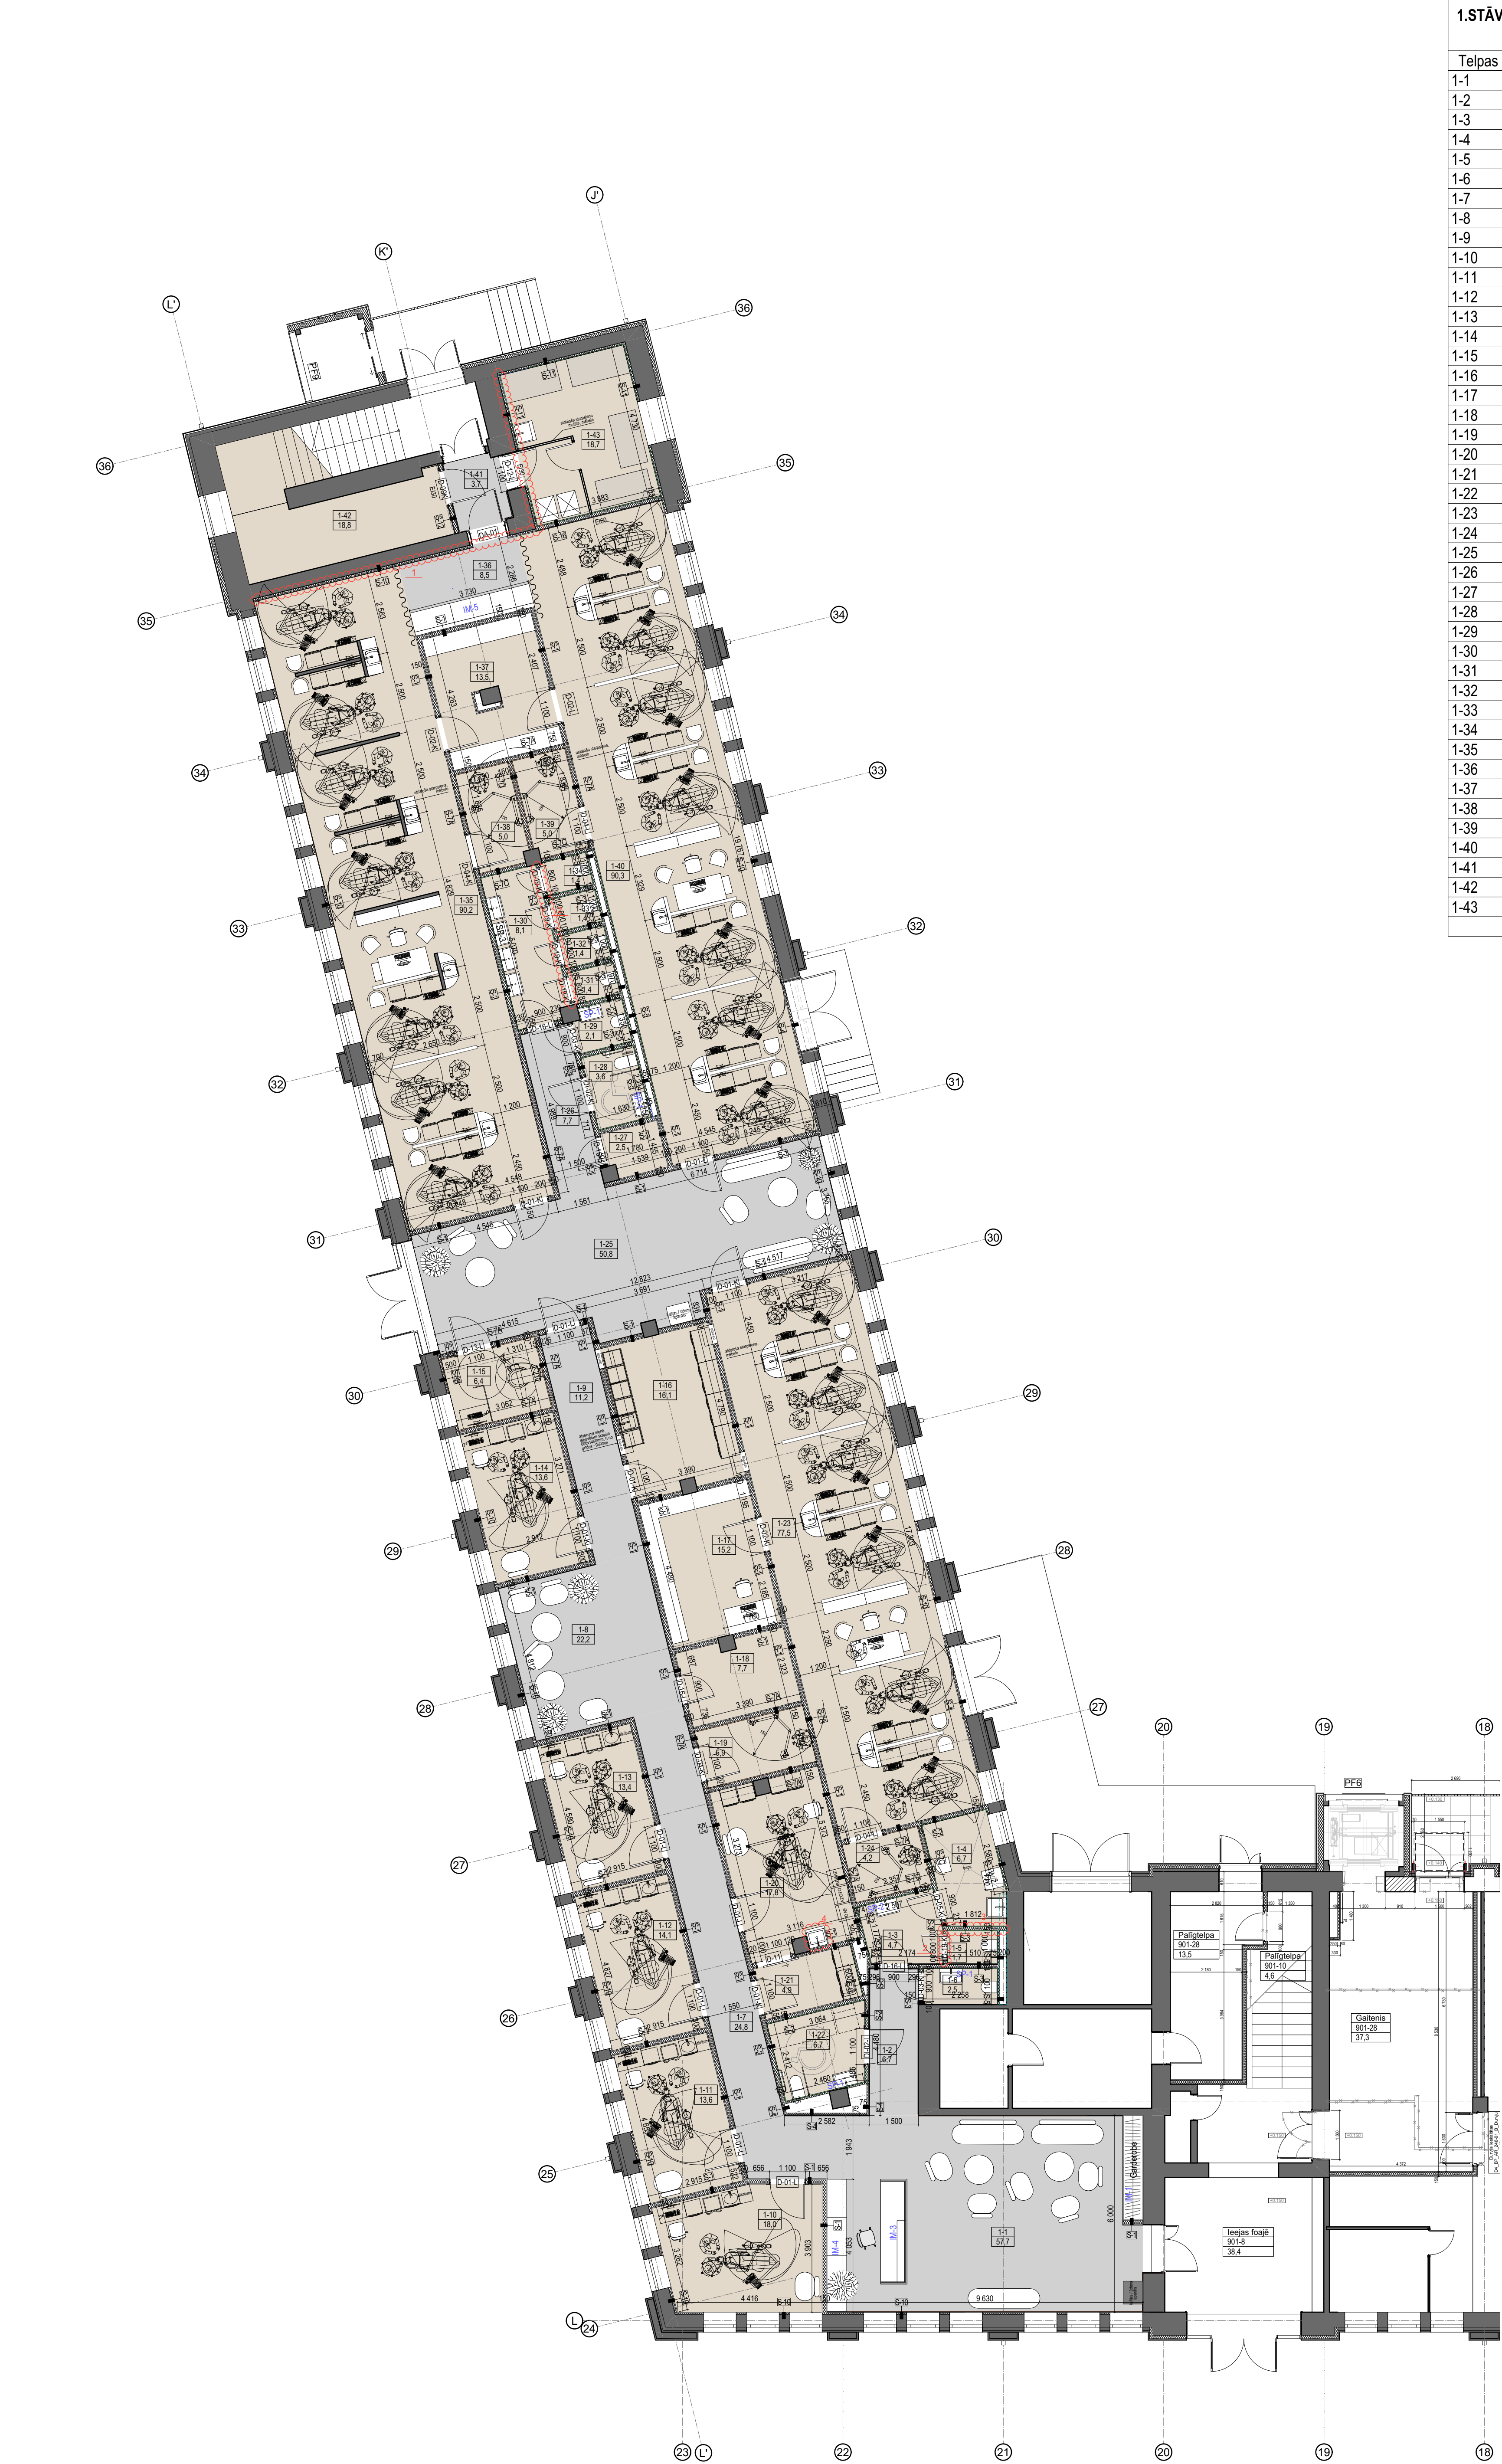

1.STĀVA ZOBĀRSTNIECĪBAS KLĪNIKAS TELPU EKSPĻĪKĀCIJA (daļa no jaunas telpu grupa,1264)		
Telpas Nr.	Telpas nosaukums	Platība m2
1-1	Uzgaidāmā telpa	57,66
1-2	Gaitenis	6,70
1-3	WC priekštelpa	4,68
1-4	Veļas telpa	6,53
1-5	WC darbinieku	1,72
1-6	WC apmeklētāju	2,49
1-7	Gaitenis	24,83
1-8	Uzgaidāmā telpa	22,21
1-9	Gaitenis	11,16
1-10	Zobārsta kabinets	17,96
1-11	Zobārsta kabinets	13,57
1-12	Zobārsta kabinets	14,07
1-13	Zobārsta kabinets	13,35
1-14	Zobārsta kabinets	13,60
1-15	Rentģena kabinets	6,44
1-16	Sterilizācija	16,10
1-17	Palīgtelpa	15,19
1-18	Palīgtelpa	7,73
1-19	Rentģena kabinets	5,93
1-20	Zobārsta kabinets	17,81
1-21	Zobārsta palīgtelpa	4,88
1-22	WC apmeklētāju, invalīdu	6,66
1-23	Lekciju telpa	77,48
1-24	Rentģena kabinets	4,24
1-25	Uzgaidāmā telpa	50,85
1-26	Gaitenis	7,65
1-27	Palīgtelpa	2,48
1-28	WC apmeklētāju, invalīdu	3,64
1-29	WC apmeklētāju	2,11
1-30	WC priekštelpa	8,06
1-31	WC darbinieku	1,37
1-32	WC darbinieku	1,42
1-33	WC darbinieku	1,42
1-34	WC darbinieku	1,42
1-35	Mācību telpa	90,25
1-36	Priekštelpa	8,50
1-37	Palīgtelpa	13,53
1-38	Rentģena kabinets	5,00
1-39	Rentģena kabinets	5,01
1-40	Mācību telpa	89,74
1-41	Priekštelpa	3,73
1-42	Palīgtelpa	18,79
1-43	Palīgtelpa, bīstamie atkritumi	18,71
		706,67 m²

PIEZĪMES
1. Visi izmēri doti milimetros, augstuma atzīmes - metros.
2. Rādījuma izstrādājis mērogs. Atbilstu pārējām par primāro izstrādāto raksturo izmēri.
3. Visi izmēri pārbaudāmi un precizējumi objekta uz vietas.
4. Atbilstošs uz konkrētiem būvmateriāliem vai piegādājumiem, nozīmē tikai šo būvmateriālu vai piegādājumu pakāpējuma kvalitāti un tehnisko risinājumu nepieciešamību, bet var būt nomaināmi ar ekvivalentiem materiāliem ar līdzvērtīgām tehniskām īpašībām, kas atbilst pildītajiem Latvijas standartiem, iepriekš saskaņojot ar attiecīgās projekta sadarbības vadītāju.
5. Apraksts materiāliem, materiālu objekta materiālu, furnitūru pirms izstrādes vai izstrādes saskaņojot ar projekta autoru.

Atbildīgais projektants:
SIA "DUAL arhitekti",
REĢ. NR. 40203218P
BŪVOMĀRĒG NR. 13310
KRĀJUMI IELA 8 RĀMAVA,
VEIKAVAS PĀC,
KĒKAVAS NOV., LV-2111
E-MAIL: info@dualarhitekti.lv
TĀLR.: +371 26399700



Būvniecības nosaukums: VIENKĀRŠOTA TELPU GRUPU PĀRSŪVE AR LIETOŠANAS VEIDA MAIŅU

Adrese: DEĻU IELA 4, RĪGA

Būvniecības nosaukums: SIA MĀKUSALAS BIZNESA CENTRS

Pasūtītāja Nr.: D_2025/141 Mēroks: AR

Rādījums: 1.STĀVA PLĀNS

Rādījuma Nr.: D4_LU_PR_AR_111_11_REVA

Mērogs: 1:100

Amats mēģ.: D_2025/141 Stadija: PS

Darbes vad.: A.CEPOUSIS

Izstrādāja: E.ZALTE

Datums: 13.07.2025

Lapa:

ŠĒ LAPA ANULĒ LAPU D4_LU_PR_AR_111_11		
Izmantojamais saraksts		
Nr.p.k.	Revīzijas apraksts	Datums
1.	Sīkstināšana projekta izstrādājumam uz 3D un 2D izstrādāto darbu posms mainīts uz 3D. Mainīts saraksts darbu izstrādājumam.	02.07.2025
2.	Sīkstināšana projekta izstrādājumam uz 3D un 2D izstrādāto darbu posms mainīts uz 3D. Mainīts saraksts darbu izstrādājumam.	09.07.2025
3.	Mainīts saraksts darbu izstrādājumam - sīkstināta telpa 1-5.	09.07.2025
4.	1-20 telpa papildināta ar zīmēm.	13.07.2025