


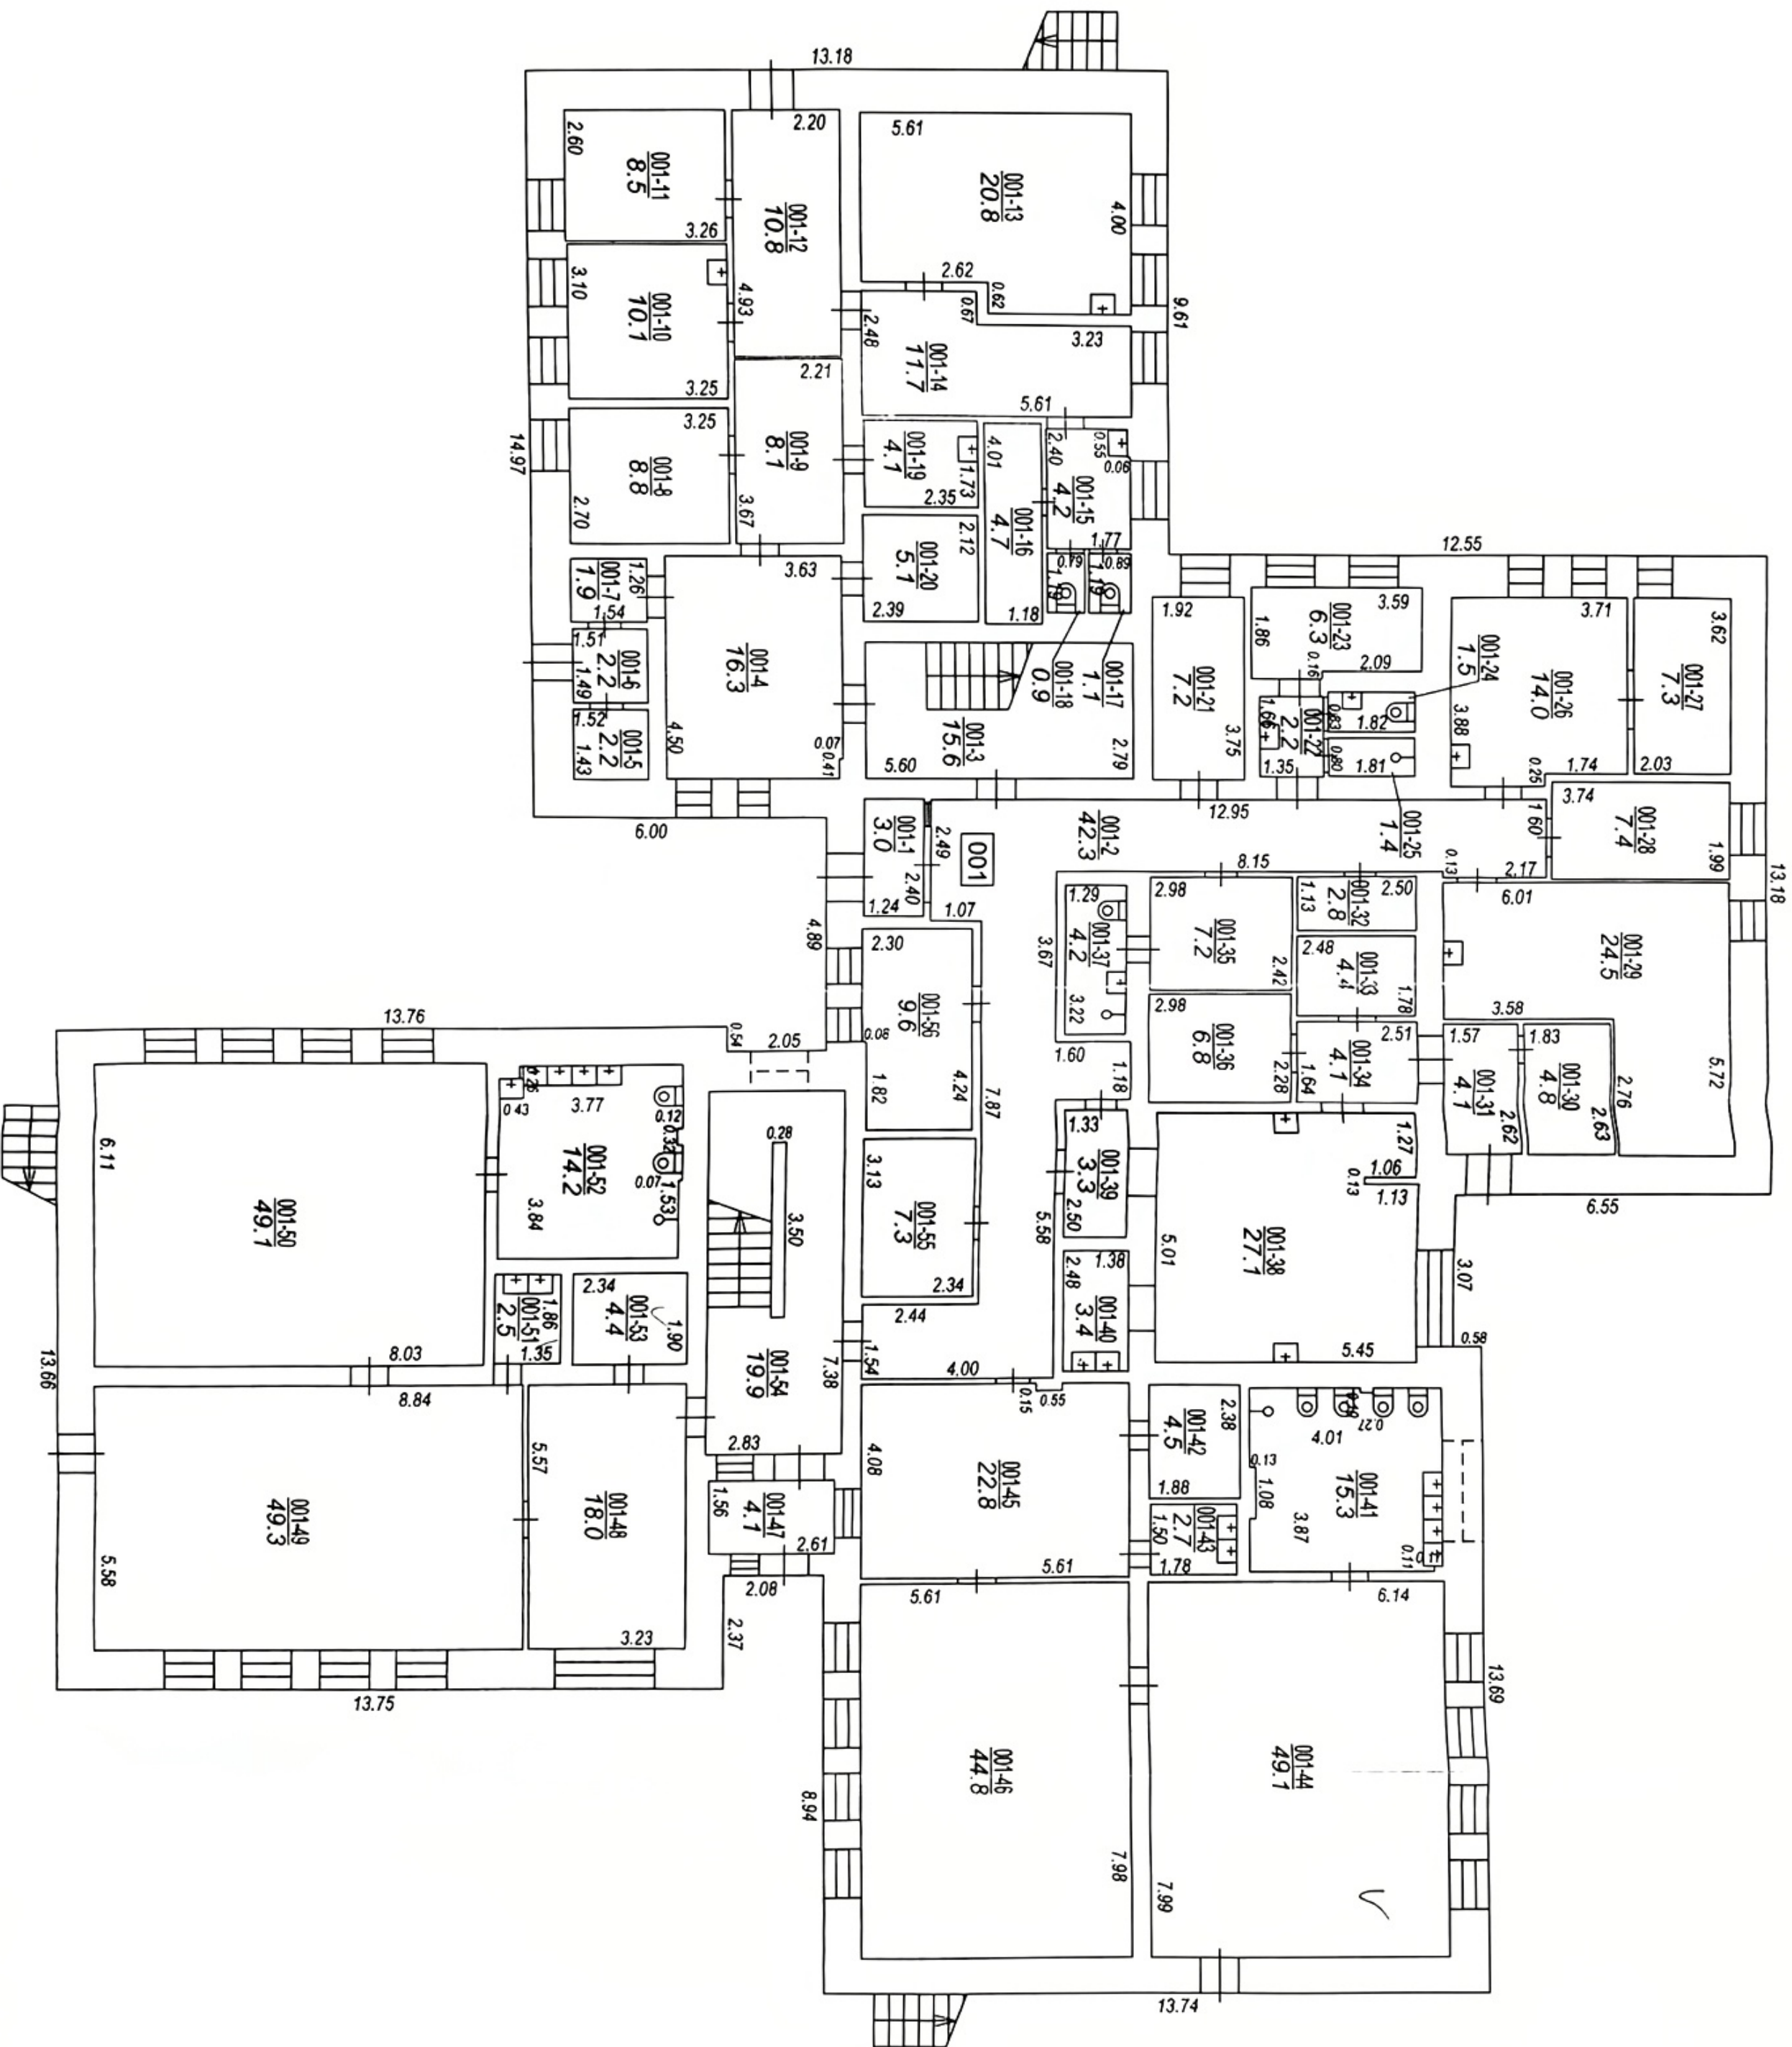

STĀVA PLĀNS


KADASTRA APZĪMĒJUMS STĀVS MĒROGS LPP

94740040221001

1

1 : 150

6

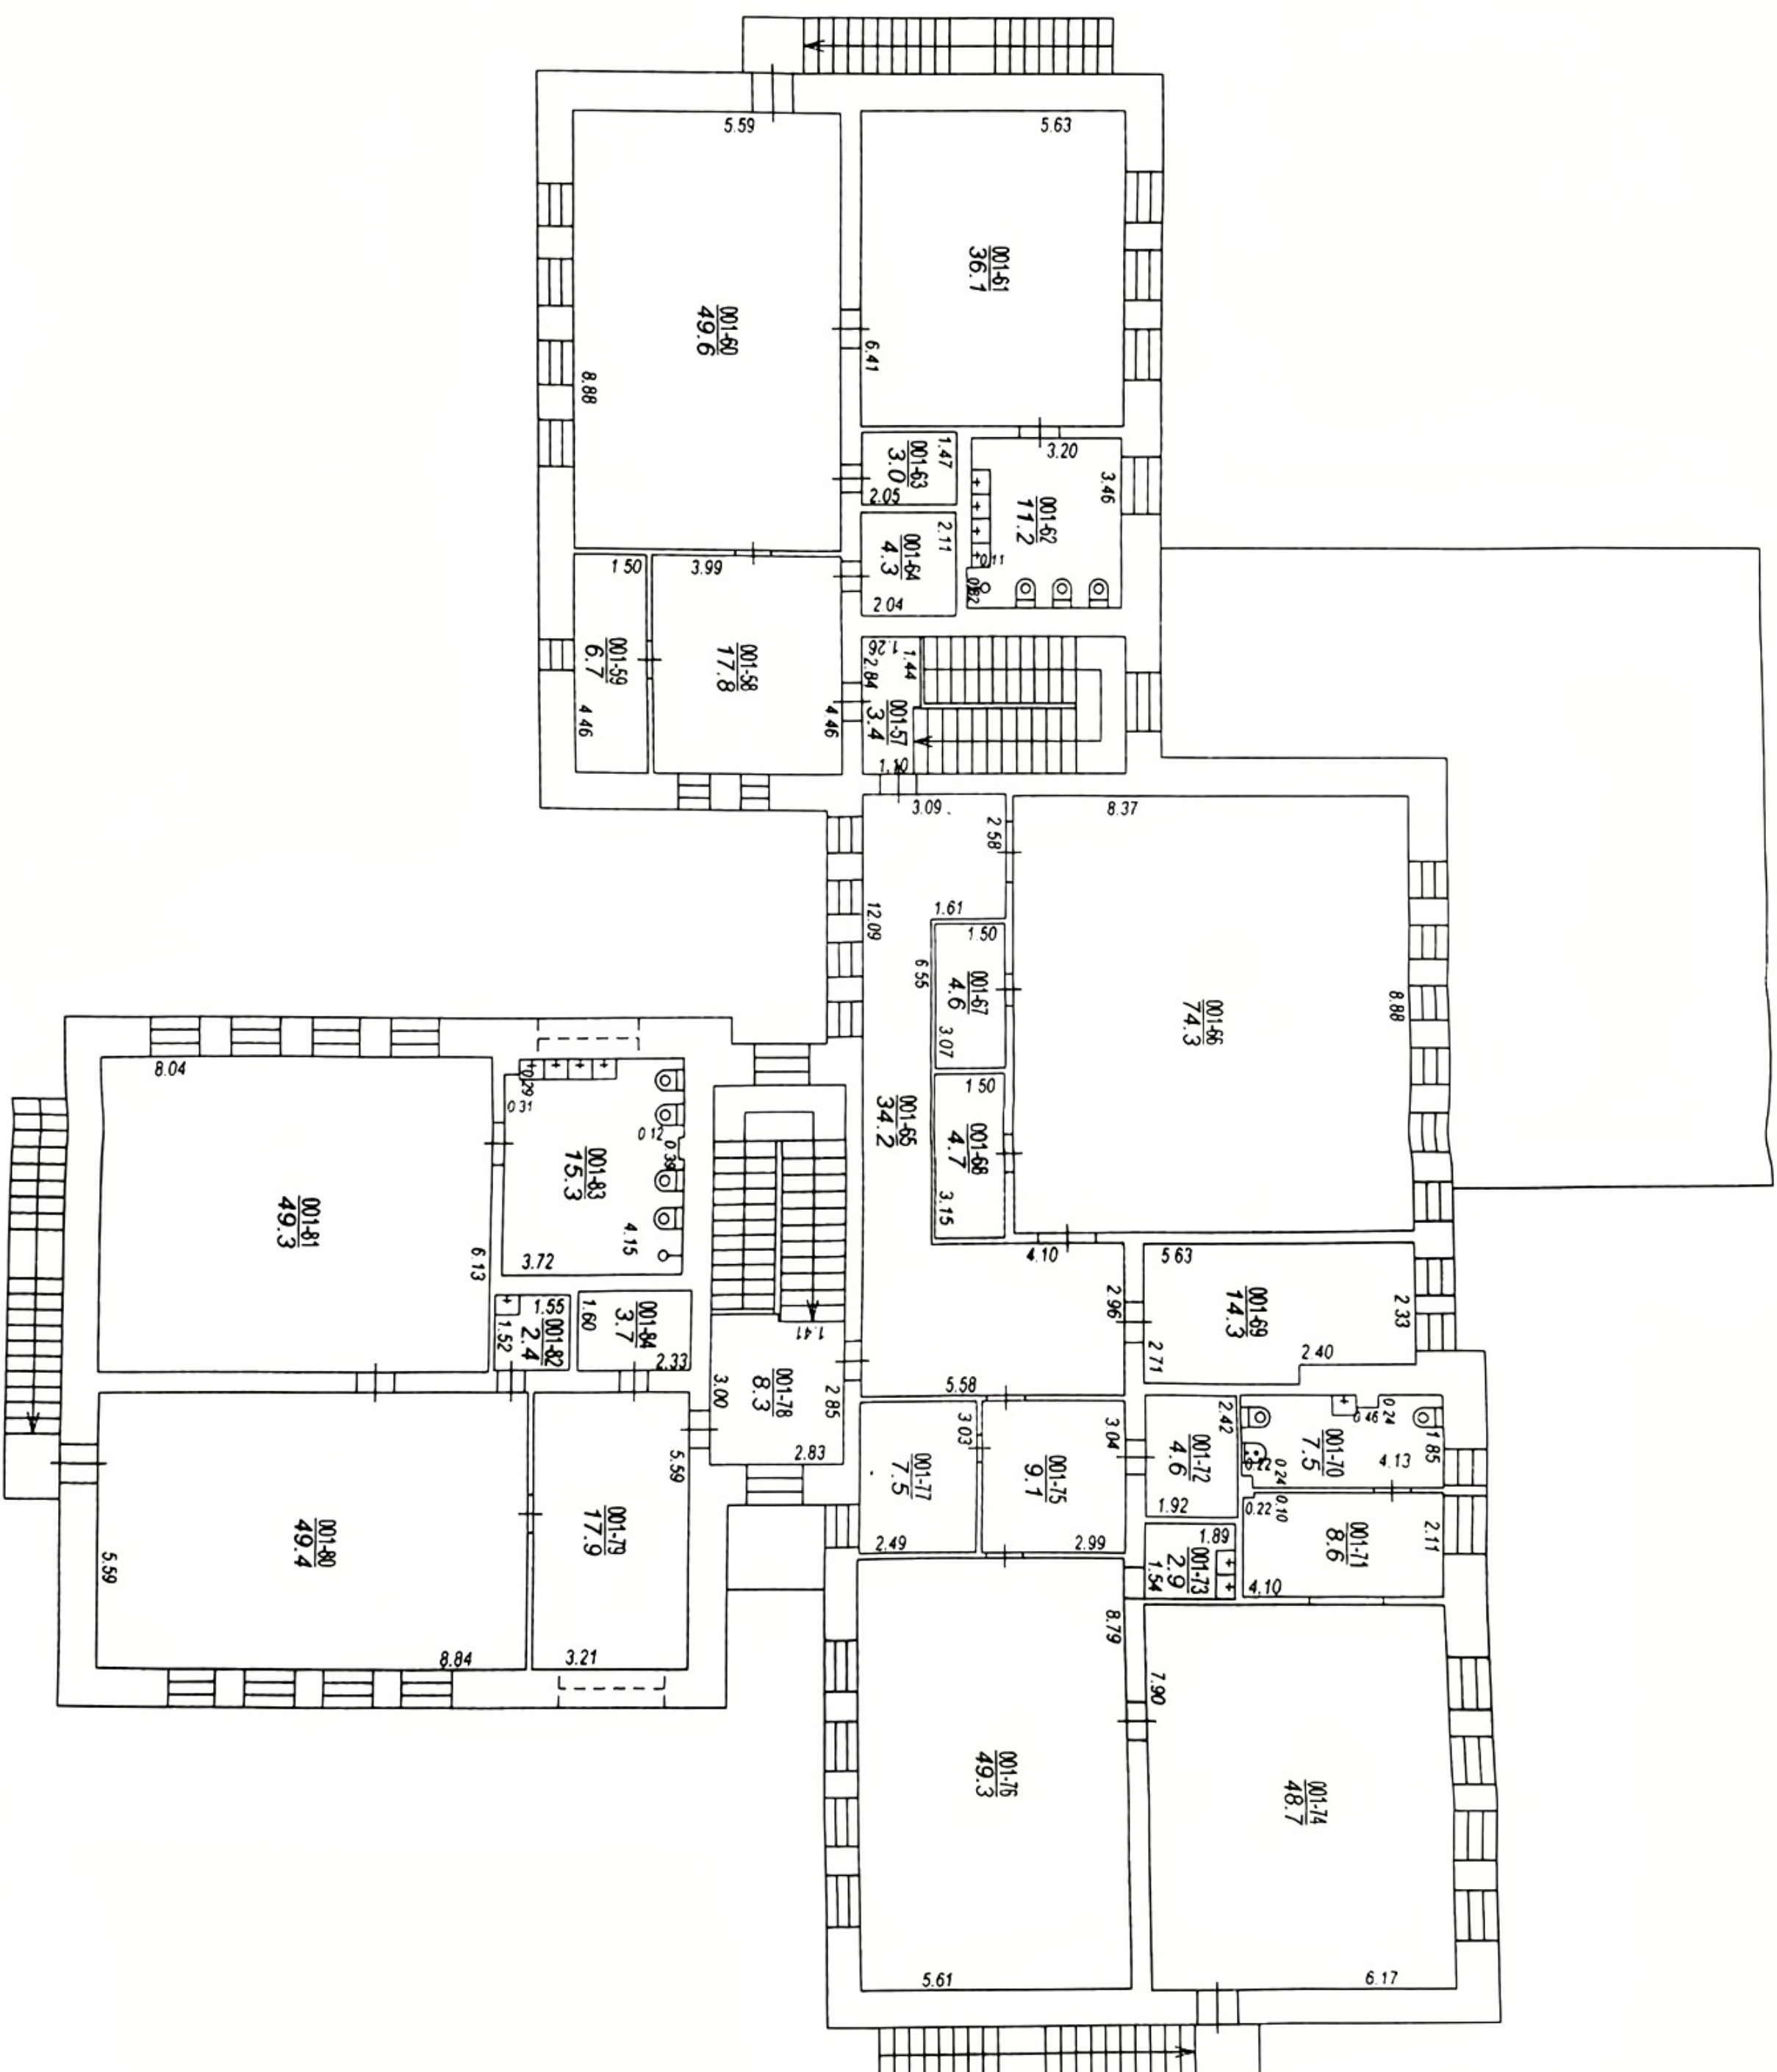

STAVA PLANS			
KADASTRA APZIMEJUMS	STAVS	MĒROGS	LPP
94/400402221001	2	1 : 150	7