
Inženierkomunikāciju turētāju saskaņojumi

Inženierkomunikāciju turētājs	Inženierkomunikācija	Paraksts	Datums	Saskaņotājs	Piezīmes
SIA "Tet"	elektronisko sakaru tīkli	e paraksts	09.02.2026	A. Savickis	Nr. PN-393477
AS "Latvijas Gāze"	gāzes tīkli	e paraksts	26.01.2026	L. Stradiņa	Nr.23.1-16/483
AS"Sadales tīkli"	vid.un zemsprieguma elektroapgādes tīkli	e paraksts	20.01.2026	A. Dobelis	Nr. P-149768
VAS"Latvijas Valsts radio un televīzijas centrs"	elektronisko sakaru tīkli	e paraksts	19.01.2026	M. Šubina	BA-58526.edoc
PSIA "Ģarkalnes Inženiertīkli"	Ūdensvads, Kanalizācija	e-pasts	19.01.2026	S. Pilācis	Nr. 04-549/26
VSIA Zemkopības ministrijas nekustamie īpašumi	Meliorācija	e paraksts	19.01.2026	J. Kārkliņš	Nr. 23998
PSIA „Ģarkalnes Komunālserviss"	ielu apgaismojuma tīkli	e-pasts	19.01.2026	V. Vindelis	
PSIA „Ģarkalnes Komunālserviss"	siltumtīkli	e-pasts	22.01.2026	L. Liebārdis	
SIA"Latvijas Mobilais Telefons"	elektronisko sakaru tīkli	e-pasts	19.01.2026	E. Rubins	
SIA "Getliņi EKO"	vietējās komunikācijas	e-pasts	10.02.2026	R. Skobeļskis	
AS "Conexus Baltic Grid"	Gāzes tīkli	e paraksts	04.12.2025	G. Sīrmais Ltbagatska - Vīķiņe	COR-N-2026/0194
SIA"Elite Latvija"	elektronisko sakaru tīkli radiotranslācija	e-pasts	23.01.2026	K. Ilāsis	Nr. BTG_20260123
AS "Latvenergo" IT un T	elektronisko sakaru tīkli	e-pasts	19.01.2026	J. Grabis	Nr. 111
Tele2 Latvia	elektronisko sakaru tīkli	e-pasts	19.01.2026	P. Dekants	

Objekta izvietojuma shēma

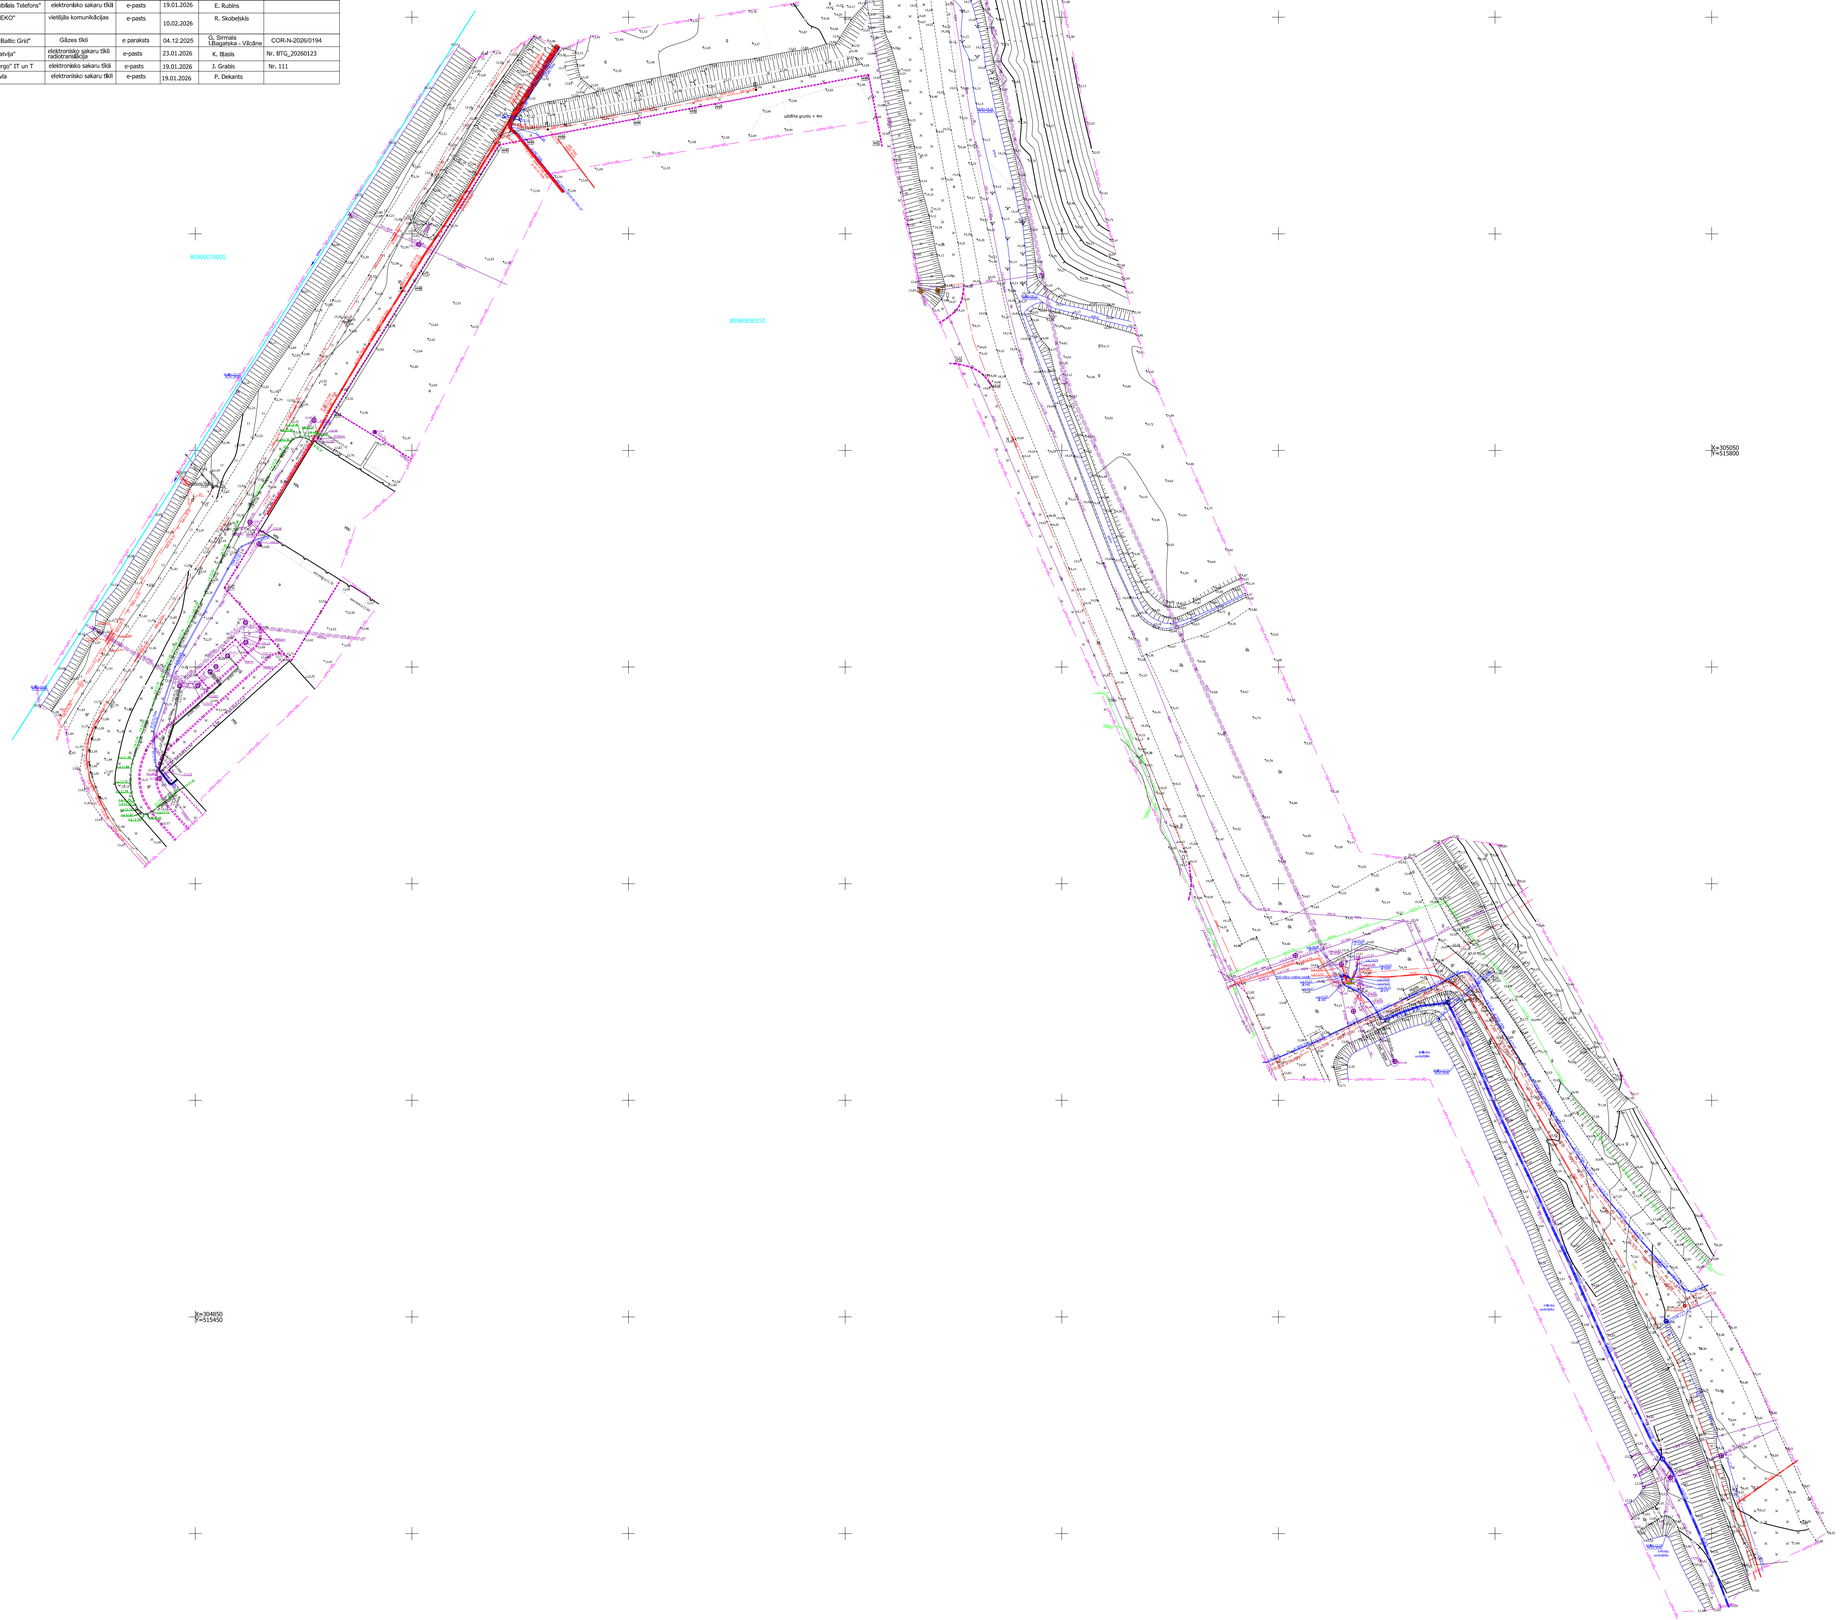


809600700005
809600990152
Y=305050
Y=515800
Y=304850
Y=515450
ūdensvads
ūdensvads
ūdensvads