


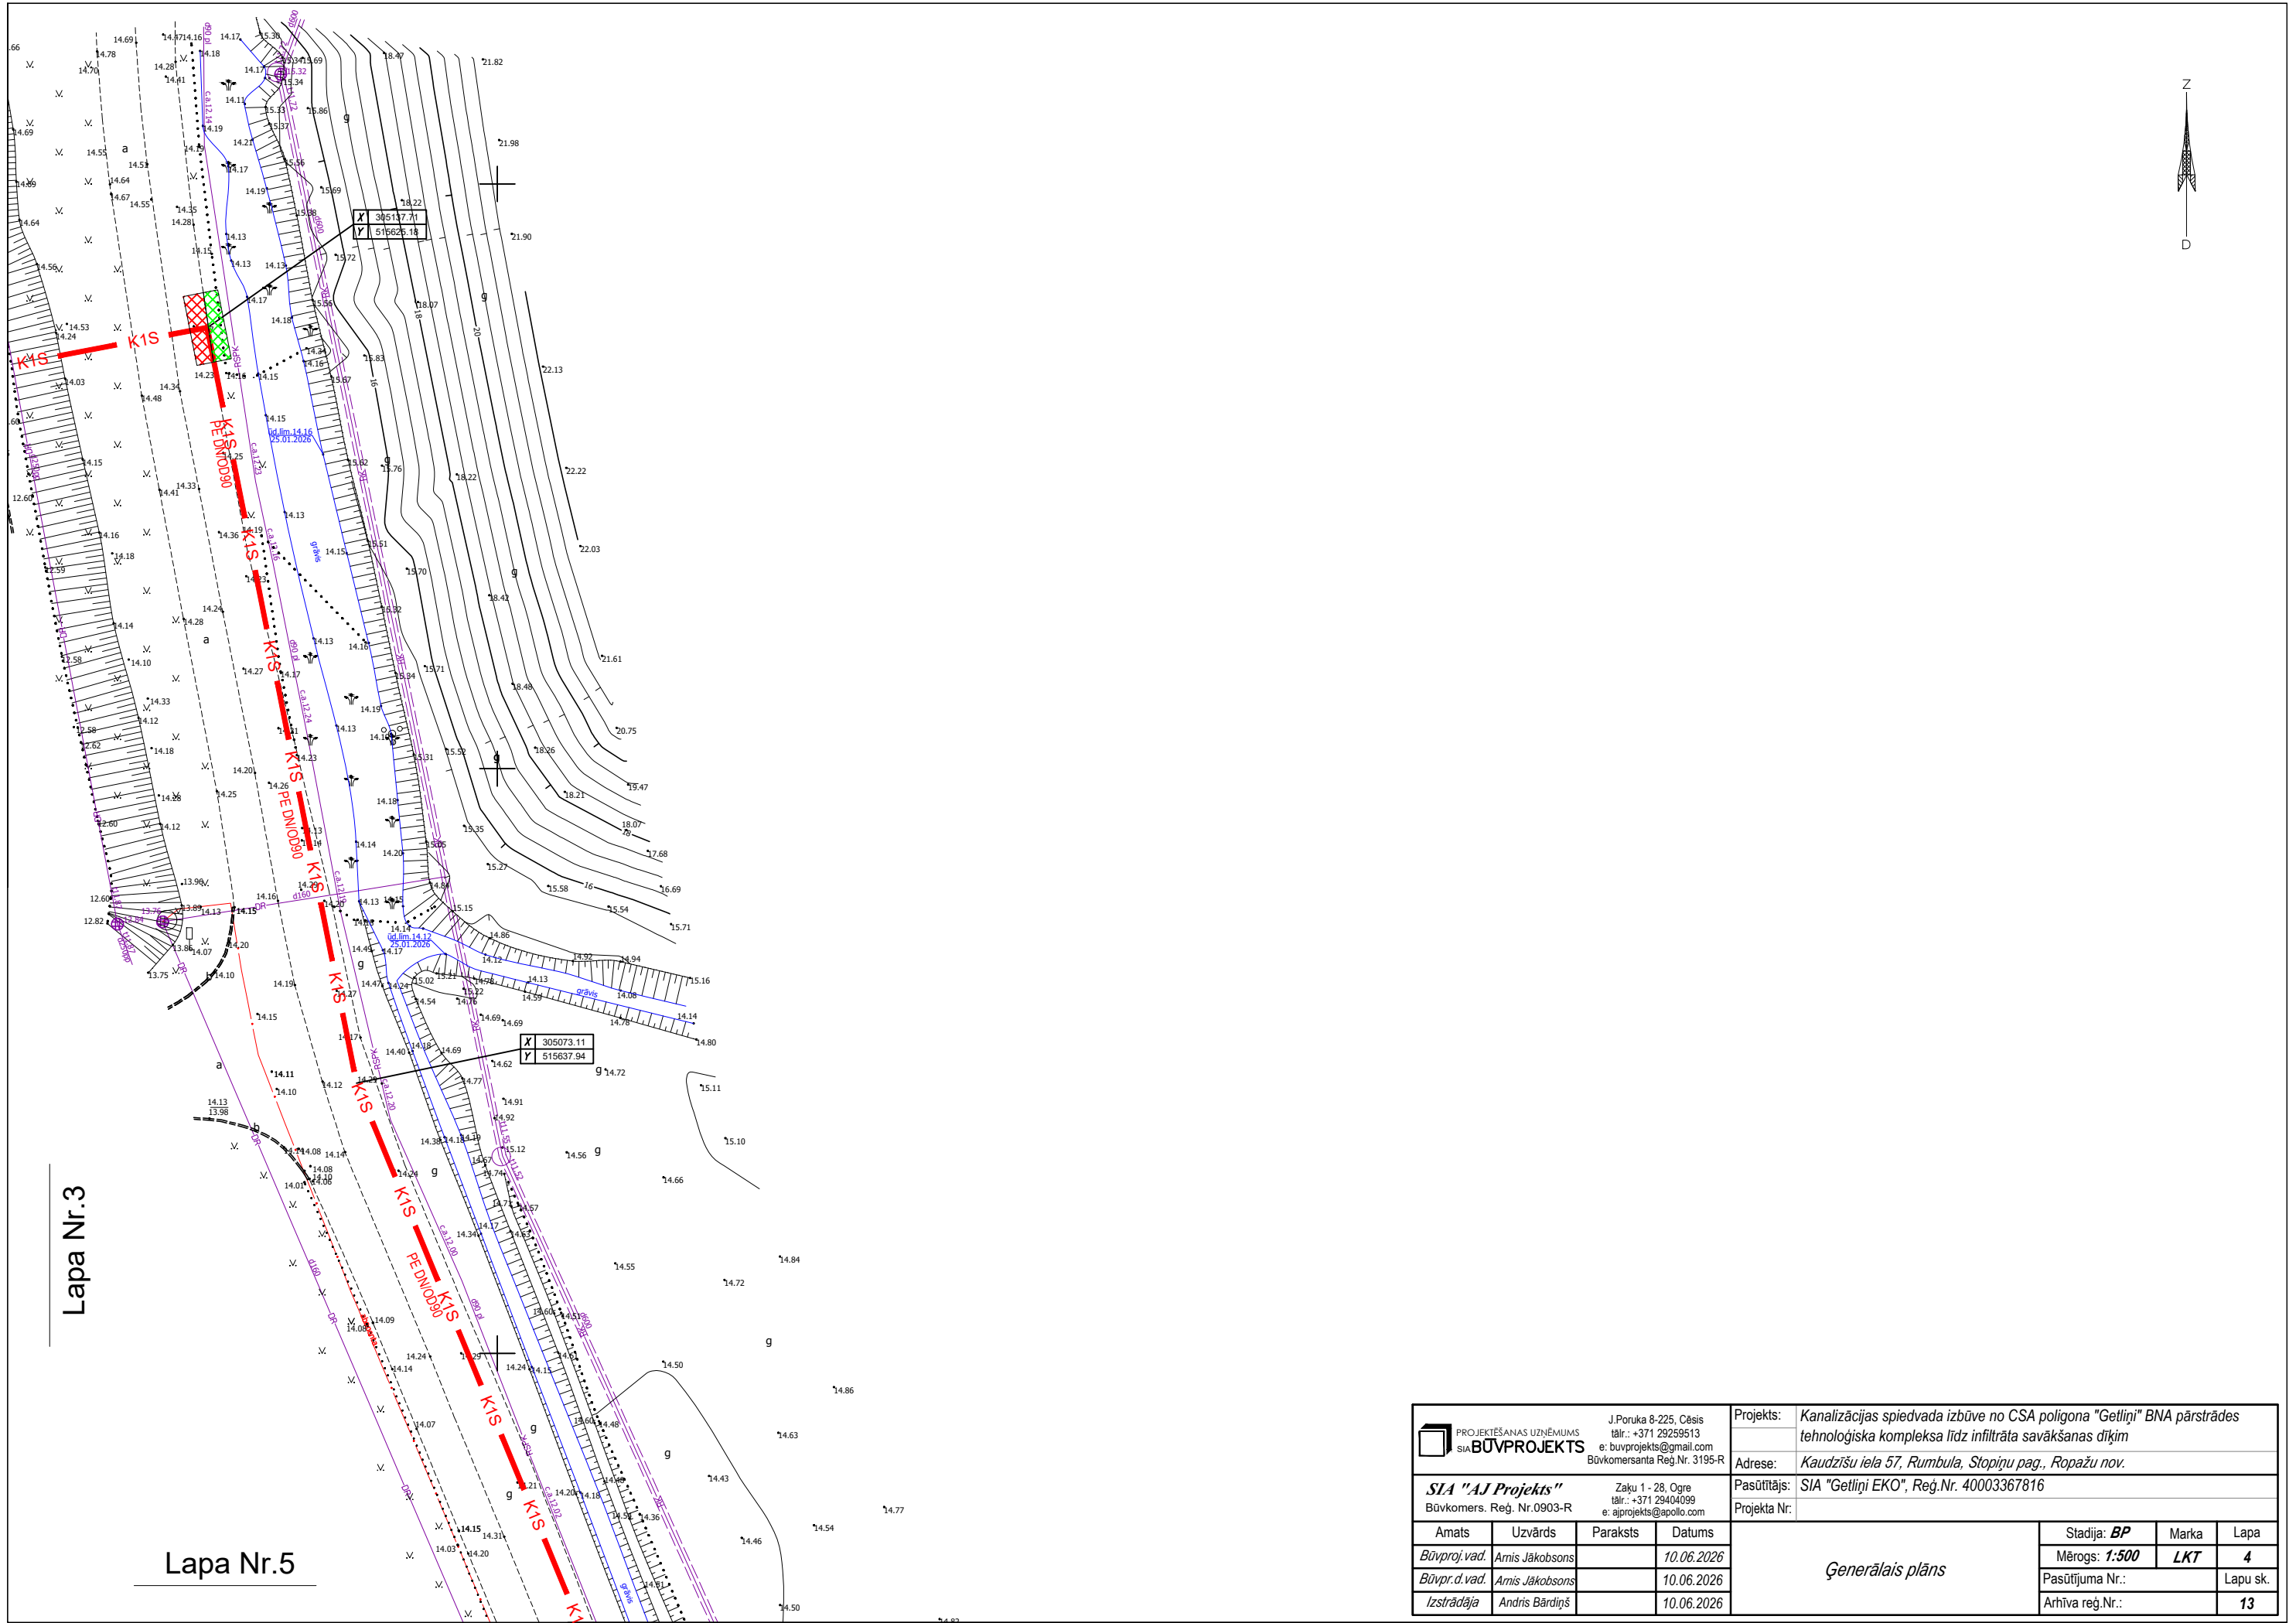

<div><div><div></div><div>PROJEKČESANAS UZNĒMUMS</div><div>SIA "BŪVPROJEKTS"</div></div><div><div>J.Poruka 8-225, Cēsis</div><div>tālrunis: +371 29259513</div><div>e: buvprojekts@gmail.com</div><div>Būvkomersanta Reģ.Nr. 3195-R</div></div></div>			Projekts:		Kanalizācijas spiedvada izbūve no CSA poligona "Getliņi" BNA pārstrādes tehnoloģiskā kompleksa līdz infiltrāta savākšanas dīķim										
			Adrese:		Kaudzrīšu iela 57, Rumbula, Stopiņu pag., Ropažu nov.										
SIA "AJ Projekts"			Zaķu 1 - 28, Ogre		Pasūtītājs: SIA "Getliņi EKO", Reģ.Nr. 40003367816										
Būvkomers. Reģ. Nr.0903-R			tālrunis: +371 29404099		Projekta Nr:										
			e: ajprojekts@apollo.com												
Amats		Uzvārds		Paraksts		Datums		Ģenerālais plāns		Stadija: BP		Marka		Lapa	
Būvproj.vad.		Amis Jakobsons				10.06.2026				Mērogs: 1:500		LKT		4	
Būvpr.d.vad.		Amis Jakobsons				10.06.2026				Pasūtītāja Nr.:				Lapu sk.	
Izstrādāja		Andris Bārdiņš				10.06.2026				Arhīva reģ.Nr.:				13	