
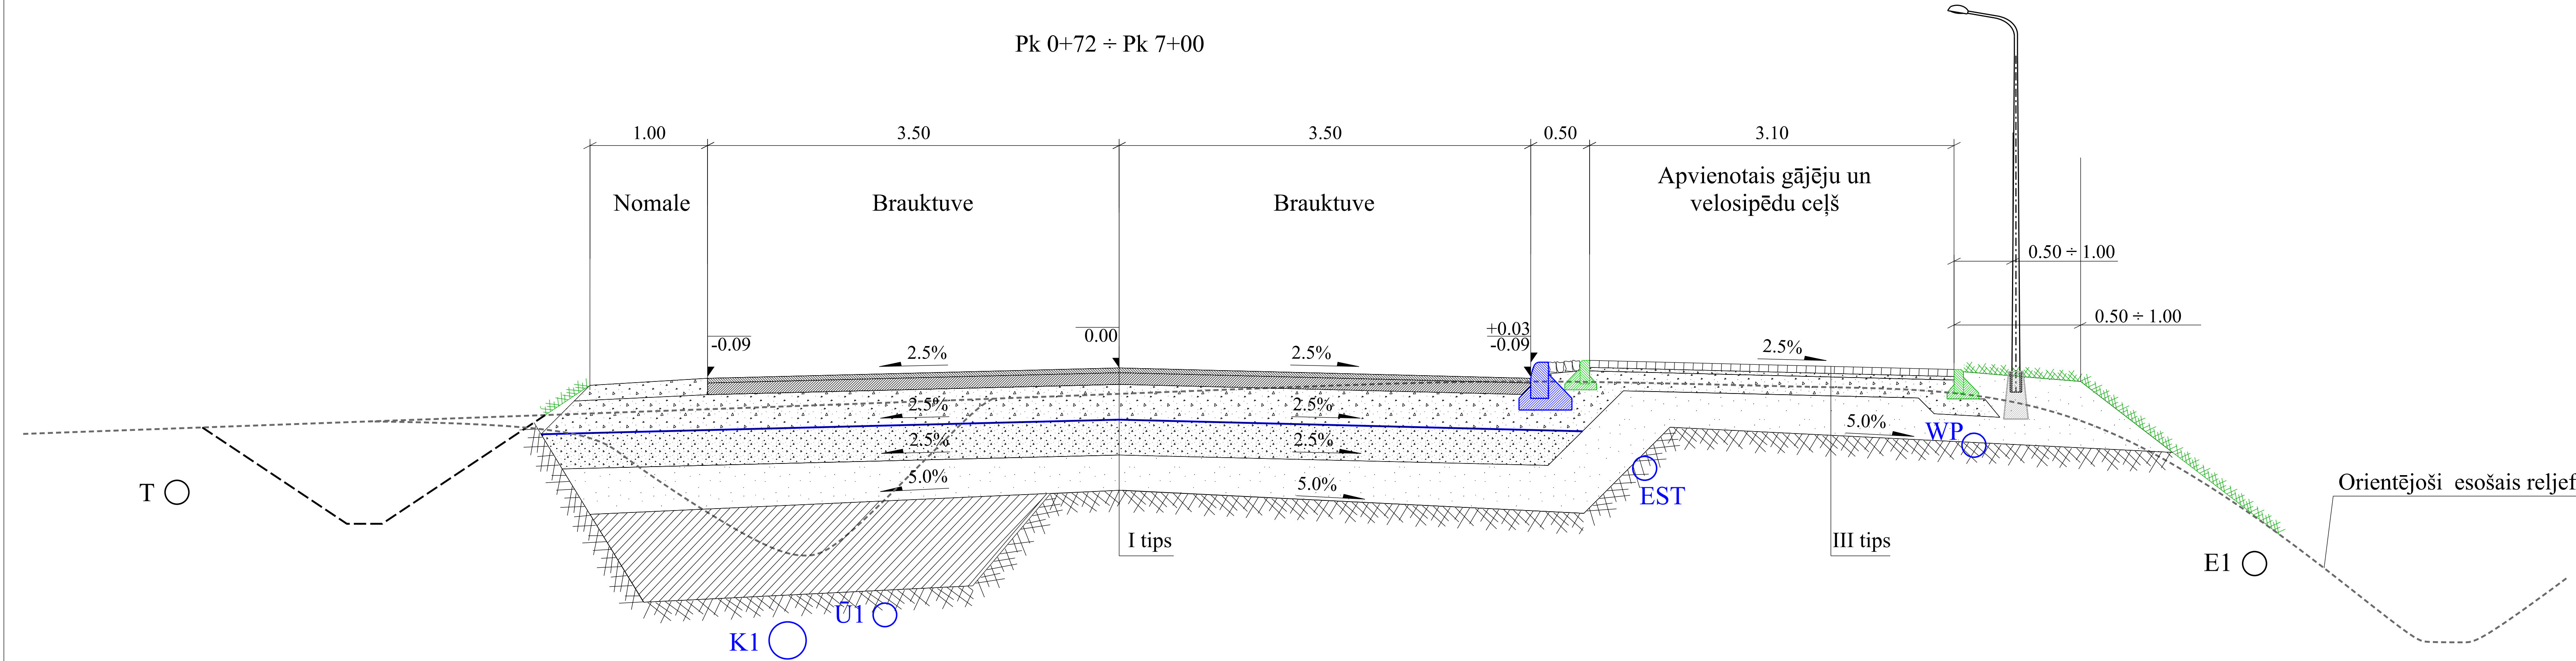
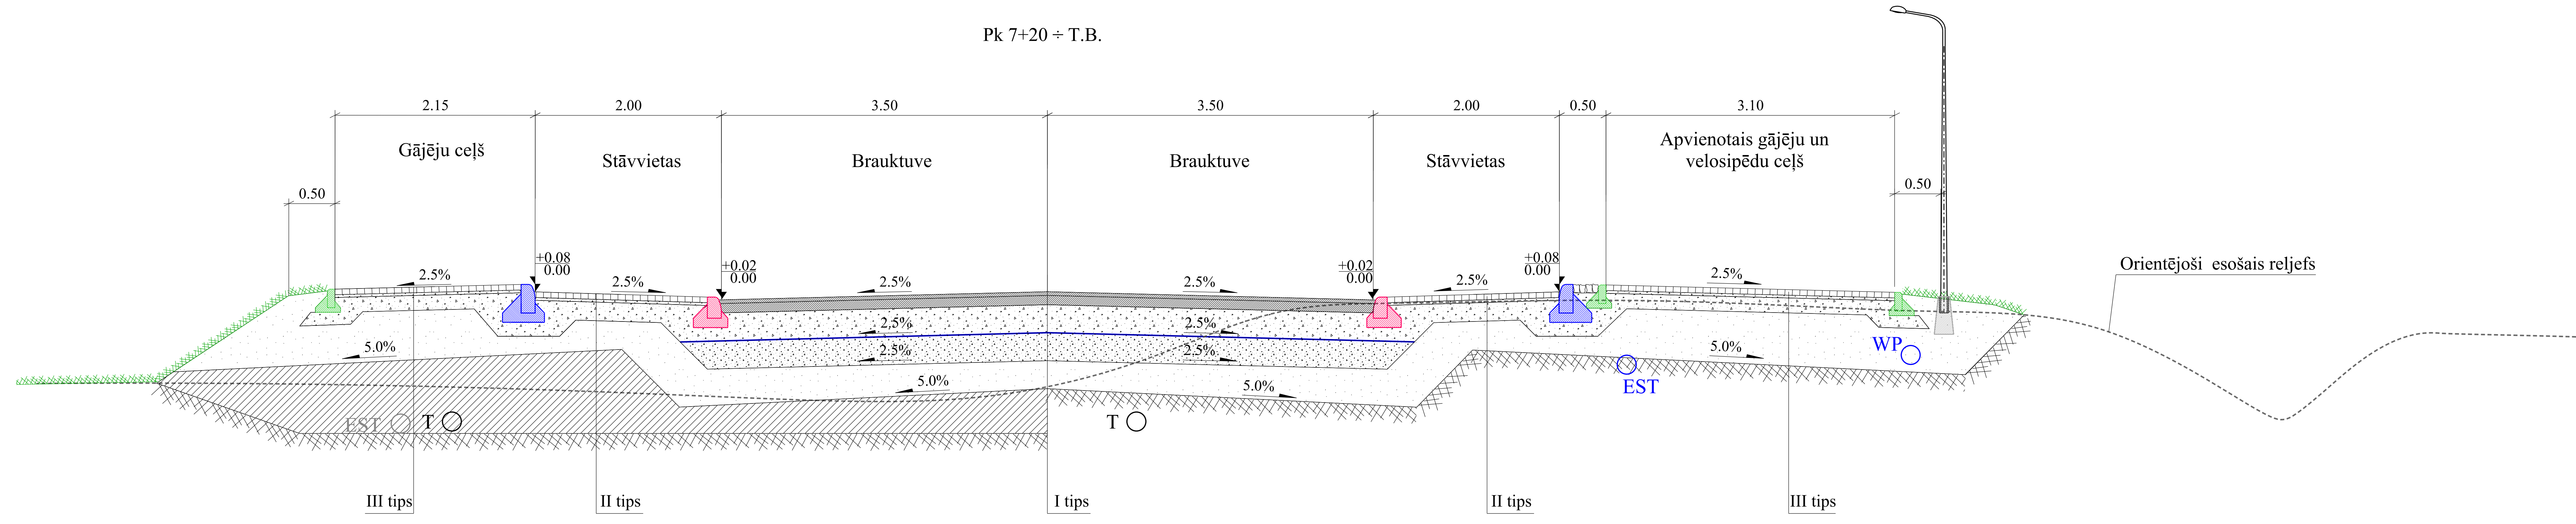
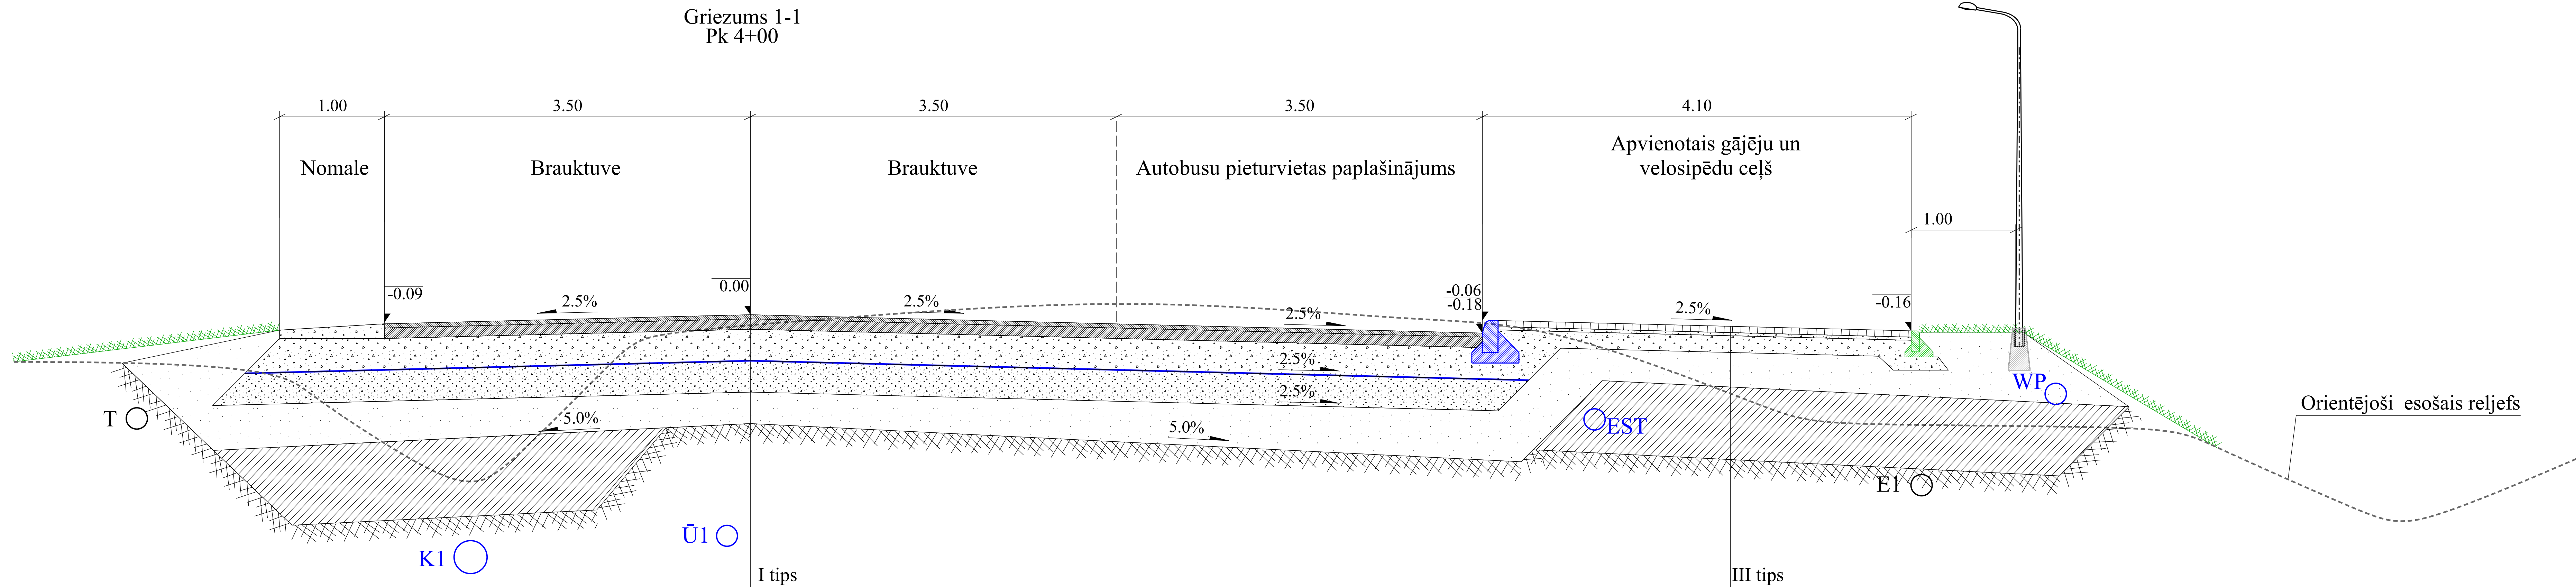
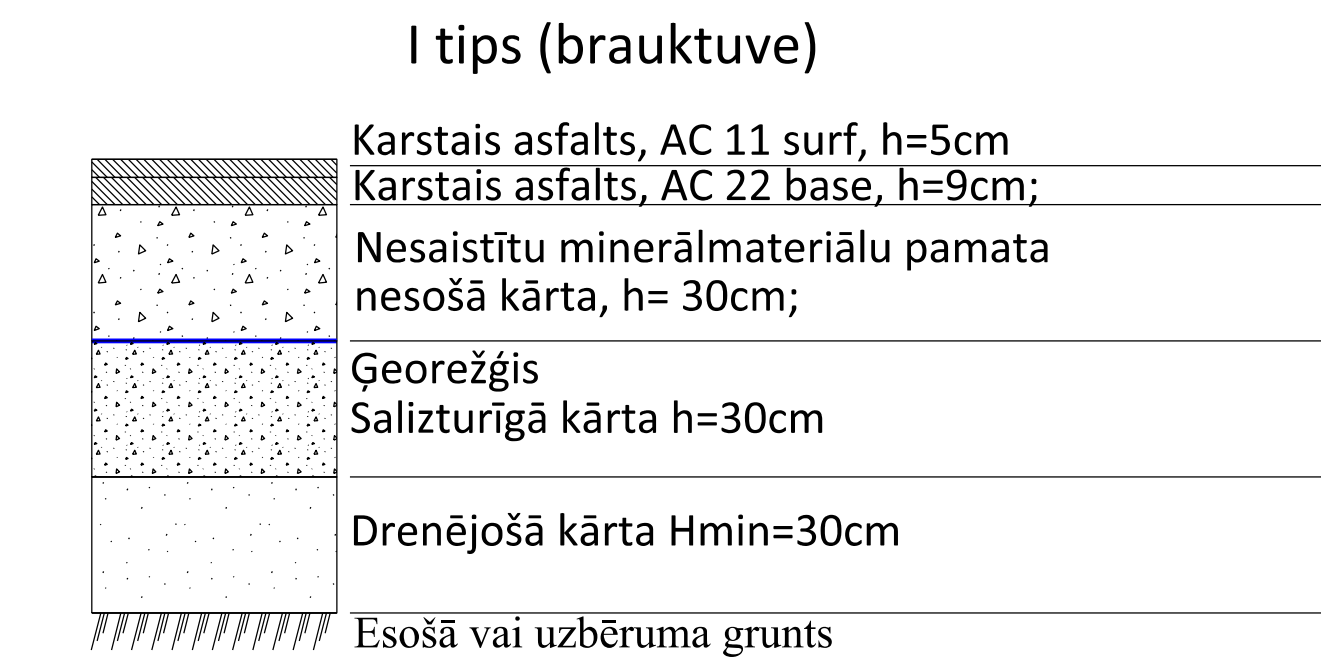
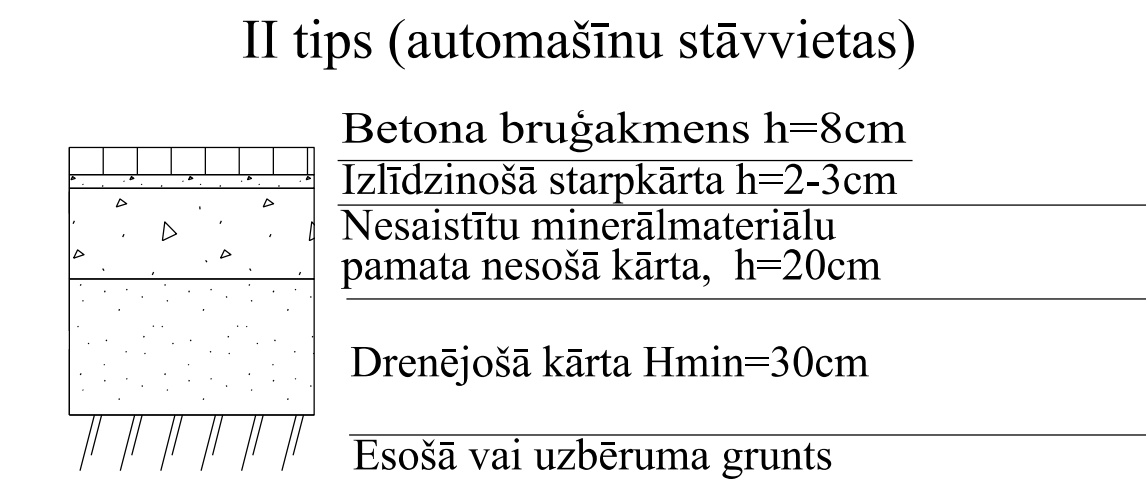


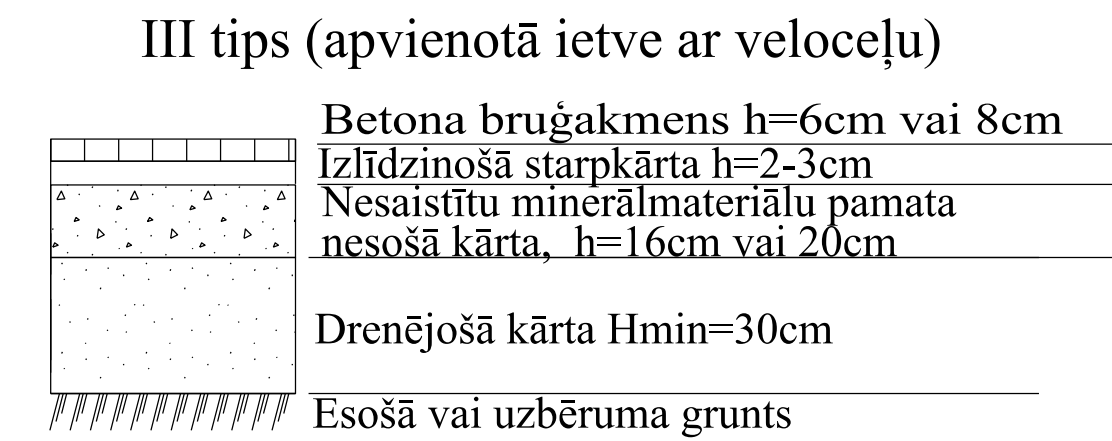

Projektēto komunikāciju šķērsojumi
EST ○ sakaru kanalizācija
U1 ○ ūdensvads
K1 ○ saimnieciskā kanalizācija
WP ○ apgaismes kabelis
LK ○ lietussūdens kanalizācija

Esošo komunikāciju šķērsojumi
T ○ sakaru kabelis
EI ○ vidējasprieguma kabelis
EST ○ sakaru kanalizācija

Piezīmes.
1. Visi izmēri doti metros, ja nav norādīts savādāk.
2. Komunikācijas griezumos uzrādītas orientējoši, precīzāk skatīt lapās "Savietotais projektējamo inženiertīklu plāns".

 SIA "3C" Būv. reģ. Nr. 2765-R				Objekta nosaukums: Bauskas ielas pārbūve, Jelgavā			
Adrese: Bauskas iela, Jelgava							
Darbu vadītājs	A. Buķevics		03.2022	Raksturīgie griezumumi			
					Stadija	Rasējuma marka	Lapa/lapas
					BP	TS-CD 4	1/1
				Mērogs 1:50			