TOPOGRĀFISKĀ PLĀNA SASKAŅOJUMA UN REĢISTRĀCIJAS DATI

Komunikācijas uzturētājs	Komunikācijas veids	Paraksts	Atšifrējums	Datums
SIA "TET"	sakaru tīkli	PN-351011	M.Žagars	16.04.2025.
AS "Sadales tīkls"	elektrības kabeļi,gaisvadi	P-135695	N.Troščenkova	20.03.2025.
SIA "Rūpe"	ūdensvadi, kanalizācija	Nr.3.22-25-50	A.Sviklis	26.03.2025.
SIA "Latvijas Propāna gāze"	propāna gāzes vadi	e-pasts	R.Jurgensons	20.03.2025.
SIA "Spodra"	apgaismes saimniecība, lietus kanalizācija	e-paraksts	V.Čugunova	09.04.2025.
SIA "Alūksnes enerģija"	siltumtīkli	e-paraksts	A.Mežals	25.03.2025.
SIA "BITE"	BITE sakaru tīkli	BTG20250331	J.Baukerts	31.03.2025.
Alūksnes novada pašvaldība	pašvaldības komunikācijas	e-paraksts	R.Veics	24.04.2025.

MDC Mērniecības Datu Centrs

Pārbaudīts un reģistrēts pašvaldības ADTI datu bāzē ar Nr.
TP 284272
2025.gada 24.aprīlī

tālr.: +371 67496833 e-pasts: infodati@mdc.lv www.mdc.lv www.topografija.lv

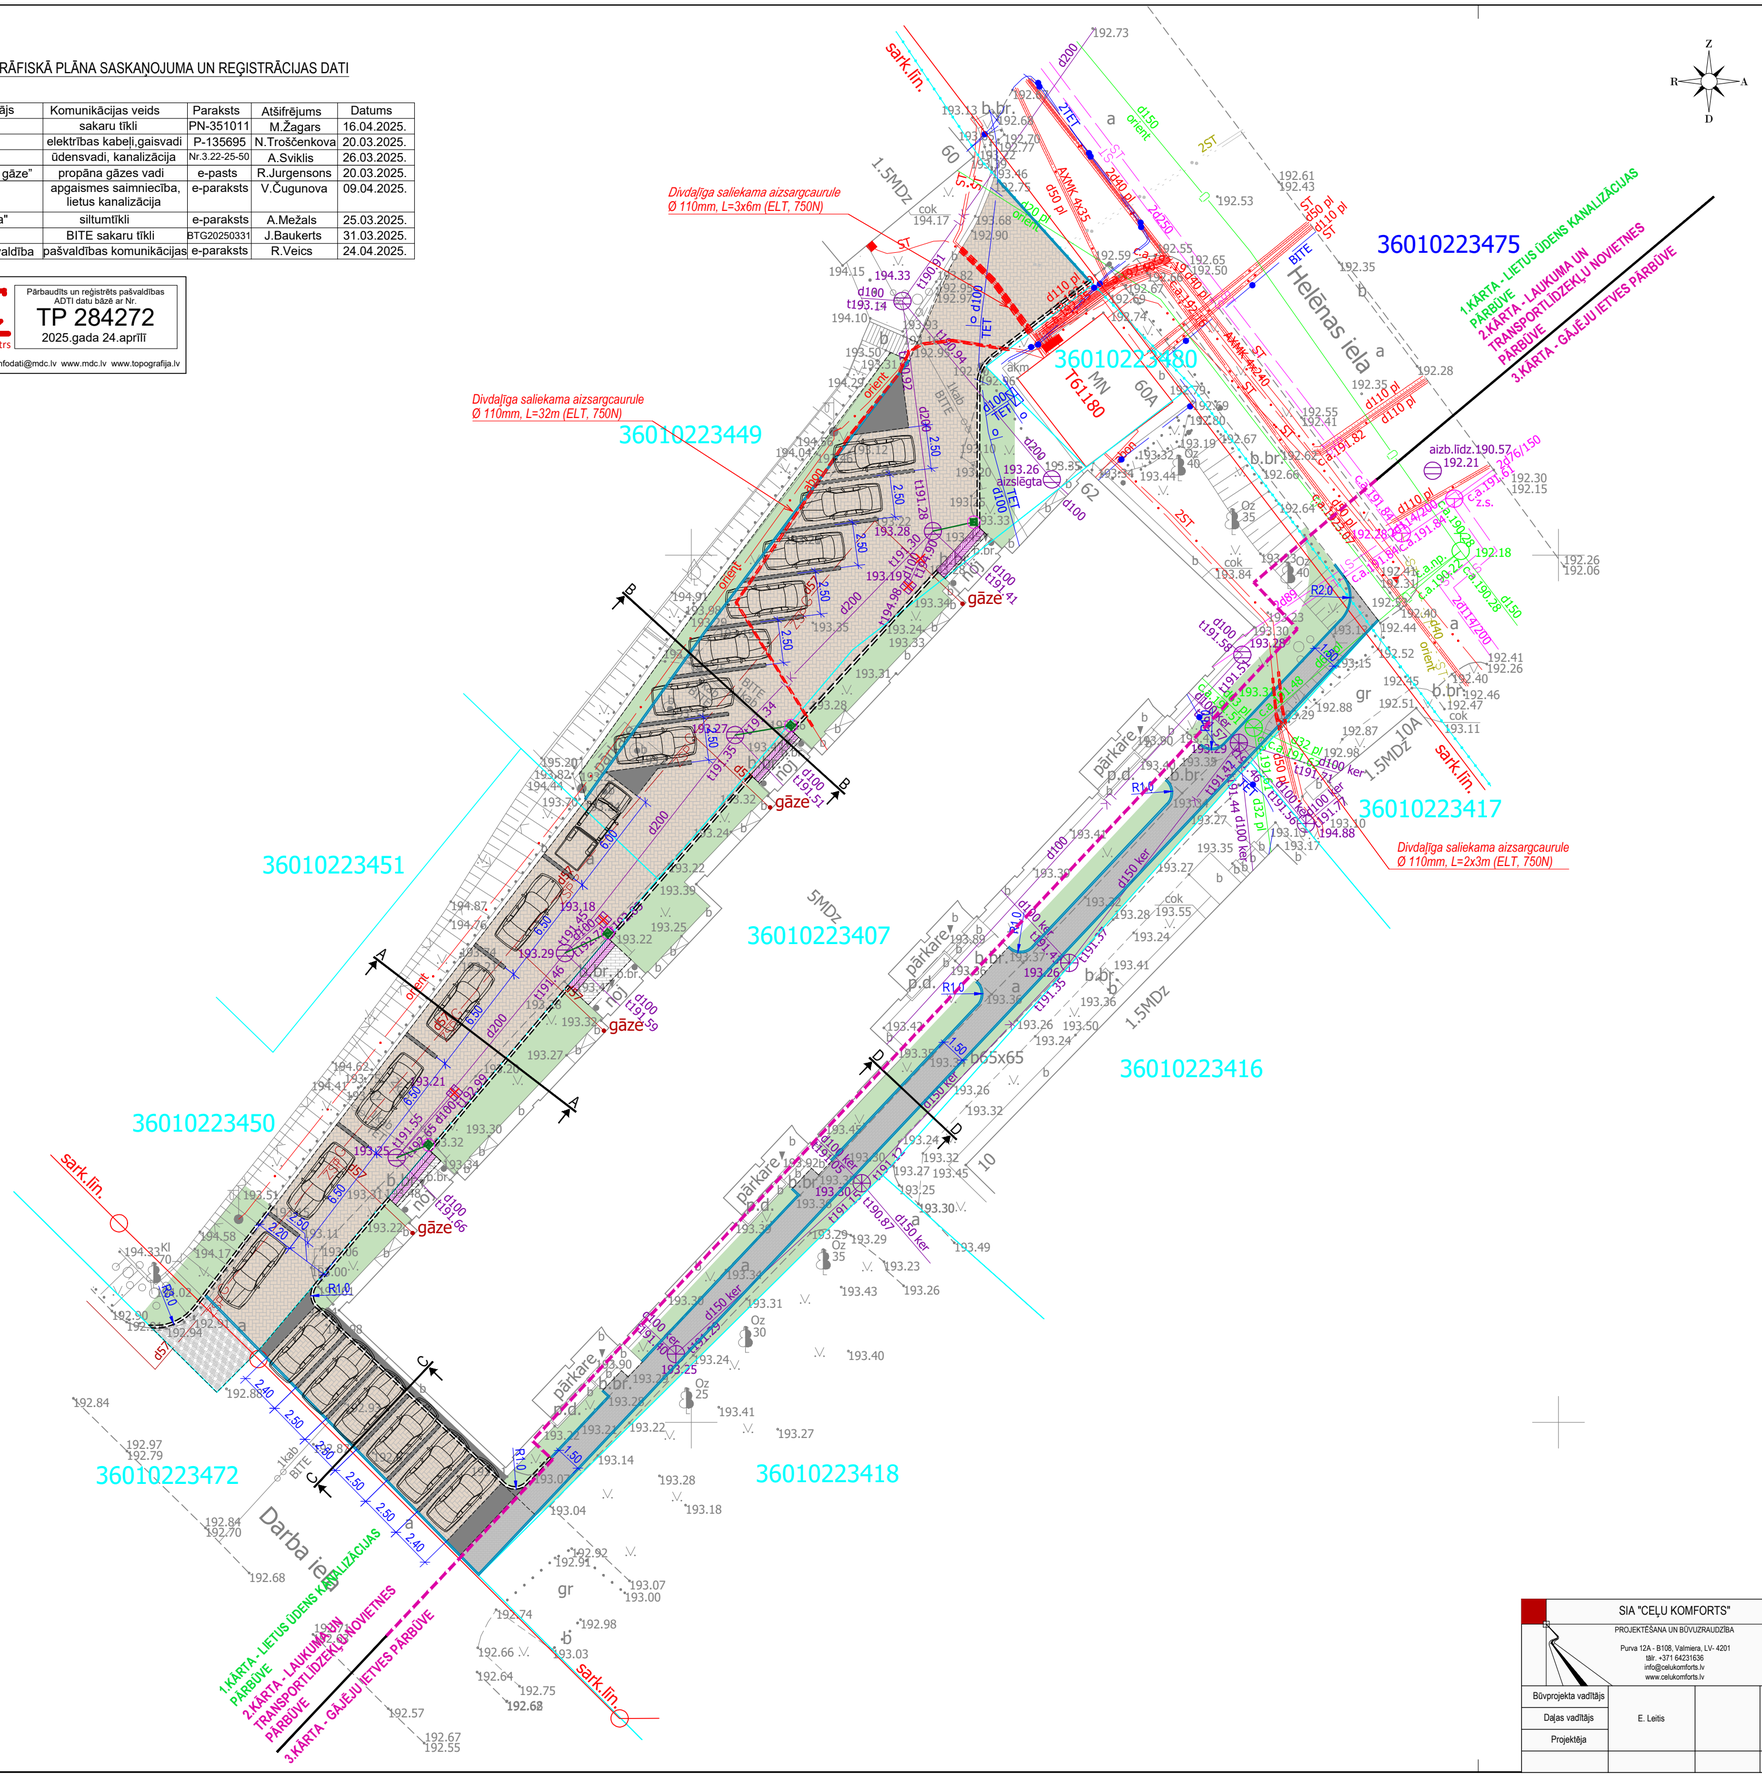

PROJEKTA PLĀNU LAPĀS PIEŅEMTIE APZĪMĒJUMI	
	Palīglīnija asu un atzīmju nospraušanai
	Konstruktīva līnija
	Proj. betona apmale 100.30.15
	Projektēta betona apmale 100.20.08
	Projektēts betona bruģa segums (transports)
	Proj. betona bruģis (atdalošās joslas)
	Proj. betona bruģis (stāvvietu marķēšanai)
	Projektēts betona bruģis (gājēju daļa)
	Projektēta augu zeme apsēta ar zāliena sēklām
	Bruģa seguma remonta zona
50.77 / 50.67	Projektēta augstumu atzīme brauktuves segums/apmales augša
-1.0%	Seguma slīpums/ ūdens tecēšanas virziens
P 537	Projektēta ceļazīme
302e	Esoša ceļazīme
	Projektēts ceļa zīmes balsts
	Projektēts lietus ūdens uztveršanas gūlija (precīzāk skatīt LKT sadaļā)
K2	Proj. lietus ūdens kanalizācijas caurule (precīzāk skatīt LKT sadaļā)

OBJEKTA NOVIETOJUMS KARTĒ

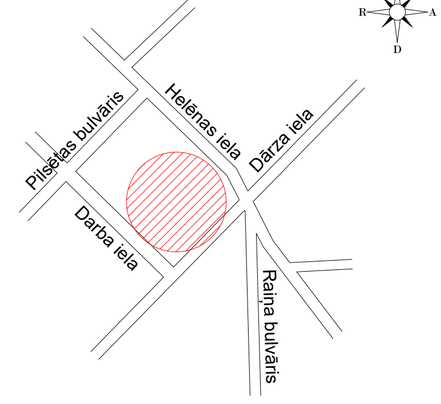

OBJEKTA IZBŪVES SADALĪJUMS KĀRTĀS:

1.KĀRTA - LAUKUMA UN TRANSPORTLĪDZEKĻU NOVIETNES PĀRBŪVE
2.KĀRTA - GĀJĒJU IETVES PĀRBŪVE

BŪVES KLASIFIKĀCIJA: **2112** (lielas, ceļi, laukumi)

SIA "CEĻU KOMFORTS" PROJEKTĒŠANA UN BŪVUZRAUDZĪBA Purva 12A - B108, Valmiera, LV- 4201 tālr. +371 64231636 info@celukomforts.lv www.celukomforts.lv				Pasūtītājs	**SIA "ALŪKSNES NAMI" Reģ. Nr. 40003410625** Rūpniecības iela 4, Alūksne, Alūksnes novads, LV-4301	
				Būvobjekts/Adrese	**Transportlīdzekļu novietne un ietve Helēnas ielā 62, Alūksnē, Alūksnes novadā**	
Būvprojekta vadītājs	E. Leitis		04.2026	Rasējums	Ģenerālplāns.	Stadija: BP / Lapa: GP-1
Daļas vadītājs						
Projektētāja				Mērogs M 1:250	Reģistrācijas numurs 04-2026	Pasūtījuma numurs BP-01/2026