
ĢENERĀLPLĀNS

M1:250

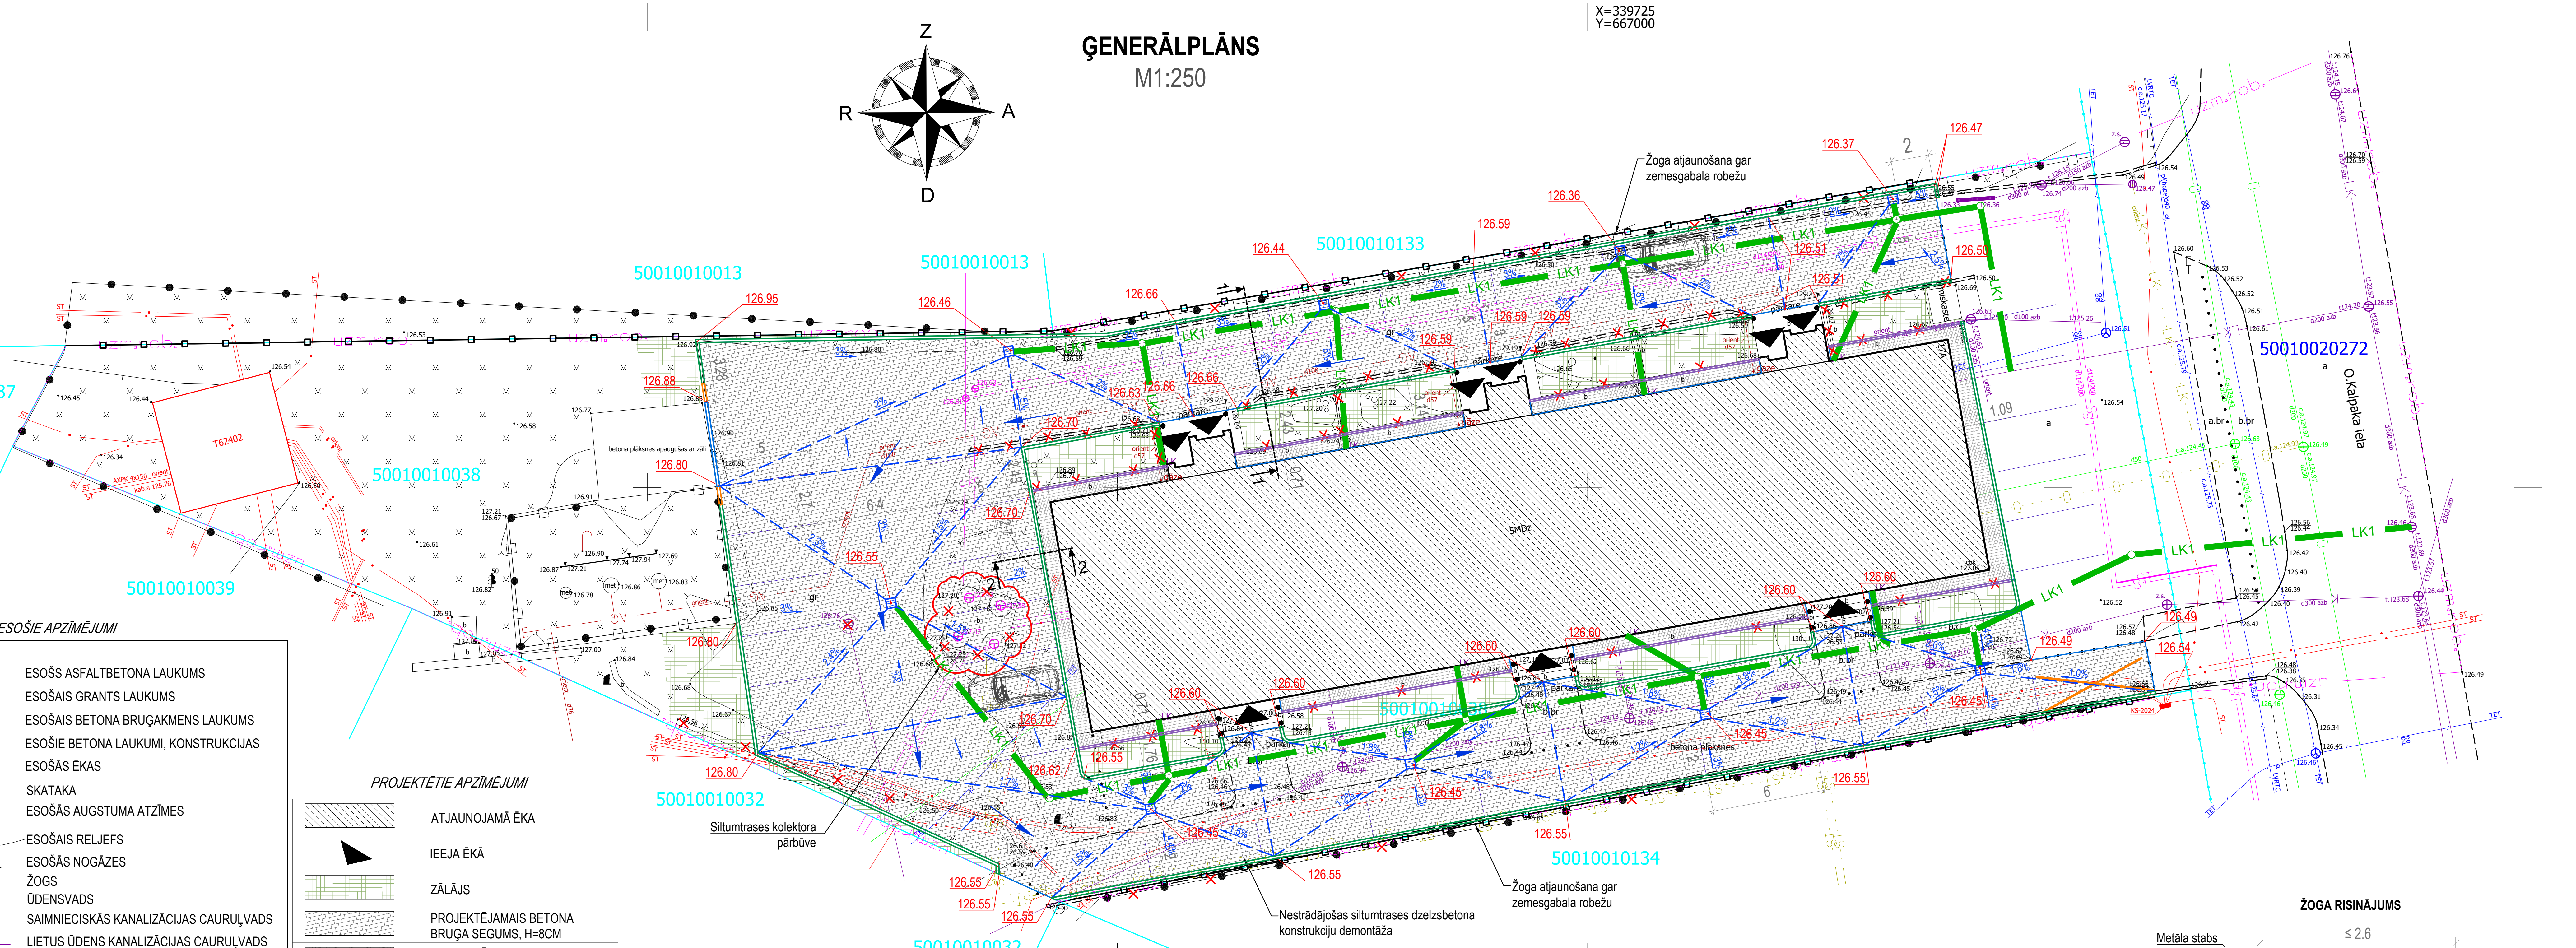

ESOŠIE APZĪMĒJUMI

a	ESOŠS ASFALTBETONA LAUKUMS
gr	ESOŠAIS GRANTS LAUKUMS
b.br	ESOŠAIS BETONA BRUĢAKMENS LAUKUMS
b	ESOŠIE BETONA LAUKUMI, KONSTRUKCIJAS
MDz	ESOŠĀS ĒKAS
	SKATAKA
126.52	ESOŠĀS AUGSTUMA ATZĪMES
	ESOŠAIS RELJEFS
	ESOŠĀS NOGĀZES
	ŽOGS
	ŪDENSVADS
	SAIMNIECISKĀS KANALIZĀCIJAS CAURUĻVADS
	LIETUS ŪDENS KANALIZĀCIJAS CAURUĻVADS
	SAKARU KANALIZĀCIJA
	PAZEMES ELEKTROKABELIS
	PAZEMES SILTUMTRASE
	ESOŠI CEĻI UN LAUKUMI


PROJEKTĒTIE APZĪMĒJUMI

	ATJAUNOJAMĀ ĒKA
	IEEJA ĒKĀ
	ZĀLĀJS
	PROJEKTĒJAMAIS BETONA BRUĢA SEGUMS, H=8CM
	PROJEKTĒJAMAIS BETONA BRUĢA SEGUMS, H=6CM
	DEMONTĒAJAMAIS ŽOGS
	ATJAUNOJAMAIS ŽOGS
	AUTO PLŪSMAS VIRZIENS
	BETONA APMALE, BR100X20X8
	BETONA APMALE, BR100X30X15
	BETONA APMALE, BR100X30/22X15
	BETONA APMALE, BR100X22X15

TEHNISKIE RĀDĪTĀJI

Nr.p.k.	Nosaukums	Mērvienība
1	Zemes gabala platība	0.2691 ha
2	Apbūves laukums	672 m²
3	Ēkas kopējā platība	2960.4 m^2
4	Būvtilpums	10330 m^3
5	Ēkas grupa	II
6	Ugunsdrošības pakāpe	U2a
7	Būvju klasifikācijas kods	1122
8	Virszemes stāvu skaits	5
9	Lietošanas veids	I
10	Betona bruģakmens segumi	1088 m^2
11	Labiekārtojums	77.8 m^2

ŽOGA RISINĀJUMS

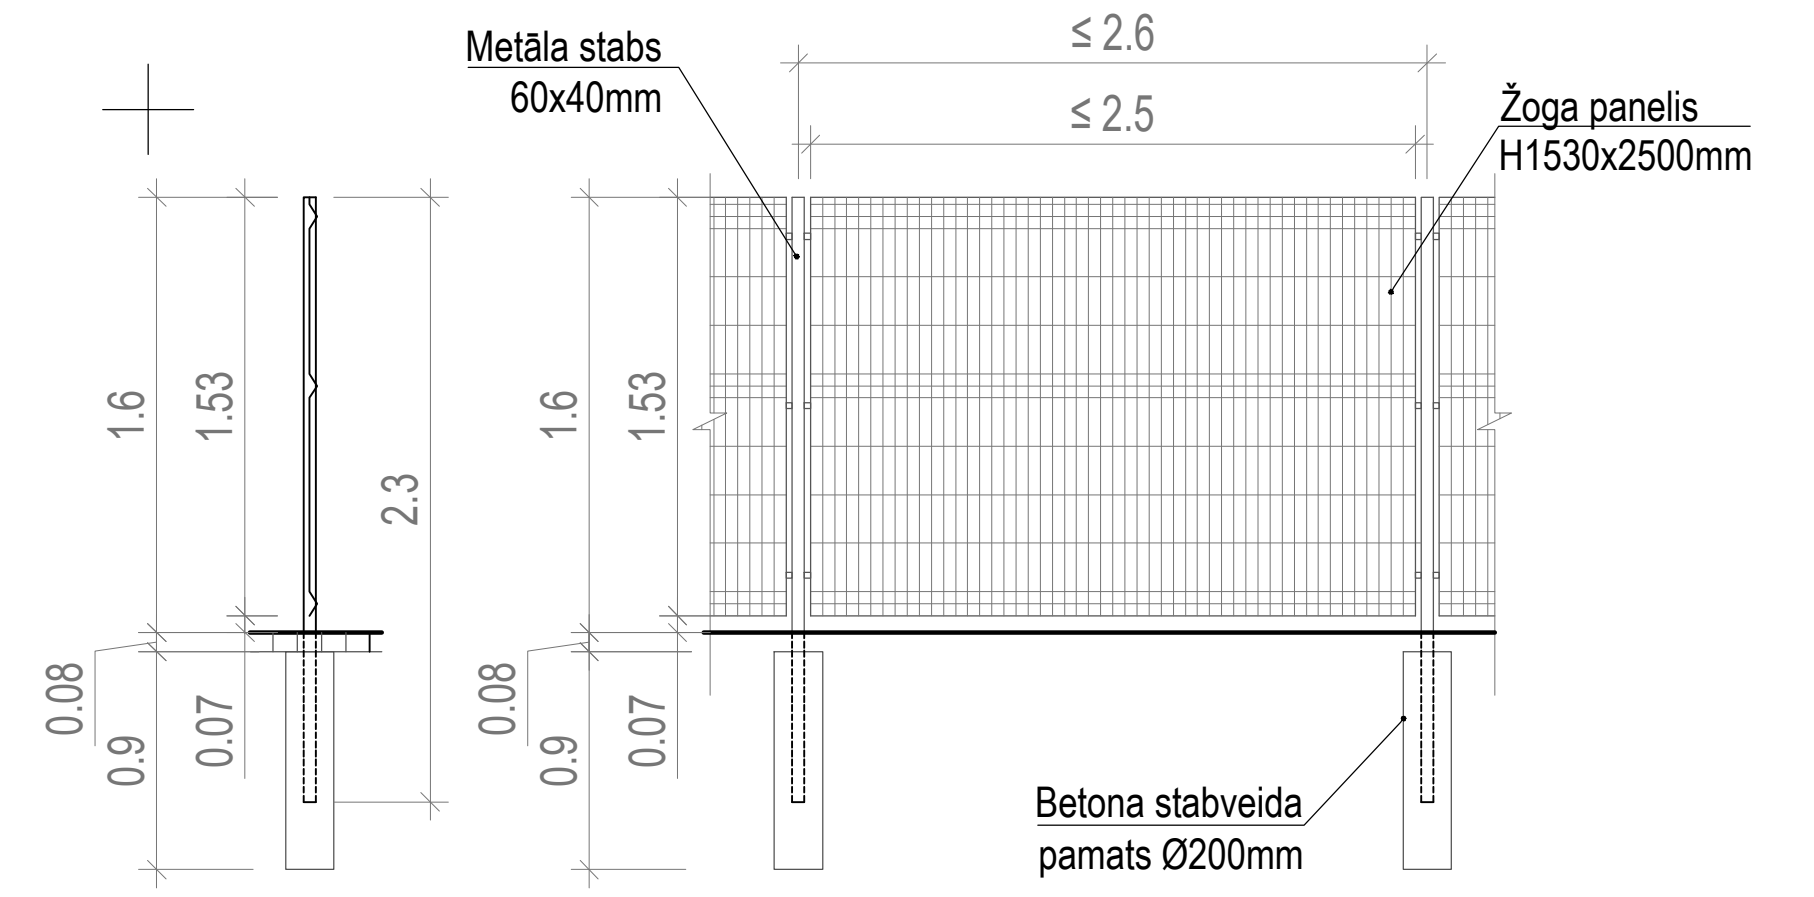

Būvprojekta izstrādātājs:	SIA"2RE" BRA Nr. 16576 Tālr. 29169497	Objekts: Daudzdzīvokļu dzīvojamās mājas piegulošās teritorijas labiekārtošana	Adrese: O.Kalpaka iela 17A, Gulbene, Gulbenes novads
Būvproj.d.vad	J. Moris	Rasējums: HORIZONTĀLAIS, VERTIKĀLAIS PLĀNOJUMS AR SAVIETOTO TĪKLU PLĀNU, LABIEKĀRTOJUMA PLĀNU UN TRANSPORTA UN GĀJĒJU KUSTĪBAS ORGANIZĀCIJAS SHĒMU	Stadija: BP
Izstrādāja	E.Simsons	Mērogs: 1:250 Datums: 09.01.2026. Lapa: TS-L-01	Lapas: 1