


Inženierkomunikāciju turētāju saskaņojumi					
Inženierkomunikāciju turētājs	Inženierkomunikācija	Paraksts vai zīmogs	Datums	Saskaņotājs	Pasūtītā Saskaņošanas Nr.
AS "Sociālais tīkls"	vēl. un zemkopības infrastruktūra (tīkls)	eParaksts	27.09.2022.	G. Jauzenieks	P-88804
Rīgas pašvaldības aģentūra "Rīgas gaisma"	lukturu un apgaismojuma tīkls	epasts	17.08.2022.	A. Žilovs-Zieme	RD-1378/2022
AS "GASO"	gāzes tīkls	eParaksts	08.09.2022.	V. A. Šančs	Nr.23.1-16/5312
SIA "Tū"*	elektronisko sakaru tīkls	eParaksts	08.09.2022.	A. Savickis	PN-216872
AS "Rīgas Siltuma"	siltumtīkls	epasts	05.08.2022.	M. Gasijs	2022694
Rīgas pašvaldības SIA "Rīgas Siltuma"	Rīgas siltuma infrastruktūra	epasts	13.09.2022.	V. Čerņovs	20221255-RS
SIA "Rīgas ūdens"	ūdensapgādes tīkls sadzīves ūdensapgādes tīkls	epasts	25.08.2022.	E. Rubins	2022-N-1483
SIA "RETN Baltic"	elektronisko sakaru tīkls	epasts	05.08.2022.	A. Nikiforovs	Nr.4110/2022
VAS "Latvijas Valsts radio un televīzijas centrs"	elektronisko sakaru tīkls	eParaksts	16.08.2022.	I. Farenhorsts-Milāne	LV-59319
Rīgas domes Siltuma departaments	ietes kanalizācijas tīkls	epasts	03.08.2022.	M. Kriščiūns	
AS "Latvenergo" Tī un T Reģionālās enerģētiskās funkcijas funkcijas dienests	elektronisko sakaru tīkls	epasts	22.08.2022.	J. Grabis	Nr. 1702
SIA "Latvijas Mobilais Telefons"	elektronisko sakaru tīkls	epasts	05.08.2022.	E. Rubins	
SIA "Baltcom"	elektronisko sakaru tīkls	epasts	22.08.2022.	M. Mišailova-Liņķeviča	BT022002201
SIA "Telia Latvija"	elektronisko sakaru tīkls	epasts	03.08.2022.	A. Jaurims	

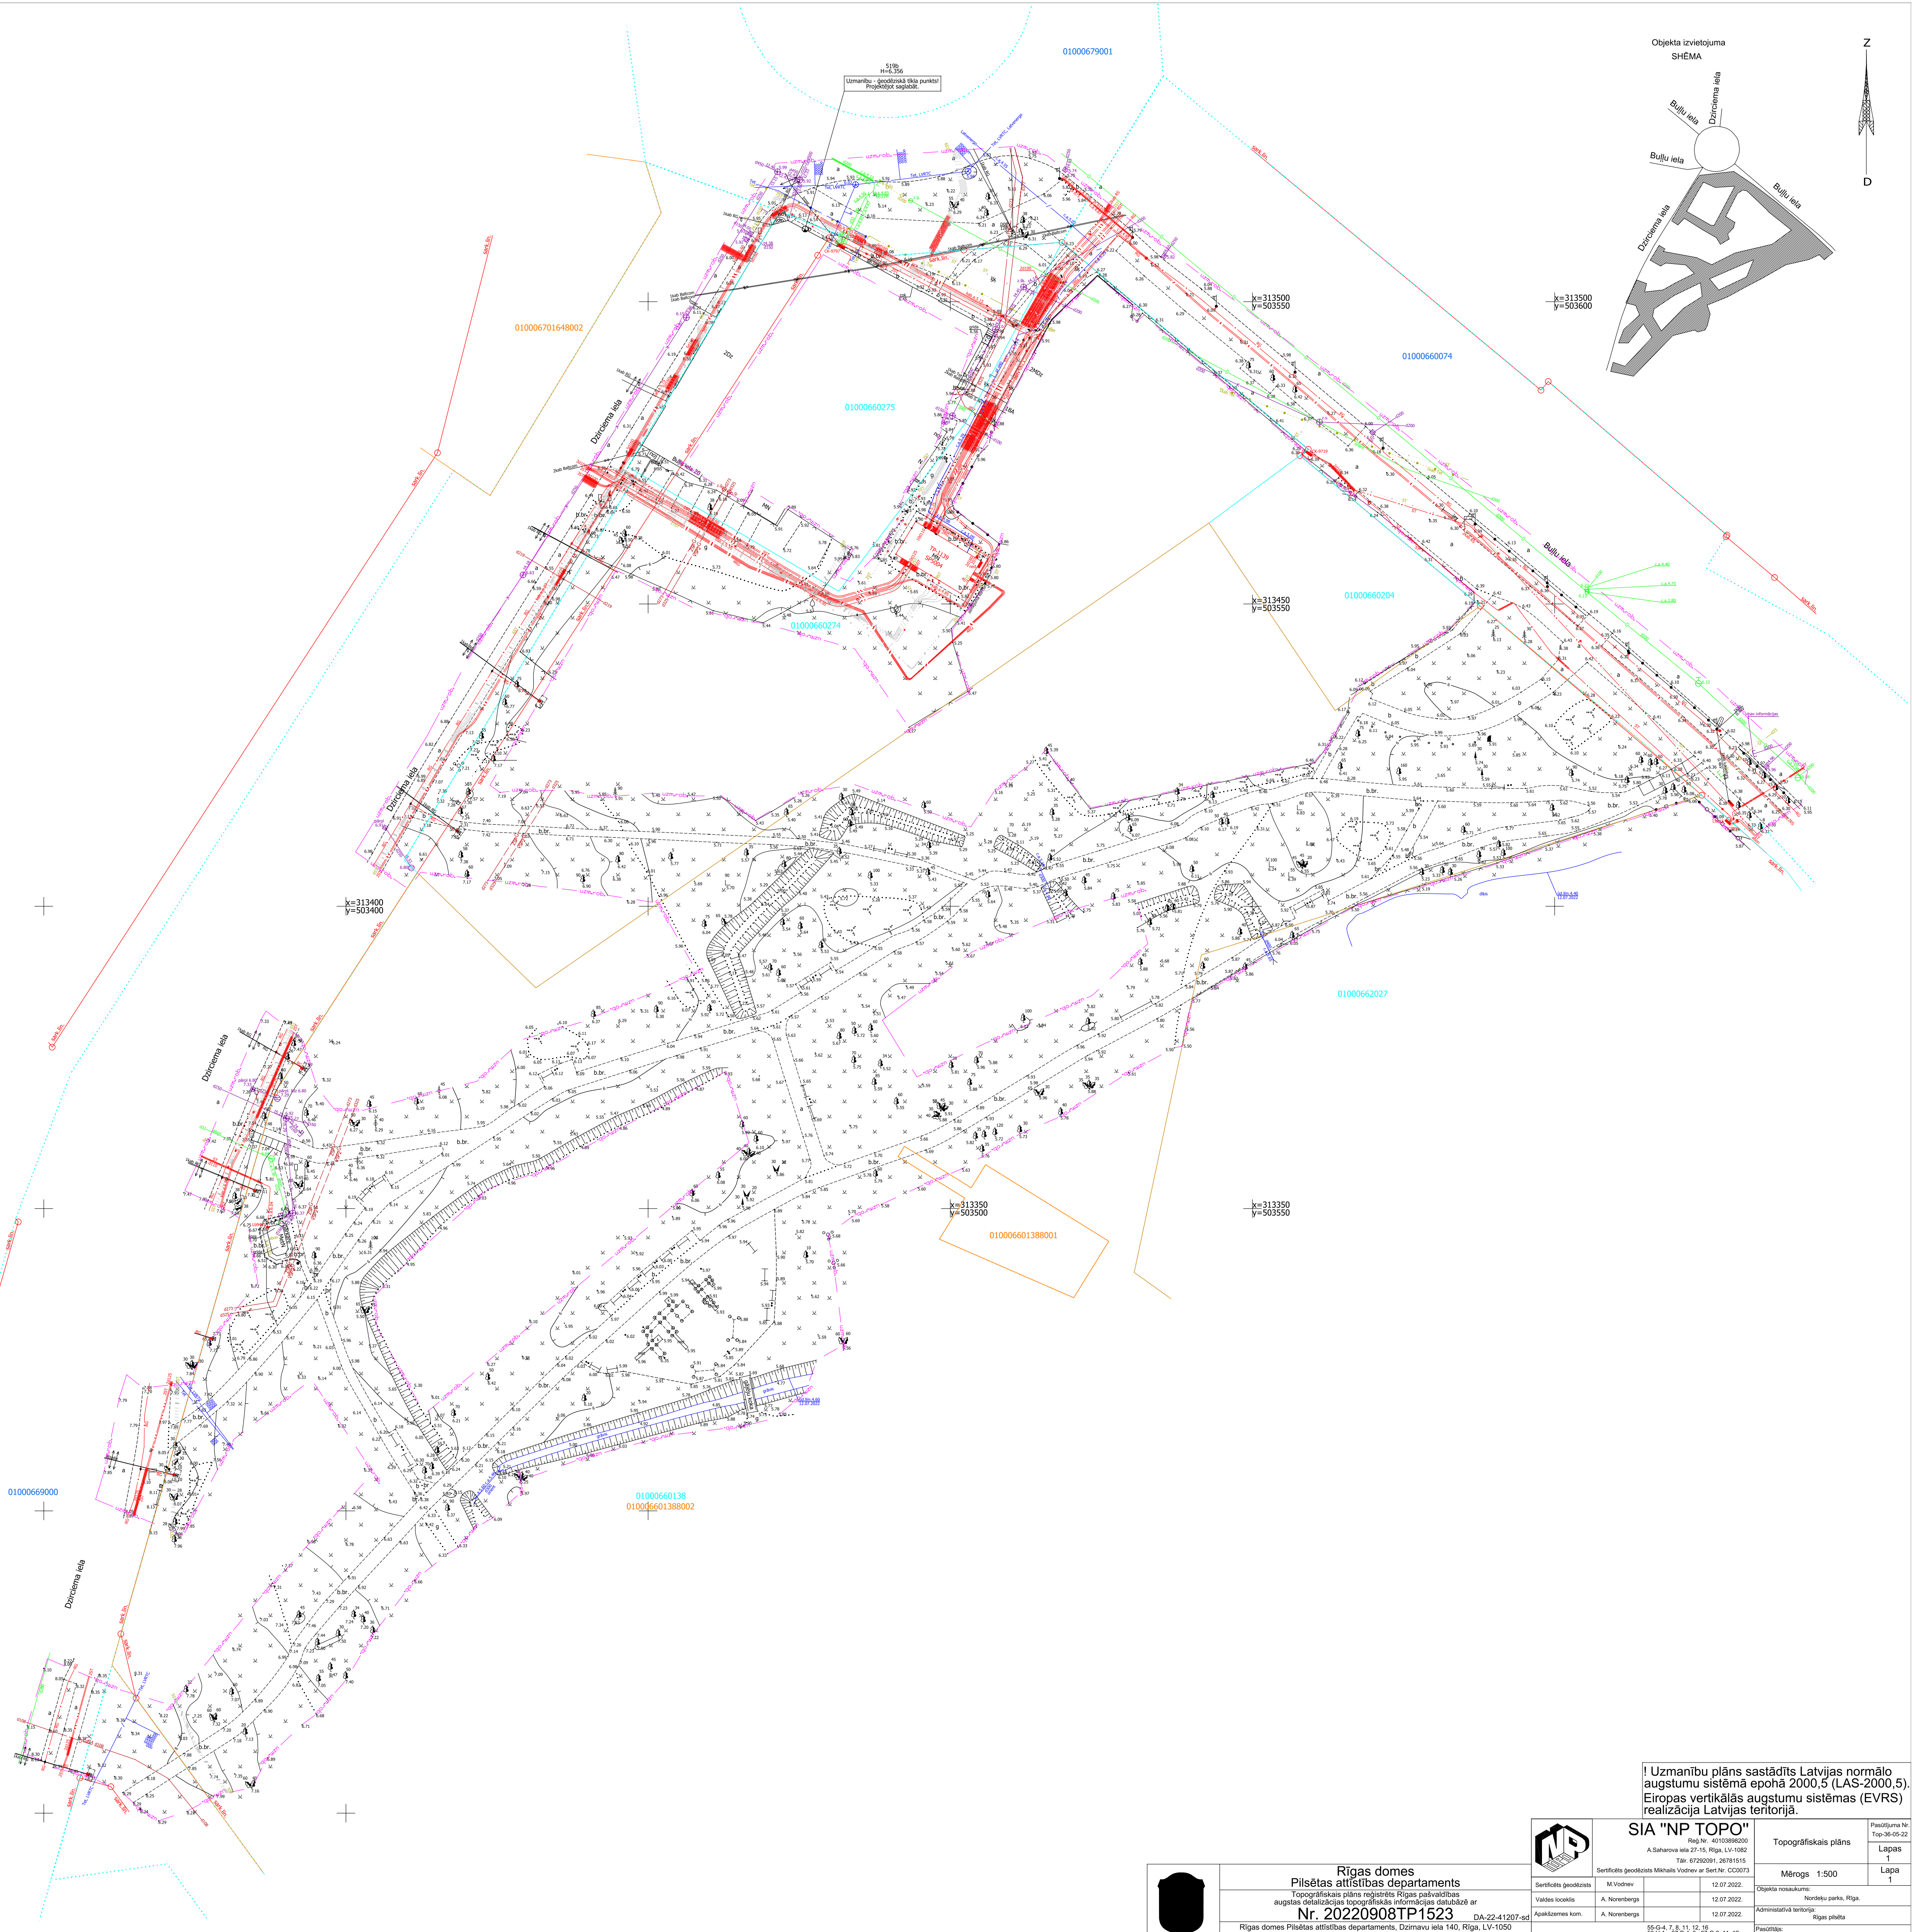

PIEZĪMES:
1. Uzņemšana veikta 2022.gada 12.jūnijā.
2. LKS-92 TM koordinātu sistēma.
3. **Latvijas normālo augstumu sistēma (LAS-2000,5)**
4. Uzņemšanā izmantots LatPos GP bāzes staciju tīkls RTK režīmā ar virtuālās bāzes risinājumu (kvaziģeoids RIGA 20), izvietojot atbalstpunktus:
300 313515.186 503450.189 6.189
200 313523.205 503548.250 6.094
100 313456.170 503625.404 6.395
400 313424.810 503393.558 7.119
500 313316.375 503367.495 7.967
VT4407 H=5.956
5. Nekustamā īpašuma kadastra kartes dati uz 14.07.2022.g
Dati iegūti portālā www.kadastrs.lv/3795681.edoc.
Saskaņā ar VZO sniegto informāciju zemes vienību robežas ir attēlotas atbilstoši zemes kadastrālās uzņemšanas un vienību ģeodēziskā tīkla precizitātei un var nesakrist ar situāciju plānā.
6. Objektu platība - 2.68 ha.
7. Sarkanās līnijas uzņemtas atbilstoši Rīgas domes attīstības departamenta materiāliem.
8. Plānšētes: 4311-321-44.3-010000, 4311-321-44.2-010000, 4311-321-44.1-010000, 4311-321-44.4-010000

! Uzņemtais plāns sastādīts Latvijas normālo augstumu sistēmā epochā 2000,5 (LAS-2000,5). Eiropas vertikālās augstumu sistēmas (EVRS) realizācija Latvijas teritorijā.

Mērogs 1:500		Lapa 1	
Objekta nosaukums: Nordēļu parks, Rīga.		Administratīvā teritorija: Rīga pilsēta	
Pasūtītājs: SIA RECK			