


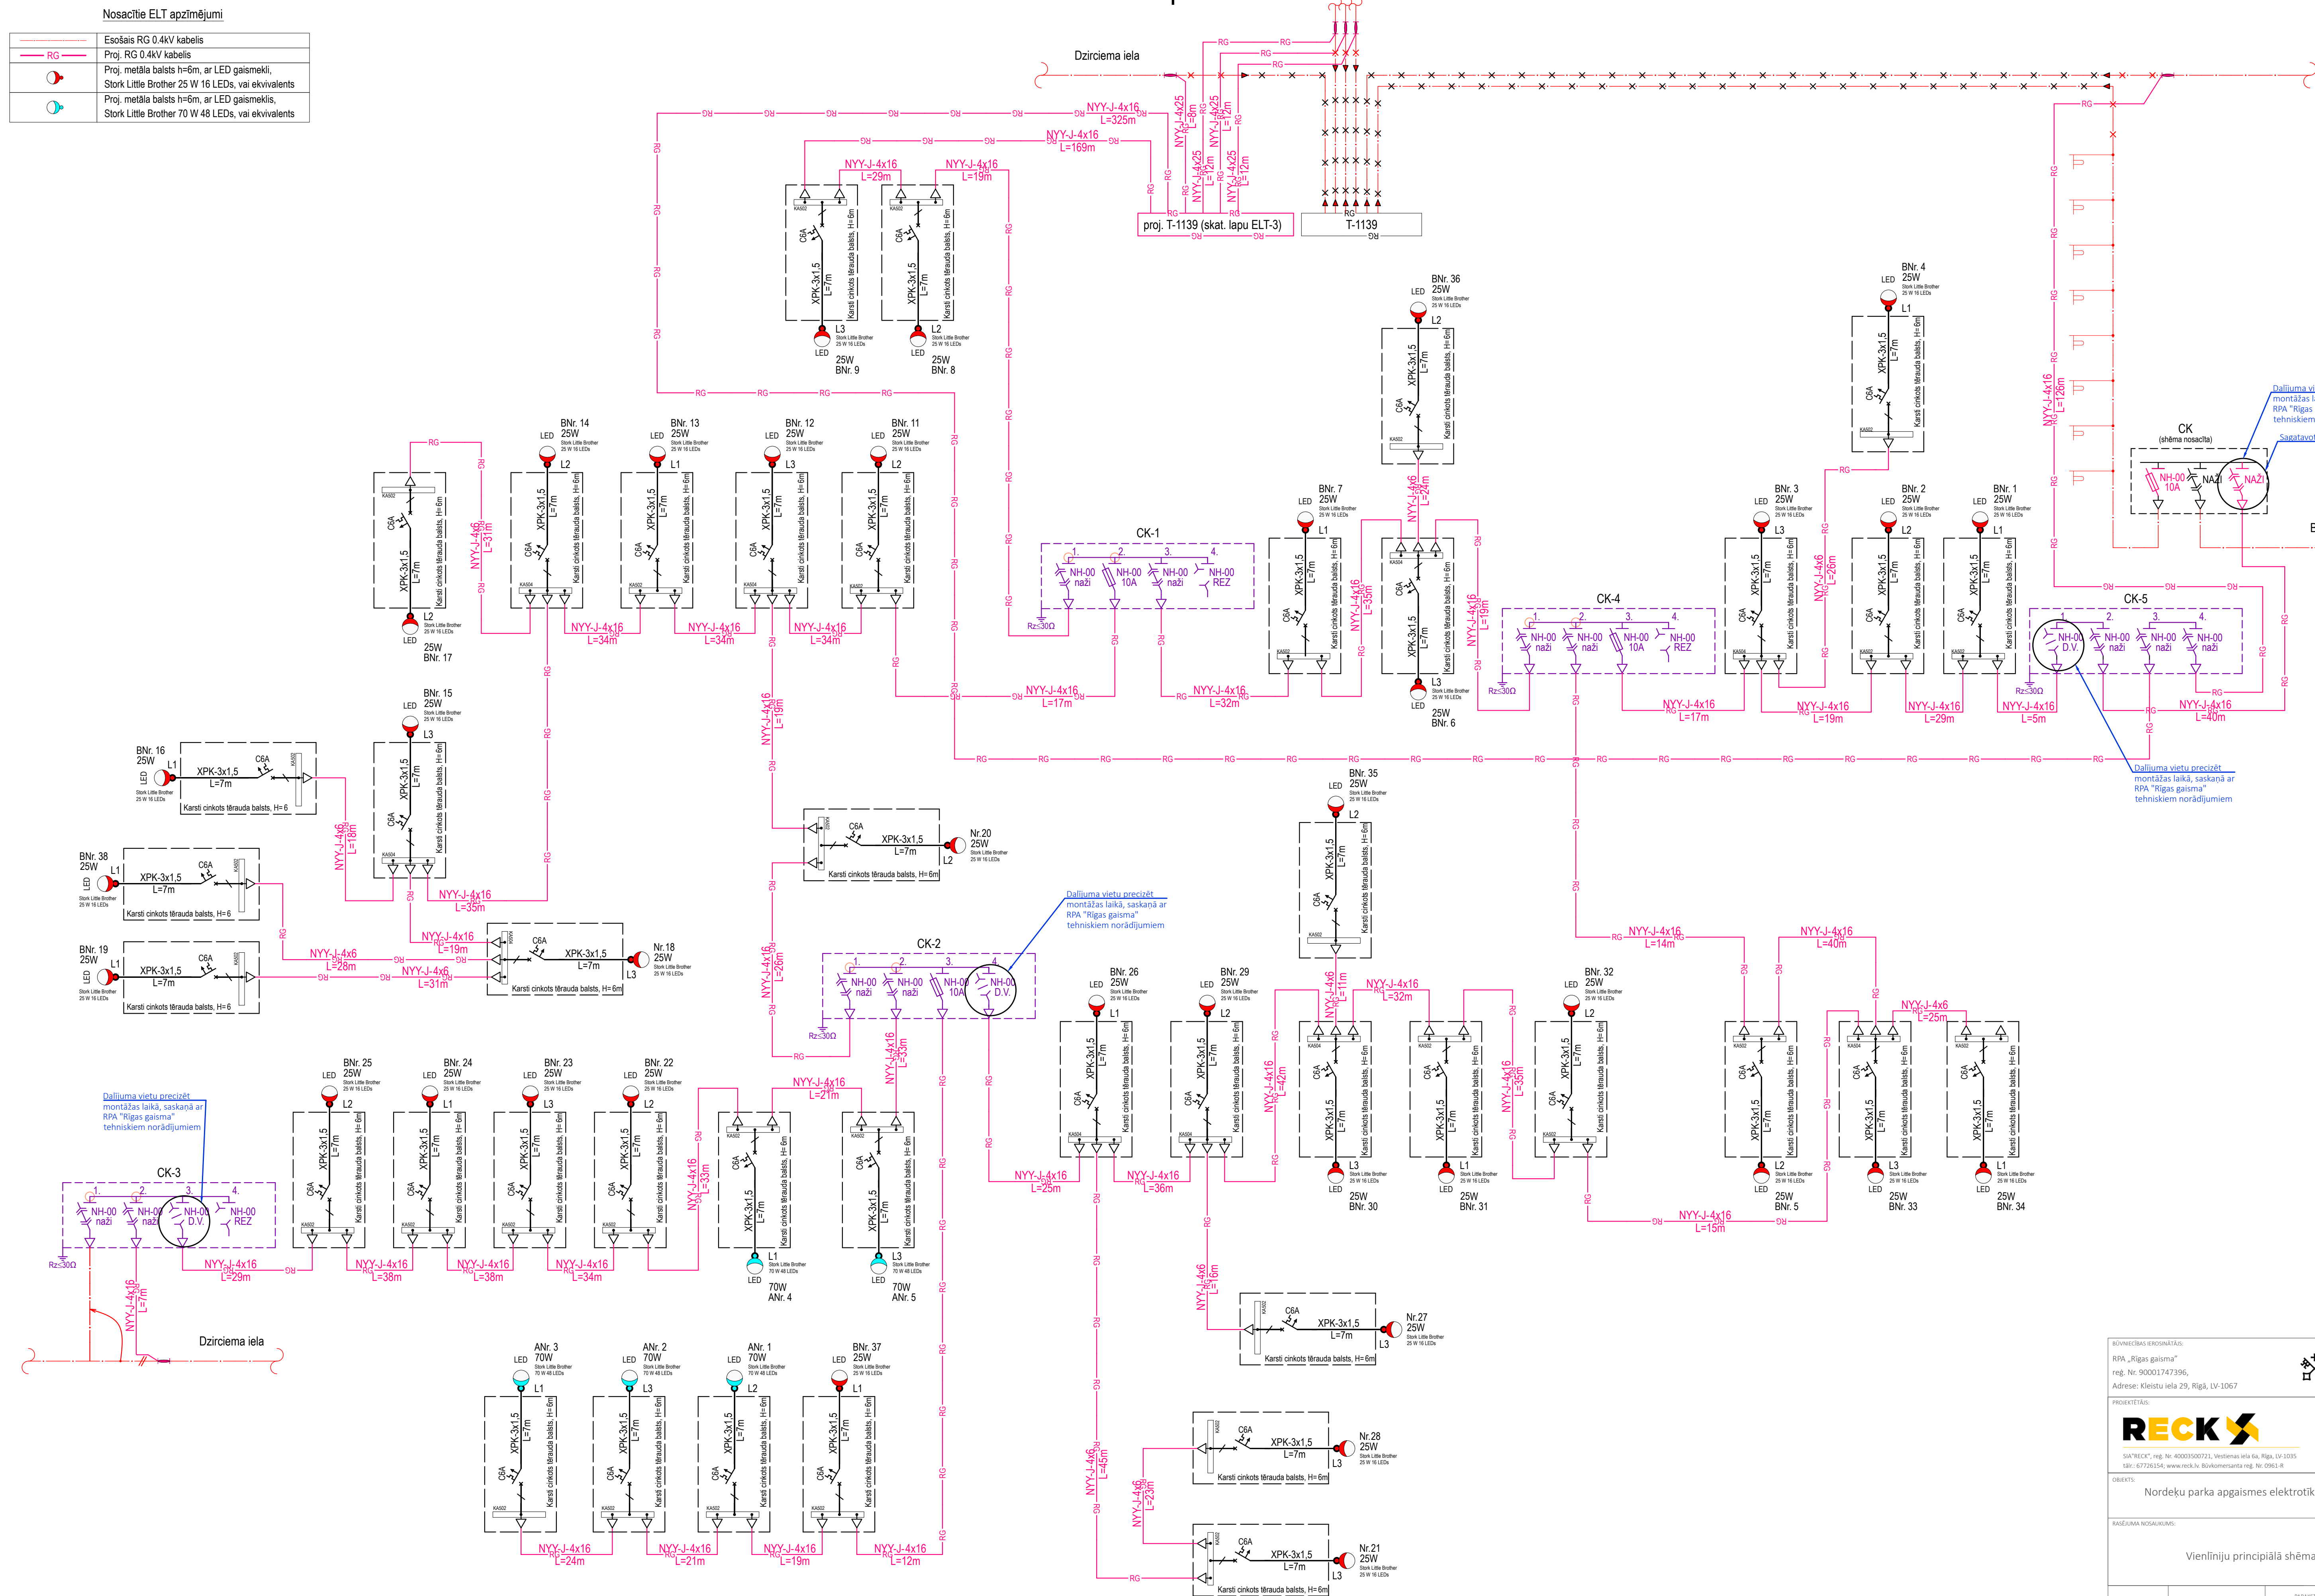

PĀRŅĒMĒJAS IR ĪRŠINĀTĀS: RPA „Rīgas gaissma” reģ. Nr. 90001147396, Adrese: Kleisti iela 29, Rīgā, LV-1067					 RĪGAS GAISSMA	
PROJEKTIETĀS:						
						
SAŅĒMECIS: reģ. Nr. 40003500721, Veidnes iela 6a, Rīga, LV-1035 tālrunis: 67726156; www.reck.lv; Būvniecības reģ. Nr. 0963-R						
OBJEKTS:						
Nordeku parka apgaismes elektrotīklu izbūve						
RAŠĒJUMA NOSAUKUMS:						
Vienlīniju principiālā shēma						
		PĀRBAUDĪTS			DATŪMŅS	
BŪVPROJ. DAL. VAD.		Aleksandrs Ivanovs			02.12.2022.	
IZSTRĀDĀJA		Jūlija Frolova			02.12.2022.	
PROJEKTA MAŠINĀRĀ NR.:		MARKA	STRAUKA	MĒRĒKMS	RAŠĒJUMA NR.	LAPU SK.:
RĢ-22-22-II		ELT	BP	B/M	ELT-2	-
PROJEKTIETĀSMAS LĪDZĒJUMA NR.:						
Nr. 27/2022						