
Kanalizācijas vada atjaunošna Baltezera ielā 6
Kartes izdruka (A4 landscape)

ŪDENSVADA UN KANALIZĀCIJAS TĪKLI

Pēdējais izdrukas datums: 24.07.2023

N

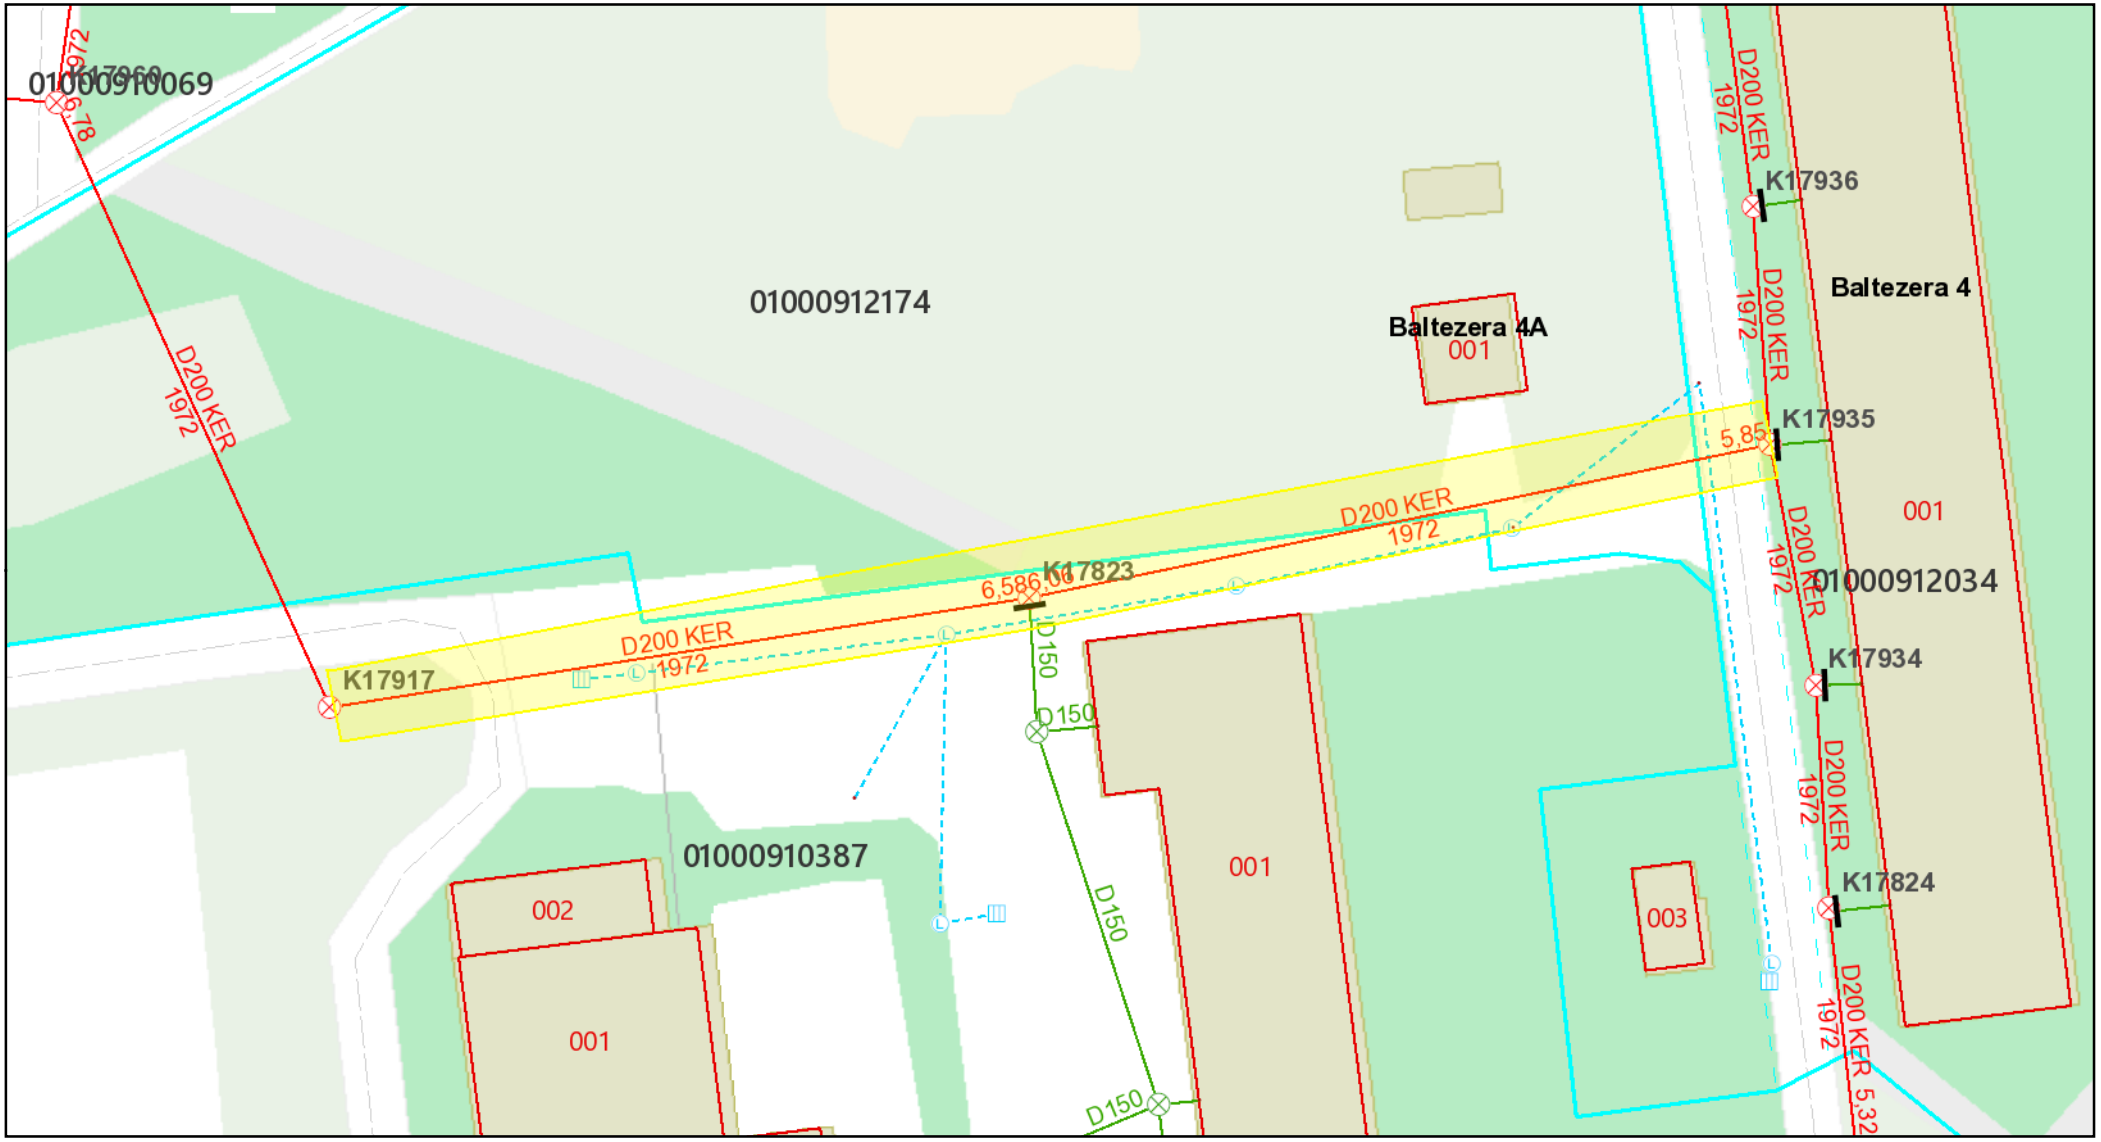

ATSAUCES PAR DATU IZMANTOŠANU:

© Rīgas dome
- Produkta sagatavošanā izmantoti Valsts adrešu reģistra dati (Autors: © Valsts zemes dienests, pirmpublicējuma gads 2012)
- Produkta sagatavošanā izmantoti Augstas detalizācijas topogrāfiskās informācijas centrālās datubāzes dati (Autors: © Valsts zemes dienests, pirmpublicējuma gads 2011-2012).
- Produkta sagatavošanā izmantota Rīgas pilsētas pašvaldības ADTI © 2002-2012

1:500

0 25 50 m

1 centimetrs = 5 metri

RĪGAS ŪDENS

SIA "Rīgas ūdens"
Zigfrīda Annas Meierovica bulvāris 1,
Rīga, LV-1495, Latvija