LATVIJAS REPUBLIKA

Cēsu rajona Līgatnes pagasts

nekustamā īpašuma "**Pagasta zeme-32**"

Kadastra Nr.**42620040476**

ZEMES ROBEŽU PLĀNS

Robežas noteiktas atbilstoši Cēsu rajona Līgatnes pagasta zemes komisijas 1996. gada 16. oktobra lēmumam Nr.110-39/765.

Robežu plāns sastādīts pēc 2005. gada robežu uzmērīšanas materiāliem, pamatojoties uz Līgatnes pagasta padomes 2003. gada 26. novembra lēmumu (prot. Nr.11.) mērogā 1 : 2 000.

Zemes kopplatība ir **4,1340 ha** (41340 kvm).


VZD VIDZEMES REĢIONĀLĀ NODAĻA

KADASTRA PĀRVALDES Cēsu biroja vadītāja		D. Vadone	18.10.2005.

EKSPLIKĀCIJA

Zemes vienības Nr.	Kopplatība ha	Zemes lietošanas veidi: Lauksaimniecībā izmantojamā zeme	Tajā skaitā: Aramzeme	Augļu dārzi	Pļavas	Ganības	Meži	Krūmāji	Purvi	Zem ūdeņiem	t.sk.: Zem ūdeņu dīķiem	Zem ēkām un pagalmiem	Zem ceļiem	Pārējās zemes	Meliorēta lauksaimniecībā izmantojamā zeme
	4.1340	0.5002	0.3325	0.1677	—	—	—	0.0037	—	0.1895	—	0.2241	0.3984	2.8181	—

Zemes īpašuma platība 4.1340 ha (41340 kv.m)
Ortofotokarte 4323-33

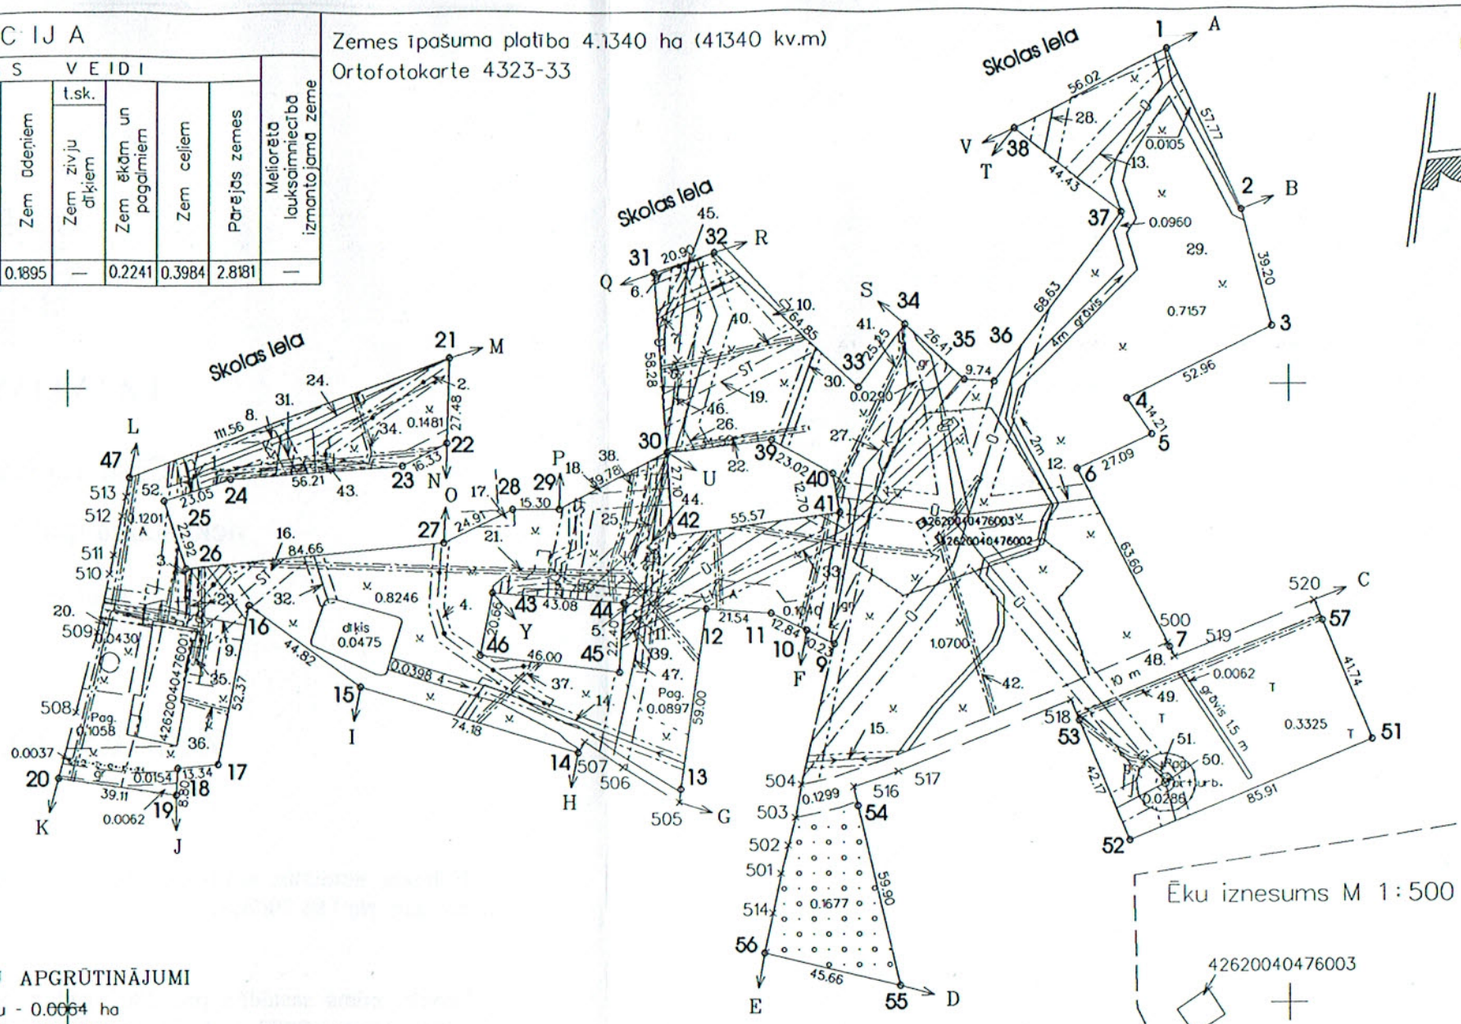

ROBEŽOJOŠĀS ZEMES

A - B zemes īpašums "Jēkabsoni"
B - C zemes īpašums "Rūdīši"
C - D zemes īpašums "Kalniņi"
D - E zemes īpašums "Bites"
E - F Pīlādžu iela
F - G centra individuālās garāžas
G - H zemes īpašums "Pīlādži"
H - I zemes īpašums "Petroviči"
I - J zemes īpašums "Mūrmaņi"
J - K zemes īpašums "Agneses"
K - L valsts a/c V326
L - M Skolas iela
M - N zemes īpašums "Saulaines"
N - O Skolas iela 1
O - P zemes īpašums "Saulaines"
P - Q zemes īpašums "Gundegas"
Q - R Skolas iela
R - S zemes īpašums "Gaismas"
S - T zemes īpašums "Dzelmes"
T - V zemes īpašums "Pagasta zeme - 46"
V - A Skolas iela
U - U Skolas iela 5
Y - Y Skolas iela 3

NEKUSTAMĀ ĪPAŠUMA LIETOŠANAS TIESĪBU APGRŪTINĀJUMI

1. 020401 - aizsargjosla gar apakšzemes kabeļu sakaru līniju - 0.0064 ha
2. 020401 - aizsargjosla gar apakšzemes kabeļu sakaru līniju - 0.0278 ha
3. 020401 - aizsargjosla gar apakšzemes kabeļu sakaru līniju - 0.0425 ha
4. 020401 - aizsargjosla gar apakšzemes kabeļu sakaru līniju - 0.0409 ha
5. 020401 - aizsargjosla gar apakšzemes kabeļu sakaru līniju - 0.0188 ha
6. 020401 - aizsargjosla gar apakšzemes kabeļu sakaru līniju - 0.0070 ha
7. 020402 - aizsargjosla gar gaisvadu telekomunokāciju līniju - 0.0153 ha
8. 020101 - aizsargjosla gar ūdensvadu - 0.0902 ha
9. 020101 - aizsargjosla gar ūdensvadu - 0.0974 ha
10. 020101 - aizsargjosla gar ūdensvadu - 0.0084 ha
11. 020101 - aizsargjosla gar ūdensvadu - 0.0615 ha
12. 020101 - aizsargjosla gar ūdensvadu - 0.4100 ha
13. 020101 - aizsargjosla gar ūdensvadu - 0.0473 ha
14. 020501 - aizsargjosla gar elektrisko tīklu gaisvadu līniju ar nominālo spriegumu 0,4 kV - 0.0334 ha
15. 020501 - aizsargjosla gar elektrisko tīklu gaisvadu līniju ar nominālo spriegumu 0,4 kV - 0.0108 ha
16. 020601 - aizsargjosla gar siltumtrasi kanālā/tunelī - 0.0392 ha
17. 020601 - aizsargjosla gar siltumtrasi kanālā/tunelī - 0.0033 ha
18. 020601 - aizsargjosla gar siltumtrasi kanālā/tunelī - 0.0555 ha
19. 020601 - aizsargjosla gar siltumtrasi kanālā/tunelī - 0.0523 ha
20. 020502 - aizsargjosla gar elektrisko tīklu kabeļu līniju - 0.0241 ha
21. 020502 - aizsargjosla gar elektrisko tīklu kabeļu līniju - 0.0393 ha
22. 020502 - aizsargjosla gar elektrisko tīklu kabeļu līniju - 0.0090 ha
23. 020103 - aizsargjosla gar pašteces kanalizācijas vadu - 0.0337 ha
24. 020103 - aizsargjosla gar pašteces kanalizācijas vadu - 0.1086 ha
25. 020103 - aizsargjosla gar pašteces kanalizācijas vadu - 0.0651 ha
26. 020103 - aizsargjosla gar pašteces kanalizācijas vadu - 0.0709 ha
27. 020103 - aizsargjosla gar pašteces kanalizācijas vadu - 0.1206 ha
28. 020103 - aizsargjosla gar pašteces kanalizācijas vadu - 0.0196 ha
29. 030205 - atrodas Gaujas nacionālā parka neitrālajā zonā - 3.4691 ha
30. 020402 - aizsargjosla gar gaisvadu telekomunokāciju līniju - 0.0168 ha
31. 010402 - ierīkotas ūdensnotekas aizsargjosla - 0.0148 ha
32. 010402 - ierīkotas ūdensnotekas aizsargjosla - 0.0098 ha
33. 010402 - ierīkotas ūdensnotekas aizsargjosla - 0.0825 ha
34. 020502 - aizsargjosla gar elektrisko tīklu kabeļu līniju - 0.0192 ha
35. 020502 - aizsargjosla gar elektrisko tīklu kabeļu līniju - 0.0064 ha
36. 020502 - aizsargjosla gar elektrisko tīklu kabeļu līniju - 0.0032 ha
37. 020502 - aizsargjosla gar elektrisko tīklu kabeļu līniju - 0.0056 ha
38. 020502 - aizsargjosla gar elektrisko tīklu kabeļu līniju - 0.0088 ha
39. 020502 - aizsargjosla gar elektrisko tīklu kabeļu līniju - 0.0144 ha
40. 020502 - aizsargjosla gar elektrisko tīklu kabeļu līniju - 0.0097 ha
41. 020502 - aizsargjosla gar elektrisko tīklu kabeļu līniju - 0.0116 ha
42. 020502 - aizsargjosla gar elektrisko tīklu kabeļu līniju - 0.0383 ha
43. 020801 - aizsargjosla gar zema spiediena gāzes vadu - 0.0185 ha
44. 020801 - aizsargjosla gar zema spiediena gāzes vadu - 0.0603 ha
45. 020801 - aizsargjosla gar zema spiediena gāzes vadu - 0.0130 ha
46. 020102 - aizsargjosla gar kanalizācijas spiedvadu - 0.0553 ha
47. 020102 - aizsargjosla gar kanalizācijas spiedvadu - 0.0948 ha
48. 050203 - servitūts - tiesība uz braucamo ceļu - 0.1152 ha
49. 020502 - aizsargjosla gar elektrisko tīklu kabeļu līniju - 0.0245 ha
50. 020207 - stingra režīma aizsargjosla ap pazemes ūdens ņemšanas vietu - 0.0028 ha
51. 020502 - aizsargjosla gar elektrisko tīklu kabeļu līniju - 0.0074 ha
52. 020305 - aizsargjosla gar autoceļu "Līgatnes stacija-Līgatnes pag. valde (nobrauktuve)" - 0.2099 ha

NEKUSTAMĀ ĪPAŠUMA REĢISTRĀTS VALSTS KADASTRA REĢISTRĀ 18.10.2005 A.Jirgena

Kadastra Nr. 4262 004 0476


ZEMES GABALA IZVIETOJUMA SHĒMA



ROBEŽPUNKTU KOORDINĀTAS
Koordinātu sistēma LKS-92
Mēroga koeficients 0.999648

Nr.	X	Y
47	338771.17	562620.34
21	338809.40	562725.11
22	338781.94	562724.35
23	338774.56	562709.79
24	338770.49	562653.75
25	338763.46	562631.81
26	338741.74	562639.09
27	338749.81	562723.33
28	338760.56	562745.79
29	338760.50	562761.09
30	338778.80	562796.40
31	338836.91	562792.15
32	338843.44	562812.00
33	338799.37	562859.54
34	338819.72	562874.48
35	338801.86	562893.92
36	338801.07	562903.63
37	338855.64	562945.21
38	338883.06	562910.27
1	338908.76	562960.02
2	338856.54	562984.71
3	338818.66	562994.73
4	338795.61	562947.07
5	338784.00	562955.24
6	338772.79	562930.59
7	338715.28	562960.87
* 519	338712.08	562962.55
* 520	338729.92	563008.30
57	338723.56	563011.00
51	338685.14	563027.30
52	338652.84	562947.72
53	338691.62	562931.18
* 518	338698.17	562928.38
* 517	338675.27	562872.22
* 516	338670.45	562857.74
54	338664.33	562859.16
55	338606.02	562872.74
56	338616.60	562828.35
* 514	338629.62	562831.12
* 501	338642.46	562833.85
* 502	338651.52	562836.20
* 503	338660.58	562838.56
* 504	338671.20	562840.50
9	338716.63	562851.51
10	338721.06	562842.30
11	338726.63	562830.73
12	338728.18	562809.26
13	338669.79	562800.92
* 505	338665.63	562800.32
* 506	338677.06	562781.85
* 507	338685.31	562769.30
14	338681.69	562767.06
15	338703.18	562696.09
16	338729.70	562659.97
17	338678.36	562649.71
18	338677.21	562636.42
19	338668.43	562635.78
20	338674.07	562597.09
* 508	338695.45	562602.83
* 509	338721.37	562609.80
* 510	338740.05	562613.79
* 511	338746.27	562615.07
* 512	338758.74	562617.78
* 513	338764.96	562619.06

Ēku iznesums M 1:500

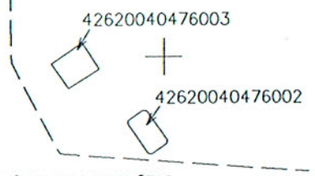

ROBEŽPUNKTU KOORDINĀTAS
Koordinātu sistēma LKS-92
Mēroga koeficients 0.999648

Nr.	X	Y
30	338778.80	562796.40
39	338782.59	562830.78
40	338771.59	562851.00
41	338759.11	562853.34
42	338751.76	562798.26

ROBEŽPUNKTU KOORDINĀTAS
Koordinātu sistēma LKS-92
Mēroga koeficients 0.999648

Nr.	X	Y
43	338733.62	562739.26
44	338730.21	562782.20
45	338707.85	562780.82
46	338713.37	562735.15

* - apvidū nenostiprināts robežpunkts

MĒRNIEKS MMR SABIEDRĪBA AR IEROBEŽOTU ATBILDĪBU

MĒRNIEKS MMR
Licence Nr.112

Vadītāja v.i.:	M.Pošivs		15.09.2005
Mērnieks:	M.Pošivs		10.03.2005

Mērogs 1:2000