

EKSPLUATĒJOŠO ORGANIZĀCIJU APLIECINĀJUMS PAR PLĀNĀ UZRĀDĪTO APAKŠZEMJU KOMUNIKĀCIJU ATBILSTĪBU ŠO ORGANIZĀCIJU ARHĪVU MATERIĀLIEM					
Organizācija	Komunikācija	Paraksts	Datums	Uzvārds	Piezīmes
SIA "Rūpe"	Kanalizācija, ūdensvadi	Elektroniski	10.06.2020.	A.Sviklis	Saskaņots
A/S "Sadales tīkls"	Elektroapgādes tīkli	Elektroniski	10.06.2020.	A.Anzons	P-25794
SIA "Tet"	Sakaru tīkli	Elektroniski	11.06.2020.	M.Žagars	PN-90820
SIA "Latvijas Propāna Gāze"	Gāzesvadi	Elektroniski	11.06.2020.	A.Dobris	Saskaņots
SIA "Alūksnes Enerģija"	Siltumtīkli	Elektroniski	11.06.2020.	M.Kaļva	Saskaņots
Pašvaldības aģentūra „Spodra"	Lietus kanalizācija	Elektroniski	11.06.2020.	J.Pūpols	Saskaņots
Alūksnes novada pašvaldība	Ģeodēziskie tīkli	Elektroniski	13.06.2020.	A.Forstere	SASKAŅOJUMS_ Ojara_Vaciesa_1.edoc

Dati ievadīti pašvaldības ADTI datu bāzē.
Uzmērījums reģistrēts ar Nr.
3601 TP 202274
2020.gada 25.jūnijā
SIA "Mērniecības Datu Centrs" Limbažu iela 9 - 486, Rīga, LV-1005
Tālr.:+371 67496833 Fakss:+371 67387483 e-pasts:infodati@mdc.lv www.mdc.lv www.topografija.lv

Objekta izvietojuma shēma

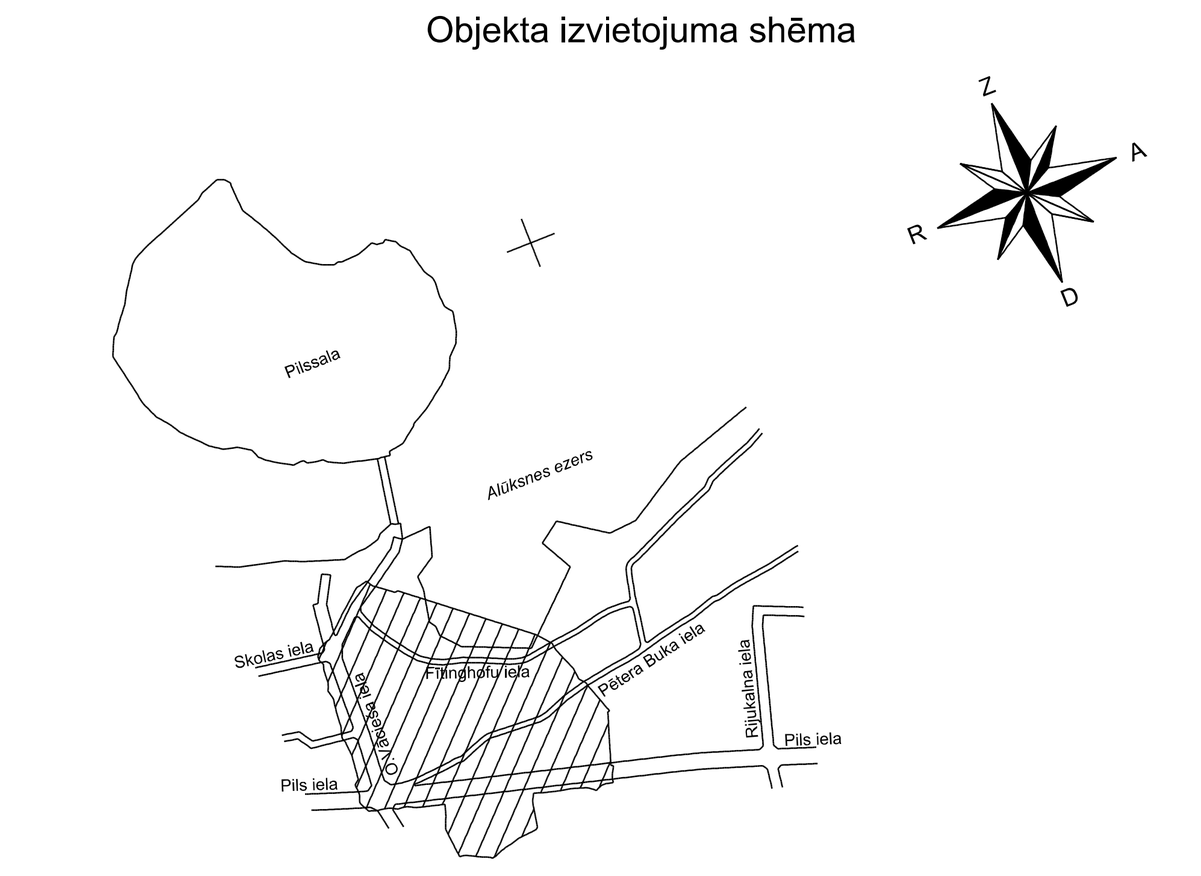

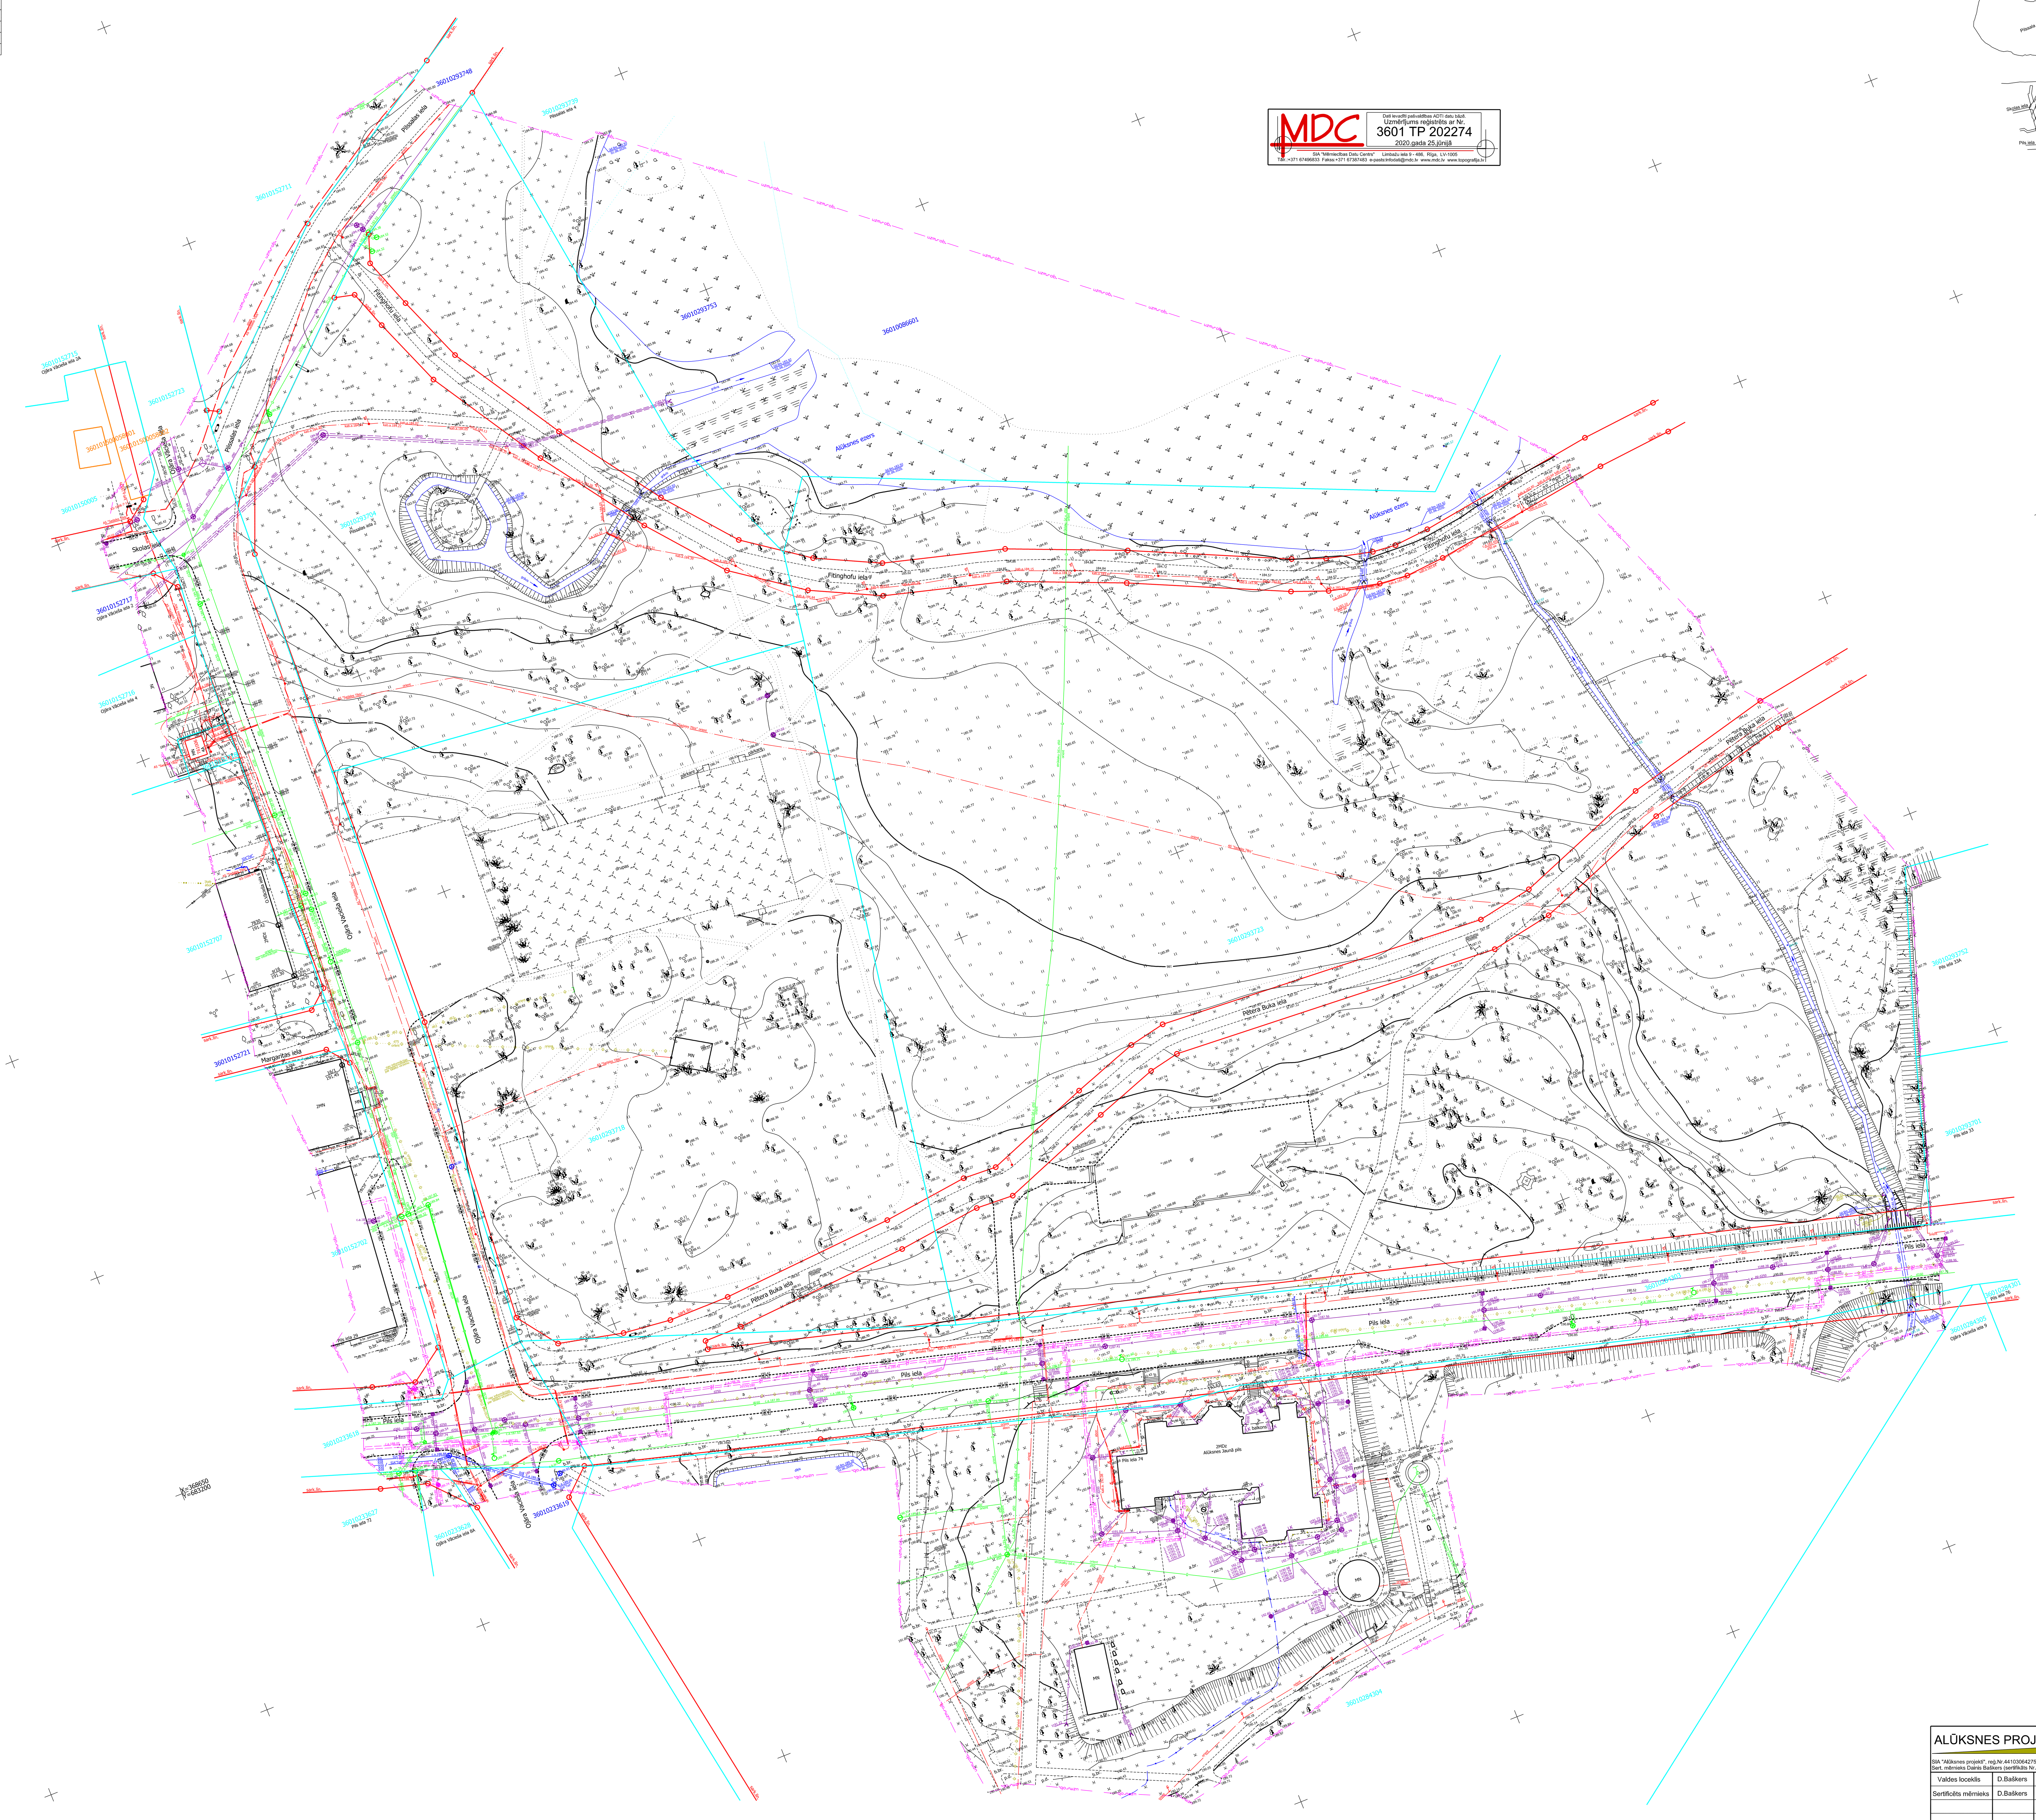

PIEZĪMES:
1. LKS-92 TM koordinātu sistēma, mēroga koef. 1.000012.
2. Latvijas normālo augstumu sistēma (LAS-2000,5).
3. Uzmērīšana veikta 2020.gada 1.-2.jūnijā, objekta platība ir 9.38 ha.
4. Inženiertehniskās komunikācijas daļēji apsekotas dabā un salīdzinātas apkalpojošajās organizācijās.
5. Zemes vienību robežas ir attēlotas atbilstoši zemes kadastrālās uzmērīšanas un vietējā ģeodēziskā tīkla precizitātei un var nesakrist ar situāciju dabā.
6. Nekustamā īpašuma kadastra kartes dati uz 03.06.2020. Dati iegūti no portāla www.kadastrs.lv, 2645813.edoc.
7. Ielu sarkanās līnijas attēlotas atbilstoši pašvaldību teritorijas plānojumam.
8. Topogrāfiskie apzīmējumi attēloti atbilstoši MK not. Nr.281 1.pielikumam.
9. Uzmērīšanā izmantoti atbalstpunkti (dati iegūti ar GNSS reālā laika datu apstrādes metodi, izmantojot LATPOS korekcijas. Bāzes stacija "Alūksne")
500, x=368844.687, y=683273.756, h=185.523
501, x=368852.674, y=683185.295, h=187.014
502, x=368533.546, y=683649.132, h=192.266
503, x=368651.101, y=683426.600, h=188.455

ALŪKSNES PROJEKTI Pils iela 16, Alūksne LV-4301, Tālr. 29132616 aluksnesprojekti@gmail.com
SIA "Alūksnes projekti", reģ.Nr.44103064275, Pilsētas bulvāris 6A/7, Alūksne, LV-4301
Sert. mērnieks Dainis Baškers (sertifikāts Nr.AC0147, derīgs 30.11.2019.-07.07.2023.)

Objekts: Ojāra Vācieša iela 1, Alūksnes pilsēta
Alūksnes novads

Pasūtītājs:
Alūksnes novada pašvaldība

Valdes loceklis	D.Baškers		05.06.2020.	Topogrāfiskais plāns	Objekta ID 250520-M2
Sertificēts mērnieks	D.Baškers		05.06.2020.		Lapas 1
				Mērogs 1:500	Lapa 1.

planšetes Nr.4442-42-44.3-360200, 4442-42-44.4-360200