



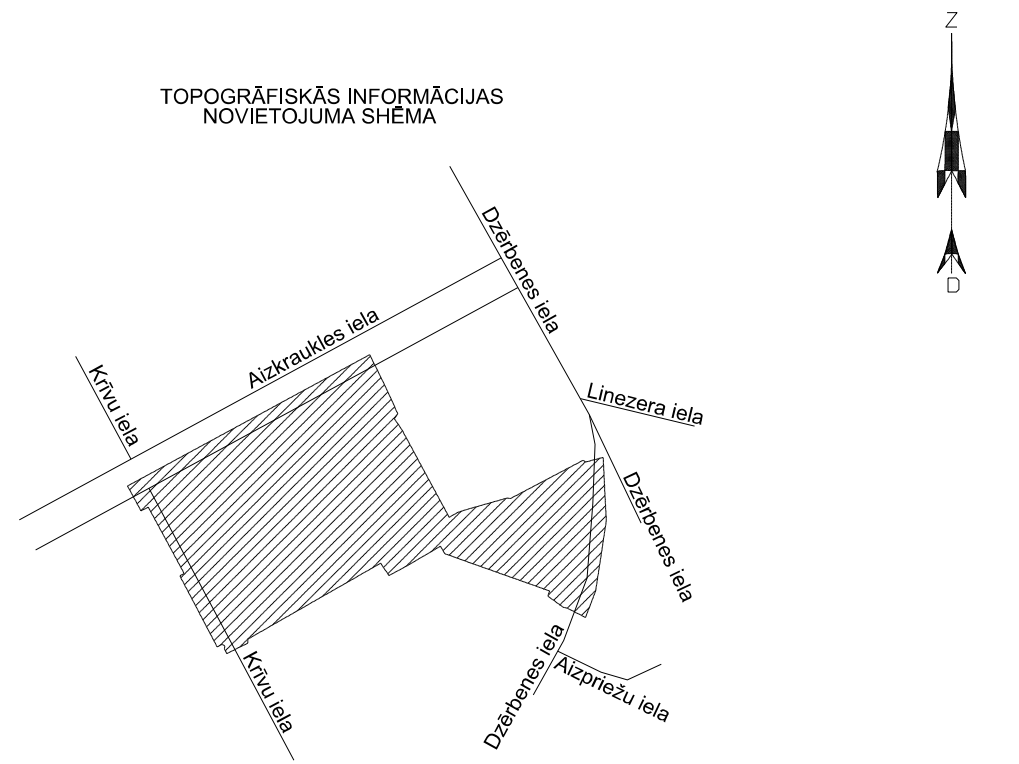

- PIEZĪMES:
1. Uzņemšana veikta 18.04.2023.
 2. LKS-92 TM koordinātu sistēma, mēroga koeficients 0.999600.
 3. Latvijas normālo augstumu sistēma (LAS-2000.5).
 4. Uzņemšanā izmantota LatPos GP bāzes stacija "LGIA" RTK režīmā.
 5. Uzņemšanā izmantota Rīgas pilsētas kvaziģeoida modeļa RIGA20.
 6. Topogrāfiskie apzīmējumi atbilstoši 2012. gada 24. aprīļa Ministru kabineta noteikumu Nr.281 1. pielikumam.
 7. Nekustamā īpašuma kadastra kartes dati uz 27.06.2023. Dati iegūti portālā www.kadastrs.lv (3985031.edoc).
 8. Saskaņā ar VZD sniegto informāciju zemes vienību robežas ir atbilstošas atbilstošas zemes kadastrālās uzņemšanas un vietējā ģeodēziskā tīkla precizitātei un var nesakrist ar situāciju plānā.
 9. Ielu sarkanās līnijas atbilstošas atbilstošas pašvaldības teritorijas plānojumam.
 9. Objekta platība - 2.19ha.

I Uzmanību plāns sastādīts Latvijas normālo augstumu sistēmā epochā 2000.5 (LAS-2000.5). Eiropas vertikālās augstumu sistēmas (EVRS) realizācija Latvijas teritorijā.

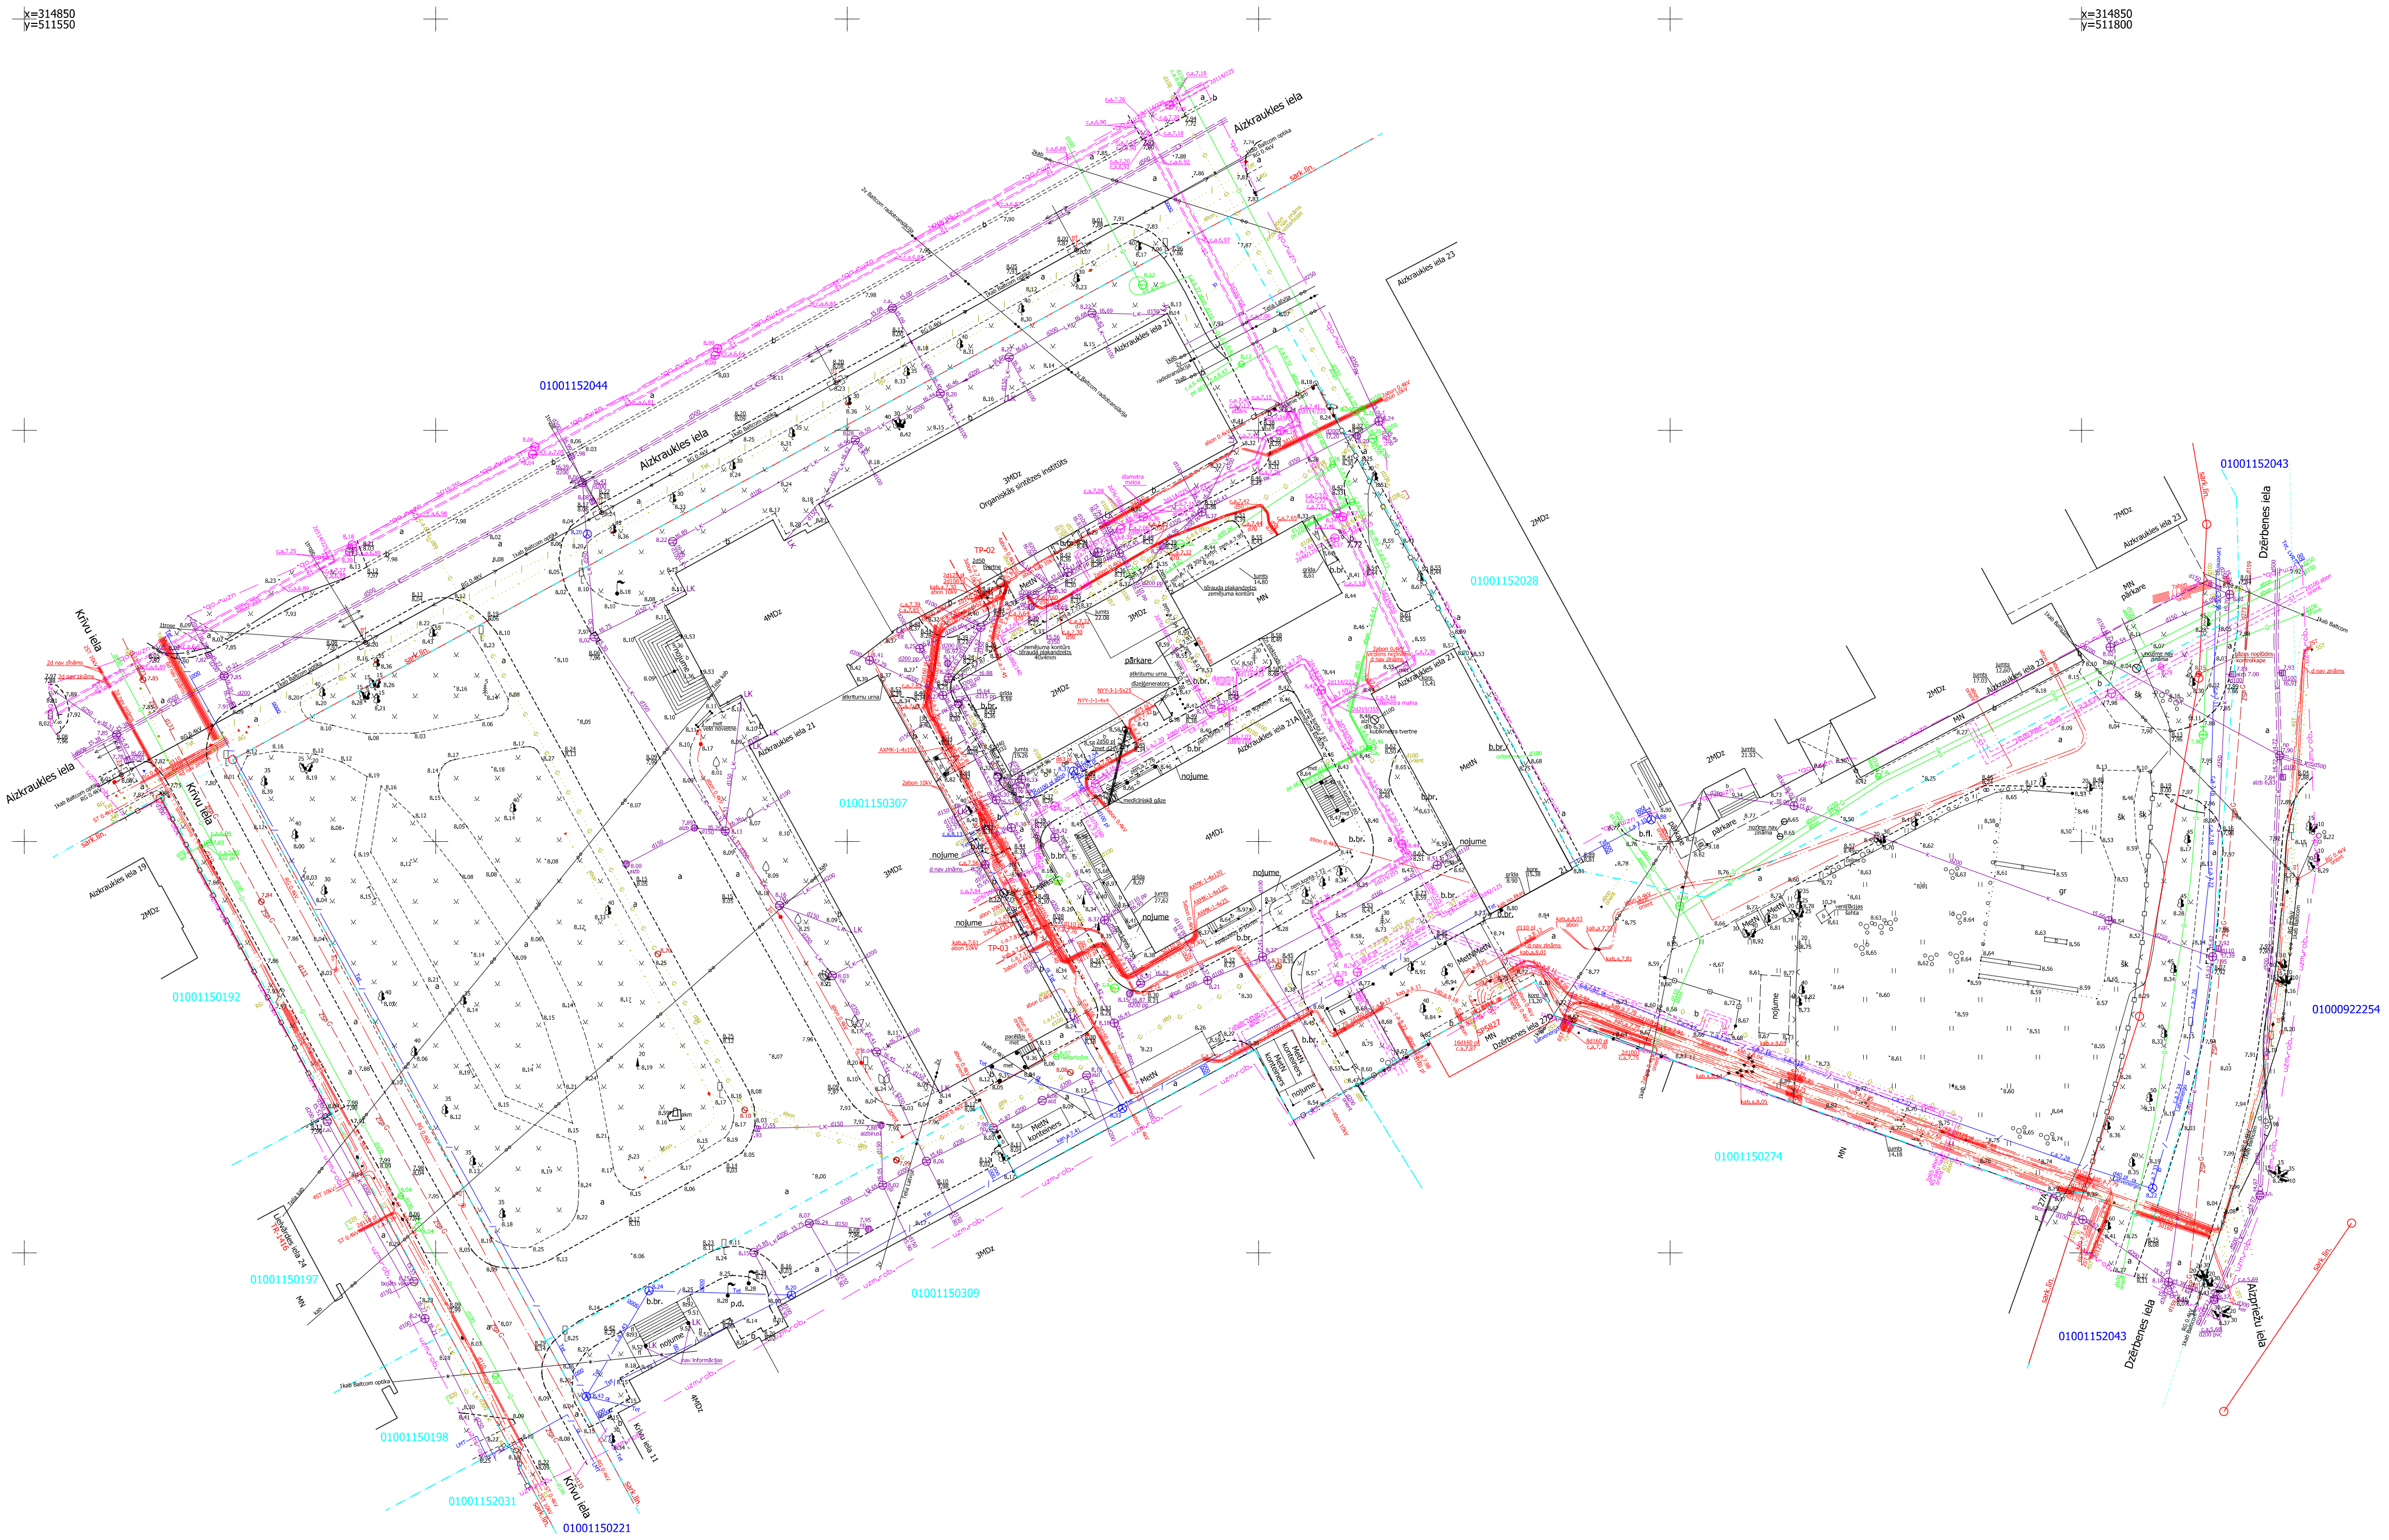

Rīgas domes
Pilsētas attīstības departaments

Topogrāfiskais plāns reģistrēts Rīgas pašvaldības
augstas izšķirtspējas topogrāfiskās informācijas datubāzē ar
Nr. 20230801TP1064 DA-23-35629-ad

Rīgas domes Pilsētas attīstības departaments, Dzīvību iela 140, Rīga, LV-1050
Tālrunis: +371 67012947, e-pasts: pad@riga.lv, www.rdpad.lv

Inženierkomunikāciju turētājs		Inženierkomunikācija		Inženierkomunikāciju turētāju saskaņojumi		Piezīmes
AS "Gaso"	Inženierkomunikācija	Pasākums	Datums	Saskaņotājs	Saskaņots. Nr.	
AS "Gaso"	gāzes tīkls	edoc	21.07.2023.	V.A.Šķināns	Saskaņots. Nr. 202306928.	
AS "Sadaleis tīds"	vid. un zemsprieguma elektroapgādes tīkls	edoc	20.07.2023.	G.Puriņš	Saskaņots. Nr. 309020-22/P-105328.	
AS "Latvenergo" IT un T	elektronisko sakaru tīkls	e-pasts	18.07.2023.	J.Grabis	Saskaņots. Nr. 1354.	
SIA "Latvijas Mobilais Telefons"	elektronisko sakaru tīkls	e-pasts	03.07.2023.	J.Ivanova	Saskaņots.	
SIA "Tet"	elektronisko sakaru tīkls	edoc	24.07.2023.	A.Savickis	Saskaņots. Nr. PN-264837.	
VAS "Latvijas valsts radio un televīzijas centrs"	elektronisko sakaru tīkls	edoc	02.07.2023.	M.Rubjova	Saskaņots. BA-9423.edoc	
RD Satiksmes departaments	lietus kanalizācijas tīkls	e-pasts	03.07.2023.	M.Krauklis	Saskaņots.	
SIA "Rīgas ūdens"	ūdensapgādes tīkls	e-pasts	01.08.2023.	R.Reimane	Saskaņots. Nr. 2023-7.6-N-1114.	
SIA "RETN Baltic"	elektronisko sakaru tīkls	e-pasts	05.07.2023.	A.Nikiforovs	Saskaņots. Nr. 2752/2023.	
RP SIA "Rīgas Satiksme"	Rīgas satiksmes infrastruktūra	e-pasts	19.07.2023.	G.Kļaviņš	Saskaņots. Nr. 2023-908-RS. Topogrāfiskā plāna robežās SIA "Rīgas satiksme" inženierkomunikācijas un infrastruktūras objekti uzrādīti atbilstoši informācijai.	
RPA "Rīgas gaisma"	luktforu un apgaismojuma tīkls	e-pasts	20.07.2023.	A.Zilcova-Zīnīns	Saskaņots. Nr. RG-1020/2023.	
SIA "Rīgas siltums"	elektronisko sakaru tīkls	e-pasts	07.07.2023.	K.Elksnītis	Saskaņots. Nr. BTG23070719. SIA "Baltcom" komunikācijas uzstāda pareizi.	
SIA "Telia Latvija"	elektronisko sakaru tīkls	edoc	21.07.2023.	K.Oinase-Ābolina	Saskaņots. Nr. 2723/444.	
Latvijas Organiskās sintēzes institūta saimniecības nodaļa	vietējās komunikācijas	e-pasts	24.07.2023.	A.Počas	Saskaņots. Nr. PN-264838.	
			24.07.2023.	A.Počas	Saskaņots.	

Piezīme: Topogrāfijas oriģināli ar saskaņojumiem atrodas SIA "Merko" arhīvā, Rīgā, Limbažu iela 9.



Reģ.Nr.LV4003335702
Biroja adrese: Limbažu iela 9-406
Rīga, LV1005
+371 67393331, merko@merko.lv

Pasūtītājs:
APP "Latvijas Organiskās Sintēzes institūts"

Pasūtītāja ID numurs:
TON-26670

Topogrāfisko plānu izstrādāja: Sertificēts ģeodēzists Uldis Mežulis, sert.Nr. AC0101	Nodalās vadītājs: O.Mežuma	20.04.2023.	Plāna nosaukums: Topogrāfiskais plāns	Lapa: 1
Sertificēts ģeodēzists: Mērmieka palīgs	U.Mežulis	20.04.2023.		Lapas: 1
	A.Balodis	20.04.2023.		Mērogs: 1:500