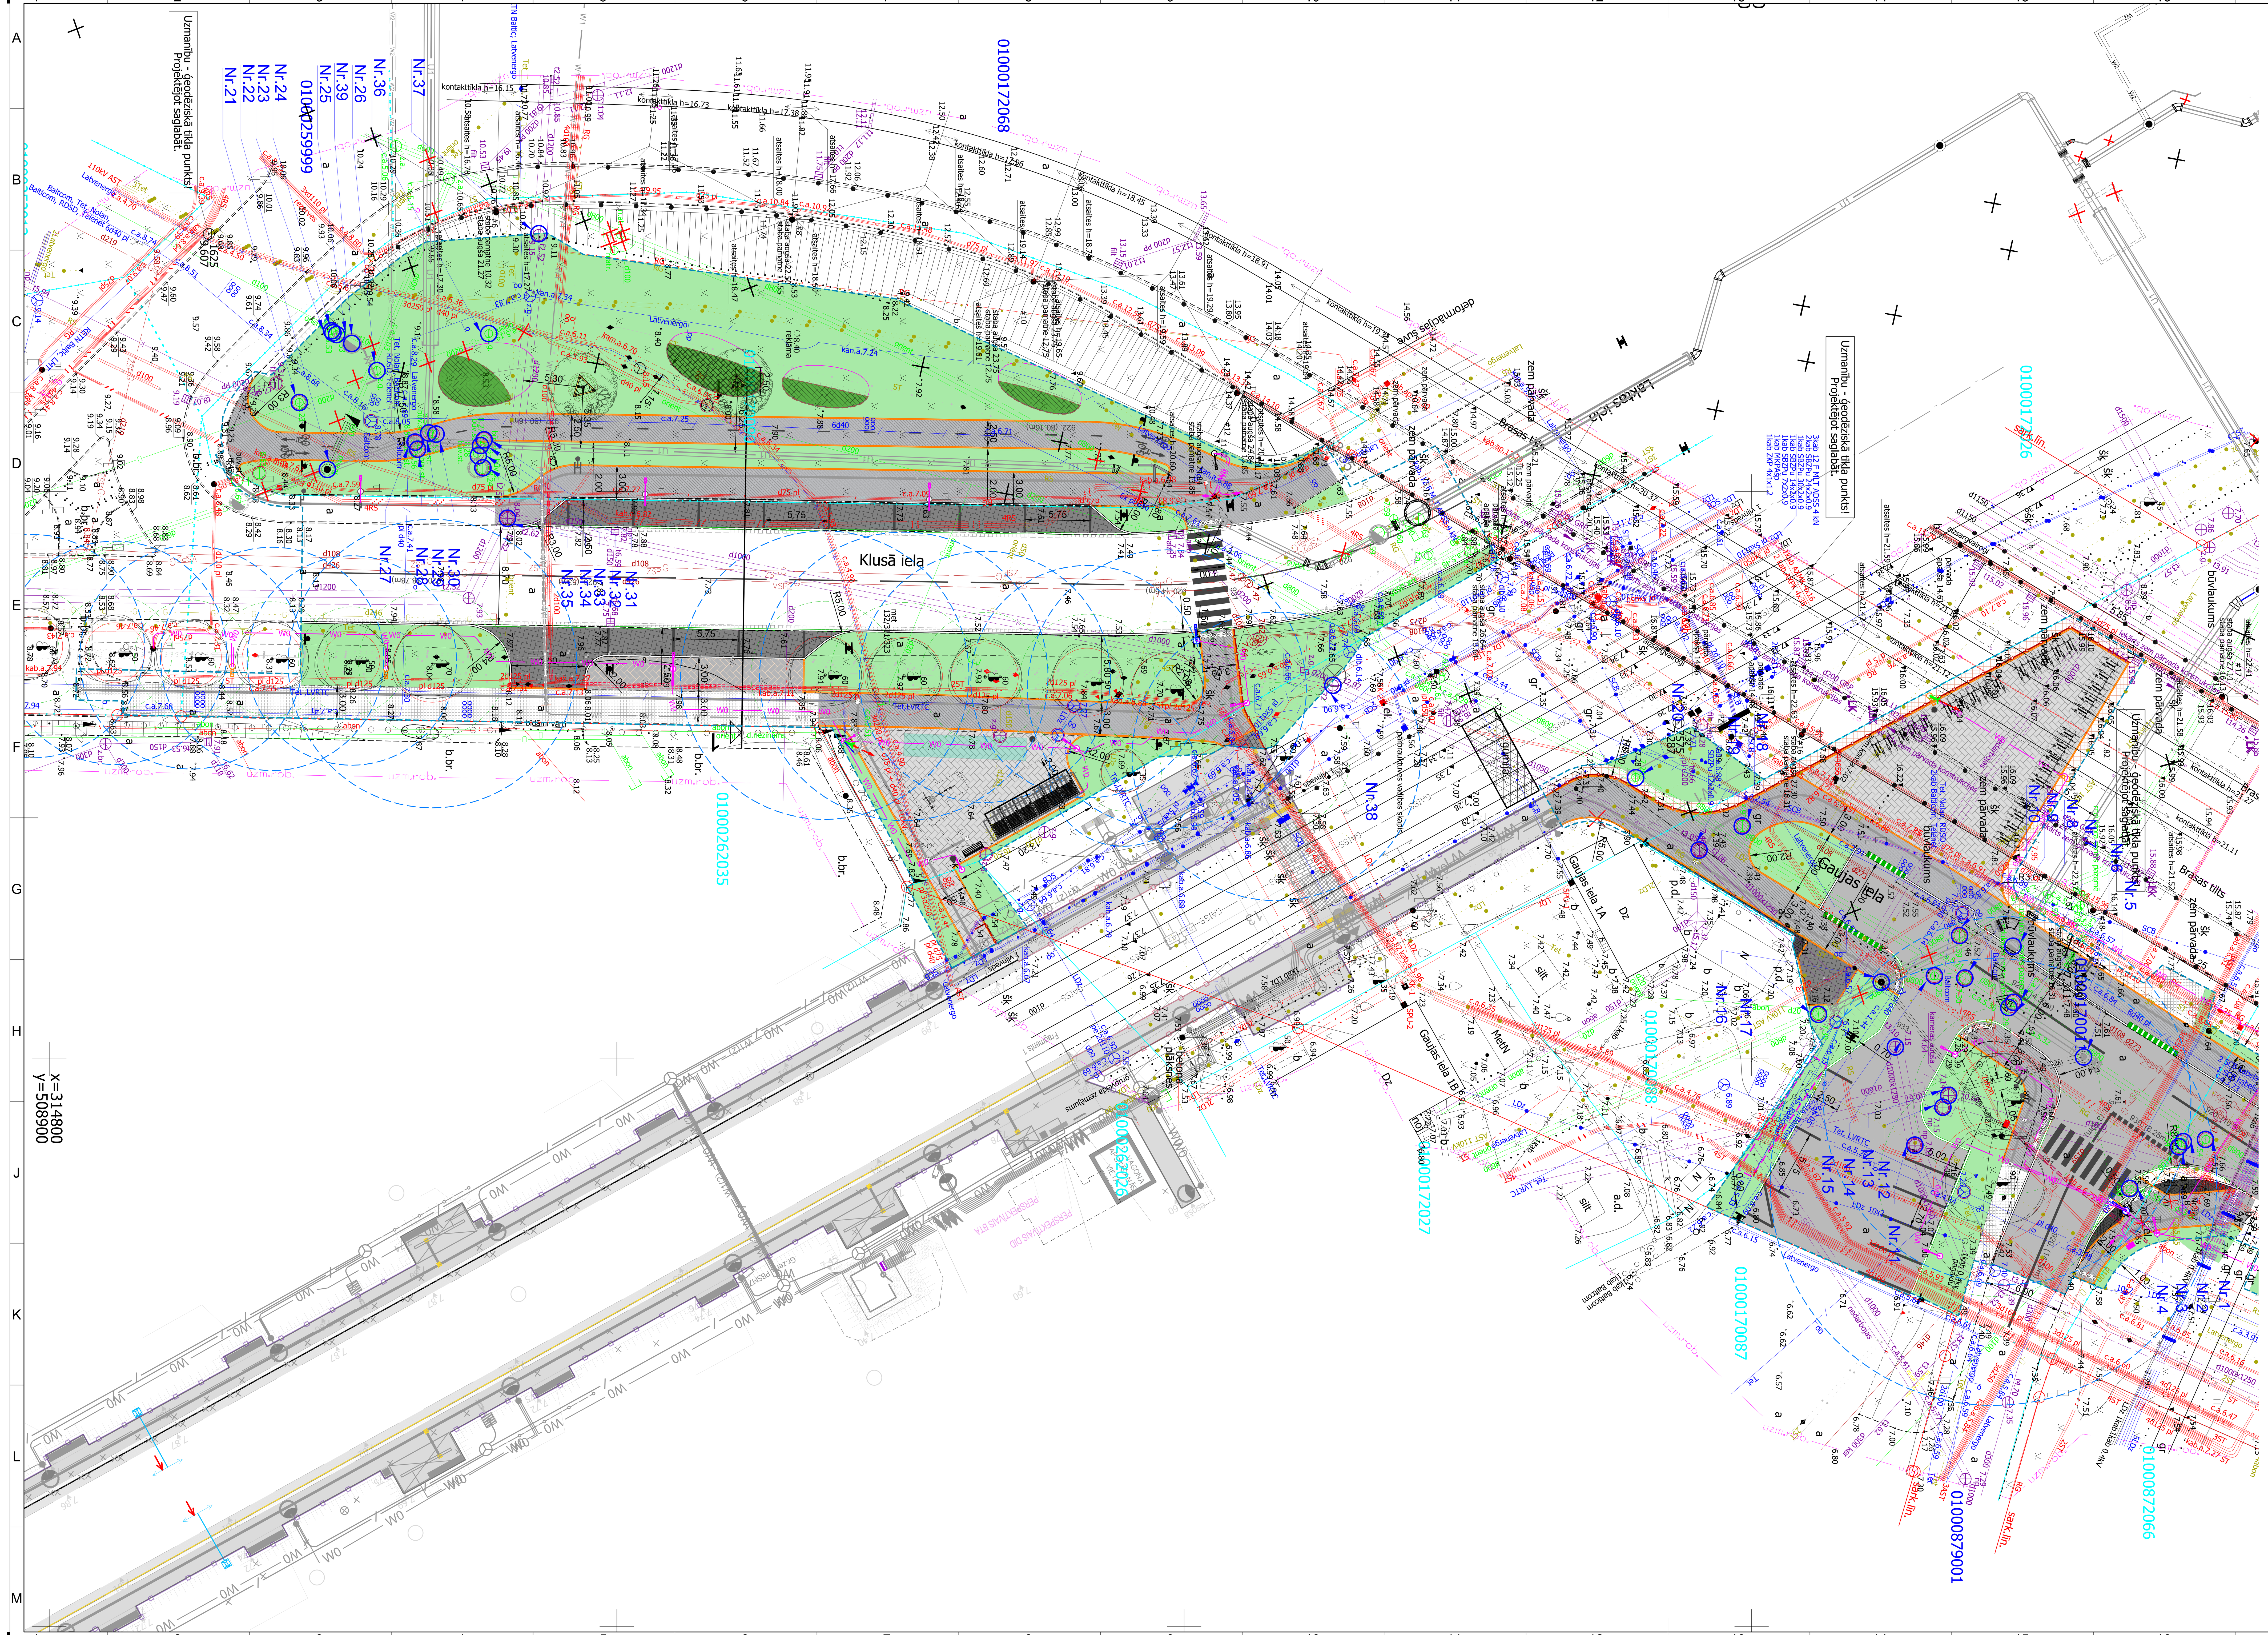


Nr.p.k.	Pacelšana/pazemināšana	Nomaiņa	Tipveida risinājuma apzīmējums
1	✓		RU-TTR-UT-055
2	✓		RU-TTR-UT-055
3	✓		RU-TTR-UT-040
4		✓	RU-TTR-UT-056
5	✓		RU-TTR-UT-040
6	✓		RU-TTR-UT-055
7	✓		RU-TTR-UT-055
8		✓	RU-TTR-UT-040
9	✓		RU-TTR-UT-040
10	✓		RU-TTR-UT-040
11	✓		RU-TTR-KT-040
12		✓	RU-TTR-KT-044
13		✓	RU-TTR-KT-044
14	✓		RU-TTR-KT-040
15	✓		RU-TTR-UT-055
16	✓		RU-TTR-UT-040
17	✓		RU-TTR-UT-044
18		✓	RU-TTR-UT-040
19	✓		RU-TTR-KT-040
20		✓	RU-TTR-UT-057
21	✓		RU-TTR-UT-058
22	✓		RU-TTR-UT-044
23	✓		RU-TTR-UT-058
24	✓		RU-TTR-UT-044
25	✓		RU-TTR-UT-058
26	✓		RU-TTR-UT-058
27		✓	RU-TTR-UT-055
28		✓	RU-TTR-UT-055
29		✓	RU-TTR-UT-055
30		✓	RU-TTR-UT-055
31		✓	RU-TTR-UT-055
32	✓		RU-TTR-UT-058
33	✓		RU-TTR-UT-058
34	✓		RU-TTR-UT-044
35	✓		RU-TTR-KT-040
36	✓		RU-TTR-UT-058
37	✓		RU-TTR-KT-044
38	✓		RU-TTR-KT-044
39	✓		RU-TTR-UT-044

Informācija no https://www.rigasudens.lv/lv/pakalpojumi/projektetajiem
un https://www.rigasudens.lv/lv/paraugi

Būvniecības ierosinātājs:
Rīgas valstspilsētas pašvaldība,
Reģ. Nr.90011524360,
Rātslaukums 1, Rīga, LV-1050

Objekts:
Pilsētas sabiedriskā transporta savienojuma mobilitātes punkts Brasa, Rīga

Adrese:
Klusā iela un Gaujas iela

Amats	Vārds, uzvārds	Paraksts	Datums
Būvproj.vad.	Didzis Dāle		29.02.2024.
GP d.vad.	Didzis Dāle		29.02.2024.
Inženieris	Ingars Timofejevs		29.02.2024.

Lapas nosaukums:
Ģenerālplāns ar aku vāku un kapju līmeņošanu

SIA "BM-projekts"
Būvk.reģ.Nr. 7008-RA2
Ezīši, Mārupes pag.,
Mārupes nov., LV-2166
Tālr.: +371 29762257

©All rights reserved
©Izmantojams saskaņā ar autortiesību likumu

Līguma Nr.: DA-23-22-li
Arhīva Nr.: DA-23-22-li
Mērogs: 1:250

Stadija	Lapas	Marka	Ras. Nr.
BP		GP	3

A1.0