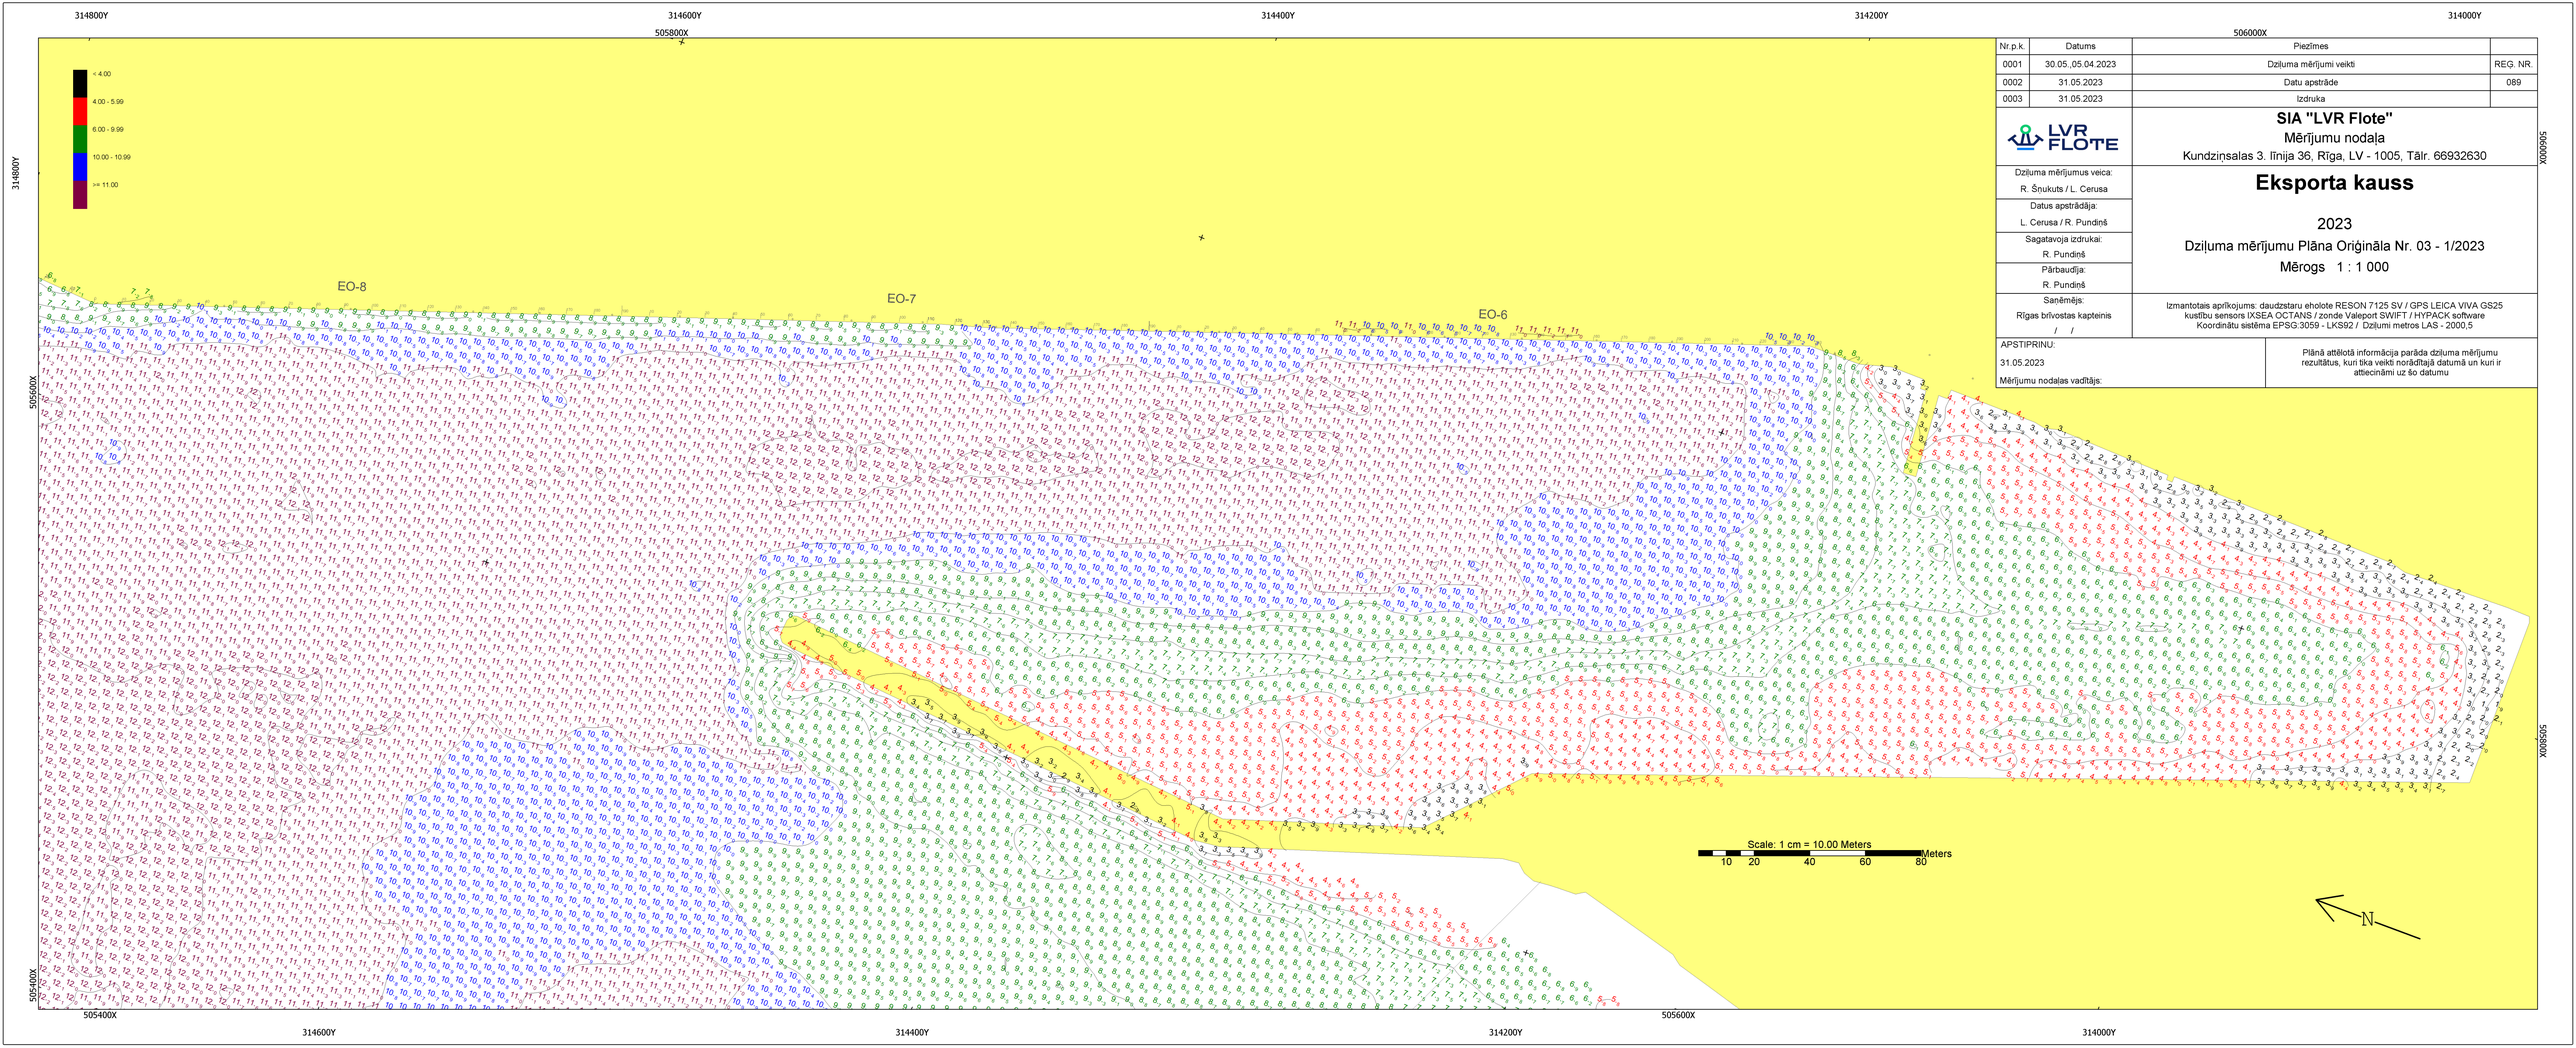


Nr.p.k.	Datums	Piezīmes	
0001	30.05.,05.04.2023	Dziļuma mērījumi veikti	REG. NR.
0002	31.05.2023	Datu apstrāde	089
0003	31.05.2023	Izdruka	

SIA "LVR Flote"
Mērījumu nodaļa
Kundziņsalas 3. līnija 36, Rīga, LV - 1005, Tālr. 66932630

Dziļuma mērījumus veica:
R. Šņukuts / L. Cerusa

Datus apstrādāja:
L. Cerusa / R. Pundiņš

Sagatavoja izdrukai:
R. Pundiņš

Pārbaudīja:
R. Pundiņš

Saņēmējs:
Rīgas brīvostas kapteinis
/ /

Eksporta kauss

2023

Dziļuma mērījumu Plāna Oriģināla Nr. 03 - 1/2023

Mērogs 1 : 1 000

Izmantotais aprīkojums: daudzstaru eholote RESON 7125 SV / GPS LEICA VIVA GS25
kustību sensors IXSEA OCTANS / zonde Valeport SWIFT / HYPACK software
Koordinātu sistēma EPSG:3059 - LKS92 / Dziļumi metros LAS - 2000,5

APSTIPRINU:
31.05.2023
Mērījumu nodaļas vadītājs:

Plānā attēlotā informācija parāda dziļuma mērījumu rezultātus, kuri tika veikti norādītajā datumā un kuri ir attiecināmi uz šo datumu