
TA-11827

Pielikums Nr.

Datums: 23.10.2023

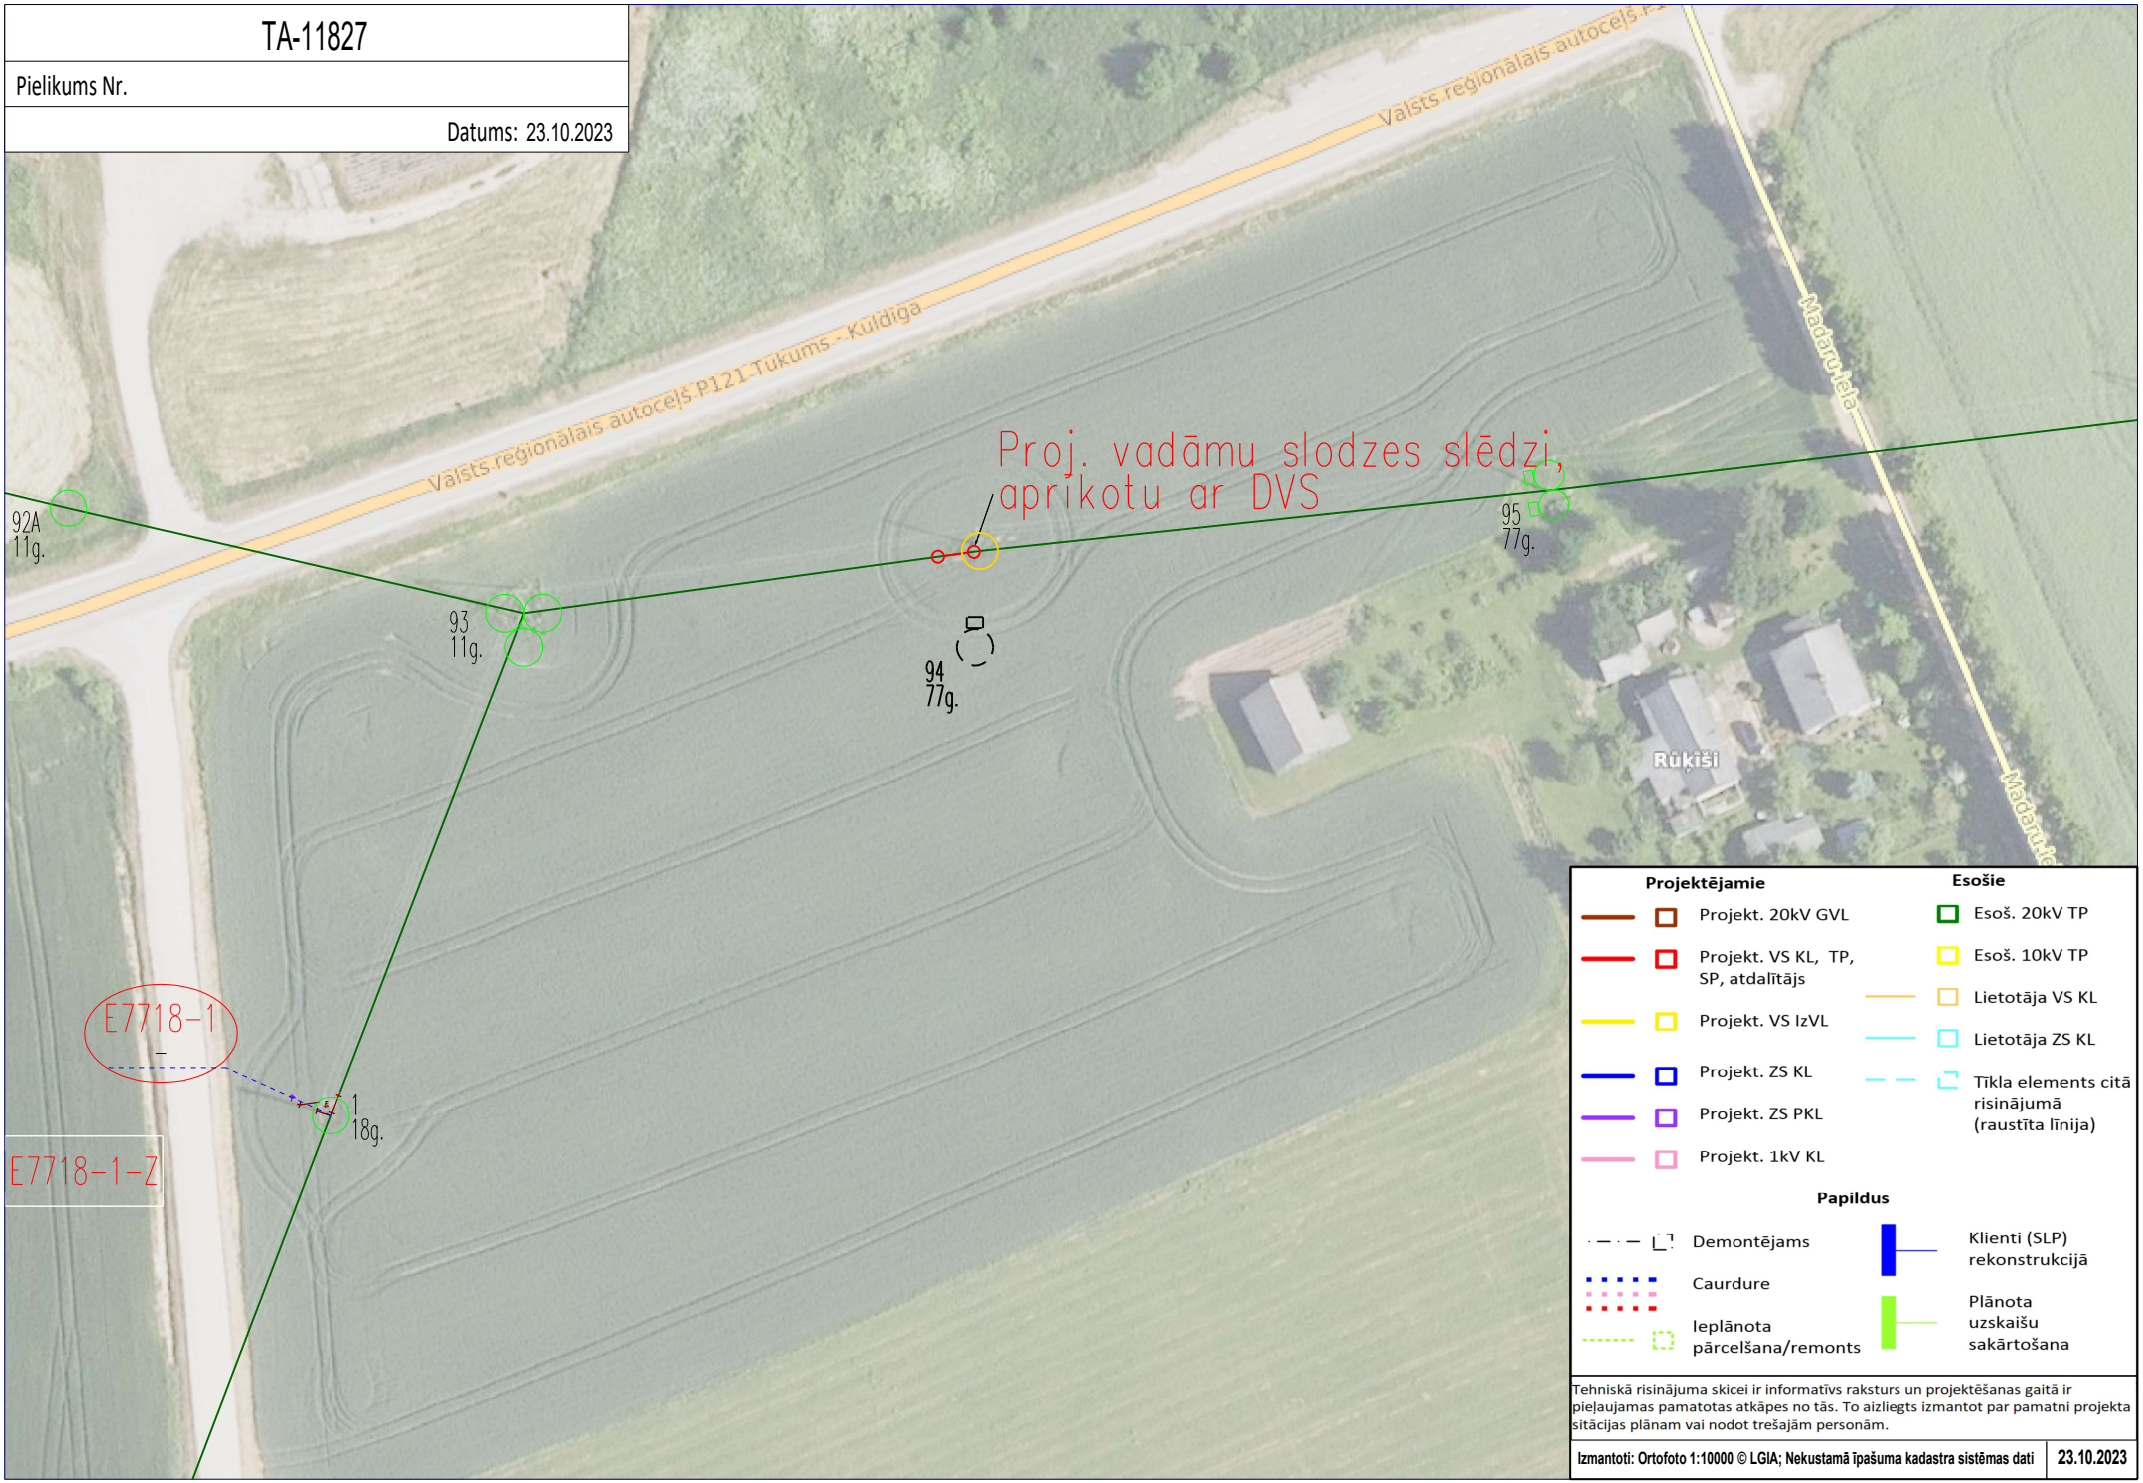

Projektējamie

- Projekt. 20kV GVL
- Projekt. VS KL, TP, SP, atdalītājs
- Projekt. VS IzVL
- Projekt. ZS KL
- Projekt. ZS PKL
- Projekt. 1kV KL

Esošie

- Esoš. 20kV TP
- Esoš. 10kV TP
- Lietotāja VS KL
- Lietotāja ZS KL
- Tīkla elements citā risinājumā (raustīta līnija)

Papildus

- Demontējams
- Caurdure
- Ieplānota pārcelšana/remonts
- Klienti (SLP) rekonstrukcijā
- Plānota uzskaišu sakārtošana

Tehniskā risinājuma skicei ir informatīvs raksturs un projektēšanas gaitā ir pieļaujamas pamatotas atkāpes no tās. To aizliegts izmantot par pamatni projekta sitācijas plānam vai nodot trešajām personām.

Izmantoti: Ortofoto 1:10000 © LGIA; Nekustamā īpašuma kadastra sistēmas dati | 23.10.2023