LATVIJAS REPUBLIKA

APGRŪTINĀJUMU PLĀNS


Zemes vienības kadastra apzīmējums: **0100 084 0198**

Adrese: Mežezera iela 5, Rīga


Apgrūtinājumu saraksts:

1.	7312050201 - ekspluatācijas aizsargjoslas teritorija gar elektrisko tīklu kabeļu līniju - 0.0244 ha
2.	7312050500 - ekspluatācijas aizsargjoslas teritorija ap elektrisko tīklu transformatoru apakšstaciju - 0.0004 ha
3.	7313080300 aizsargājama koka (dižkoka) teritorija "Valsts nozīmes dižkoks - melnalksnis" 0.0433 ha

Plānā attēlota informācija par apgrūtinājumiem 2022.gada 21.janvārī
Plāna mērogs 1: 1000
Zemes vienības platība 0.9193 ha

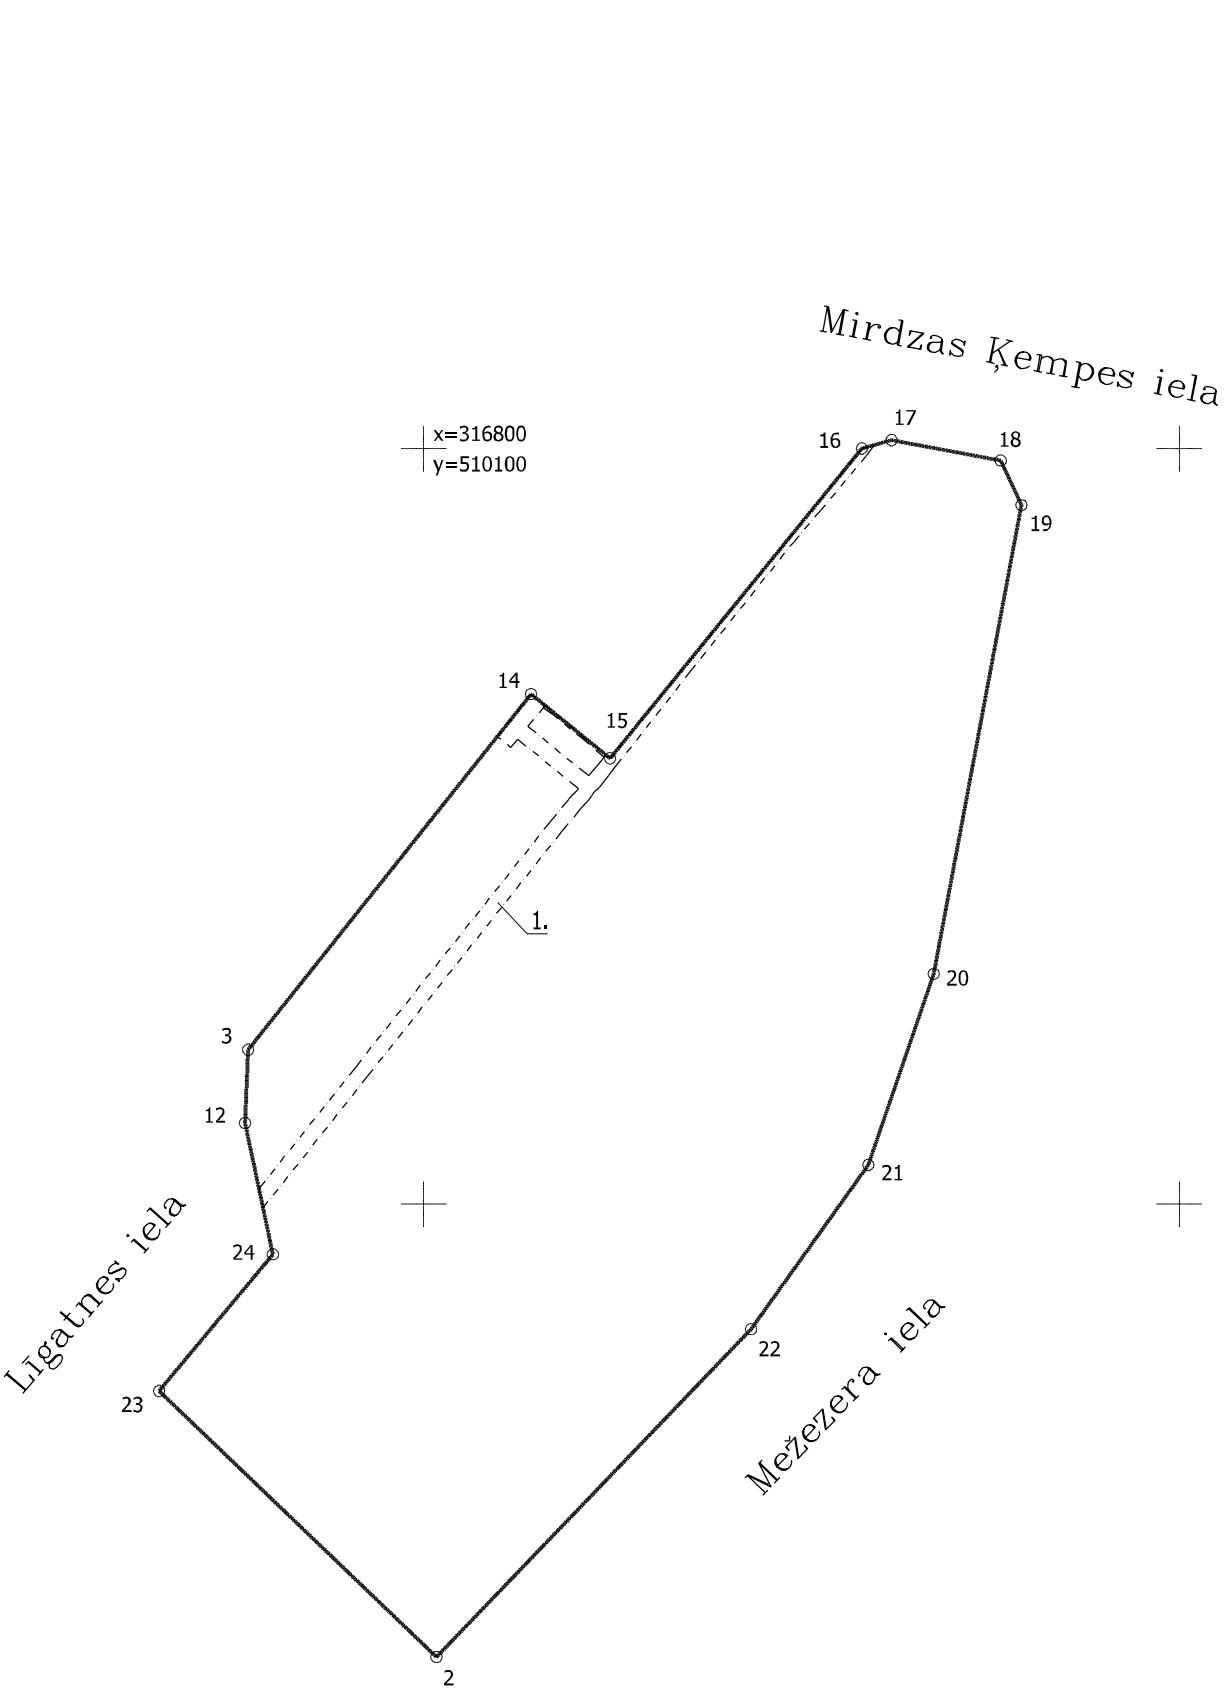

Apgrūtinājumu plāns	0100 084 0198	Plāna mērogs 1: 1000	2. lapa no 3
Mērnieks Gija Guļāne sertifikāta Nr.AB0117	Plāns izgatavots atbilstoši Ministru kabineta 2011.gada 27.decembra noteikumiem Nr.1019 "Zemes kadastrālās uzmērīšanas noteikumi"		

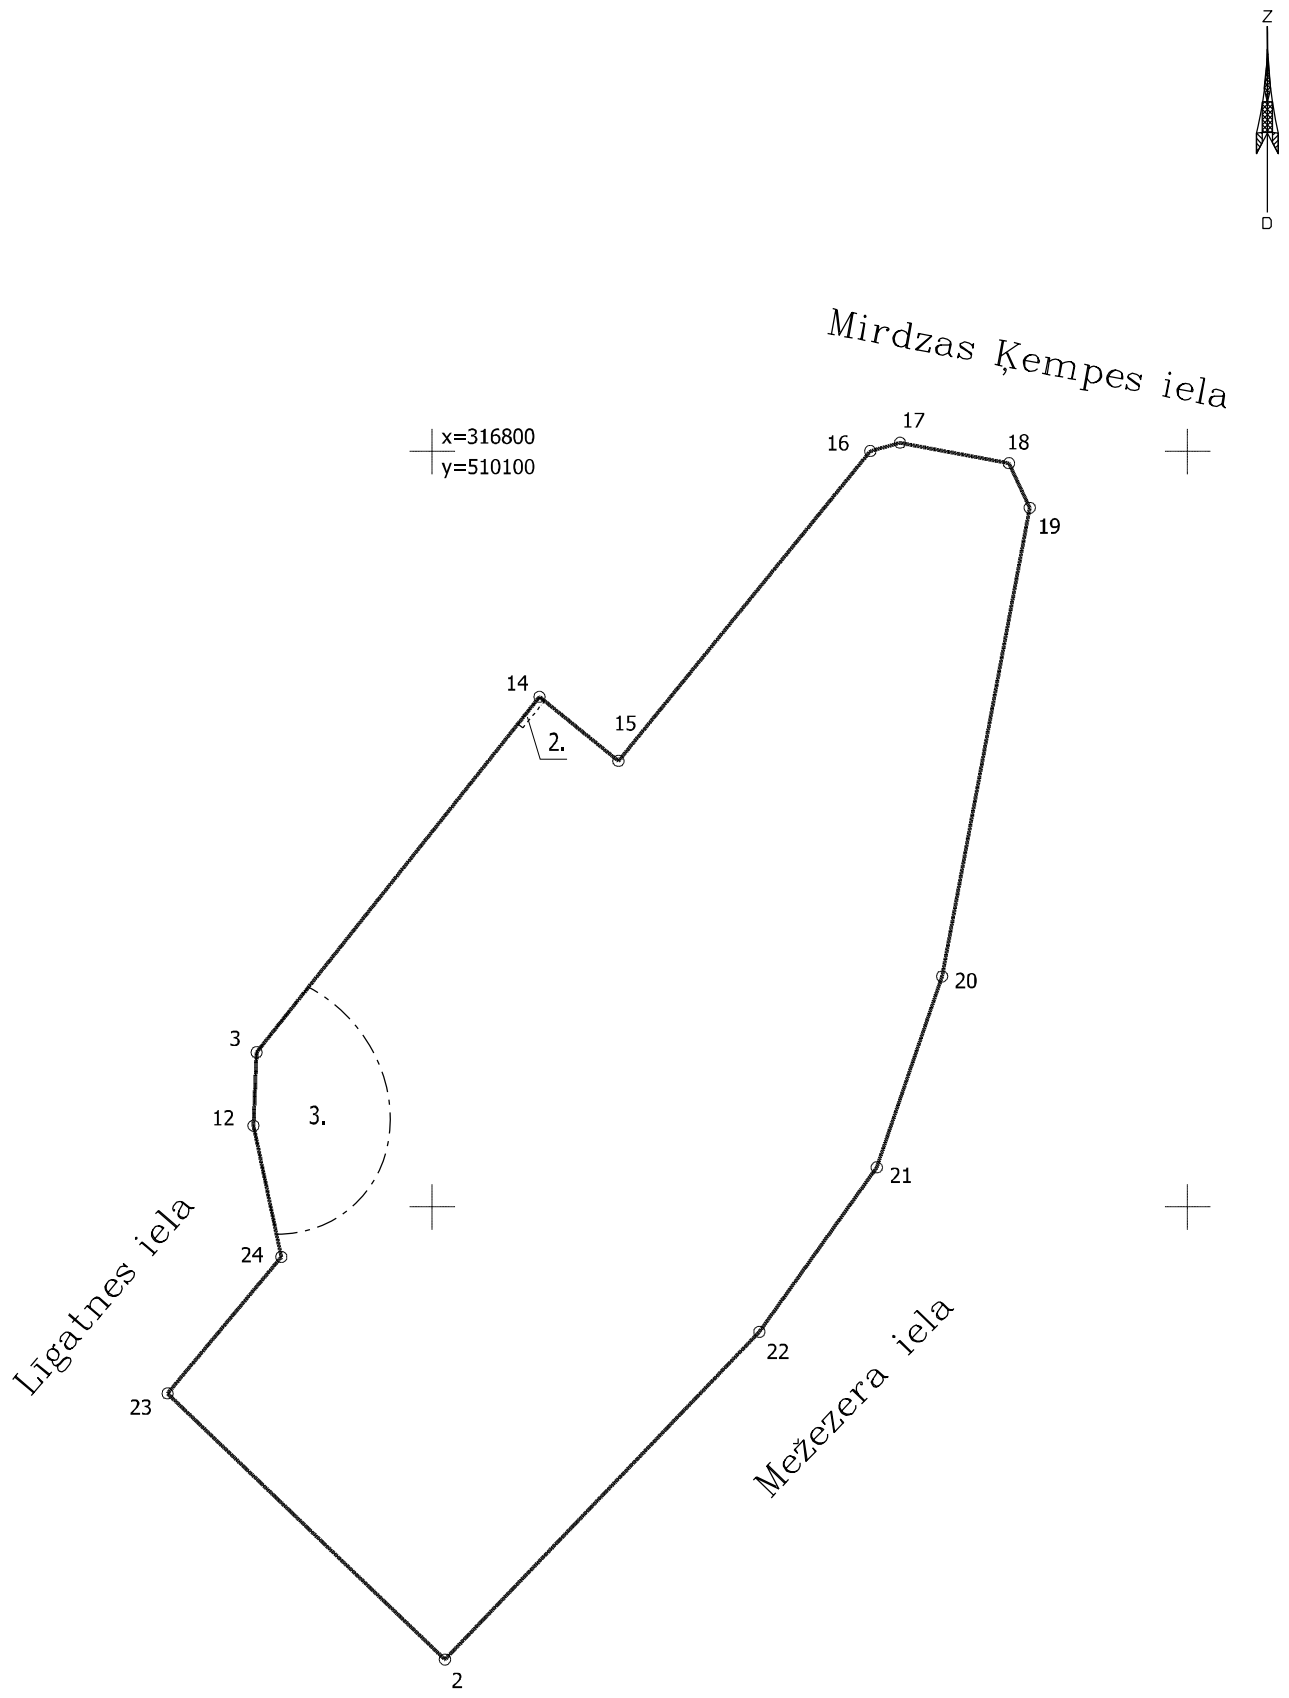

Apgrūtinājumu plāns	0100 084 0198	Plāna mērogs 1: 1000	3. lapa no 3
Mērnieks Gija Guļāne sertifikāta Nr.AB0117	Plāns izgatavots atbilstoši Ministru kabineta 2011.gada 27.decembra noteikumiem Nr.1019 "Zemes kadastrālās uzmērīšanas noteikumi"		