

KONVEIJERU LĪNIJAS PLĀNS

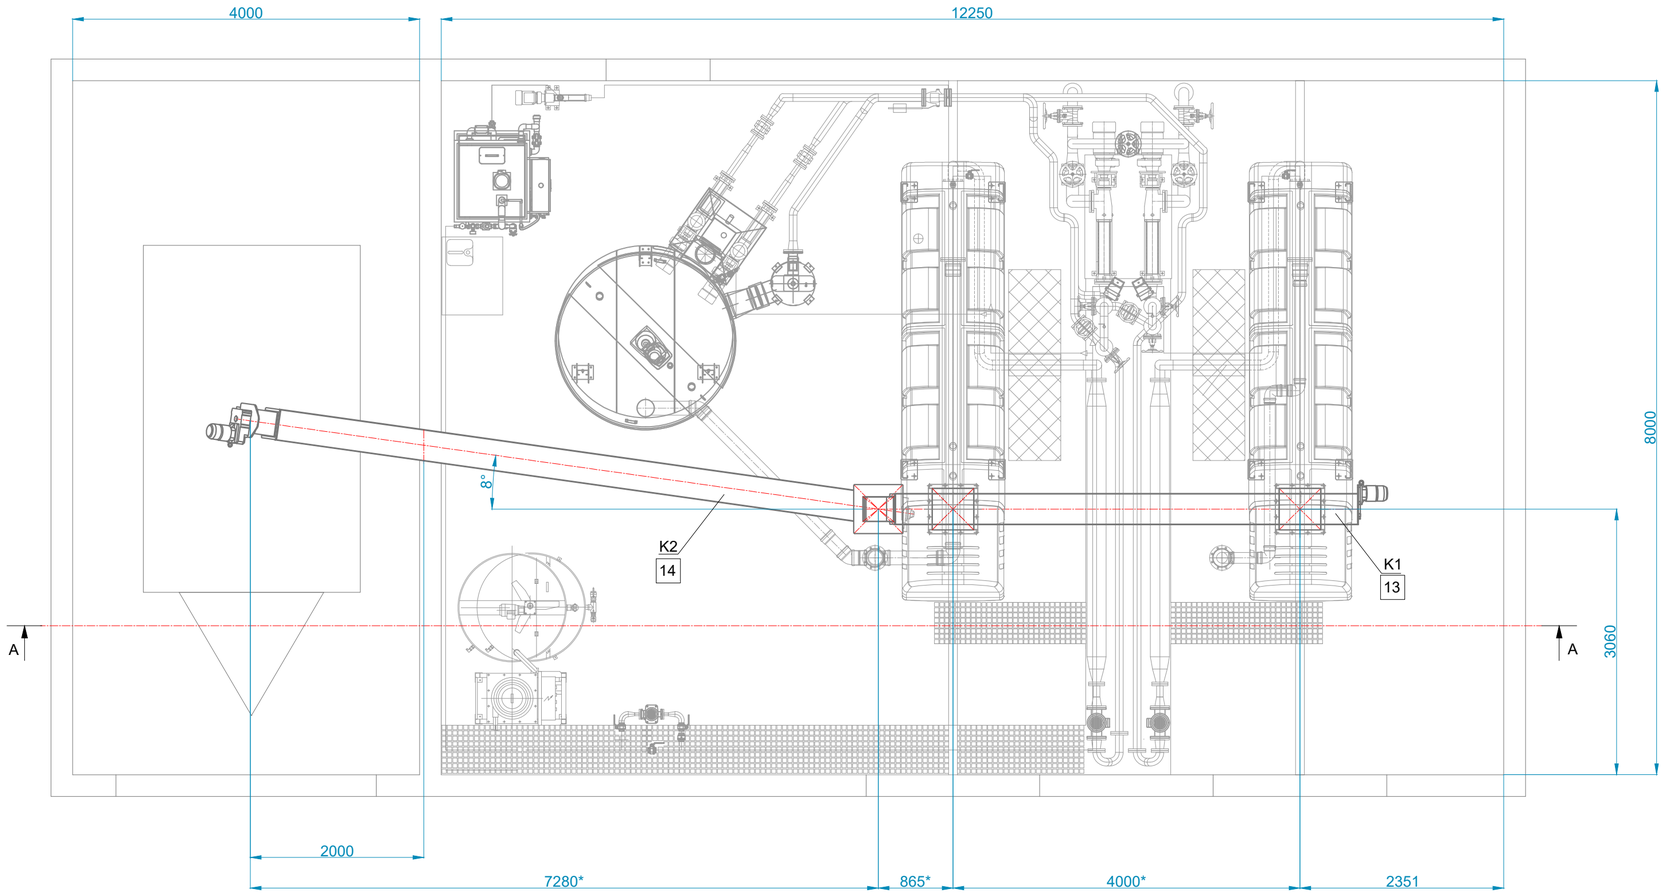


SKATS A - A

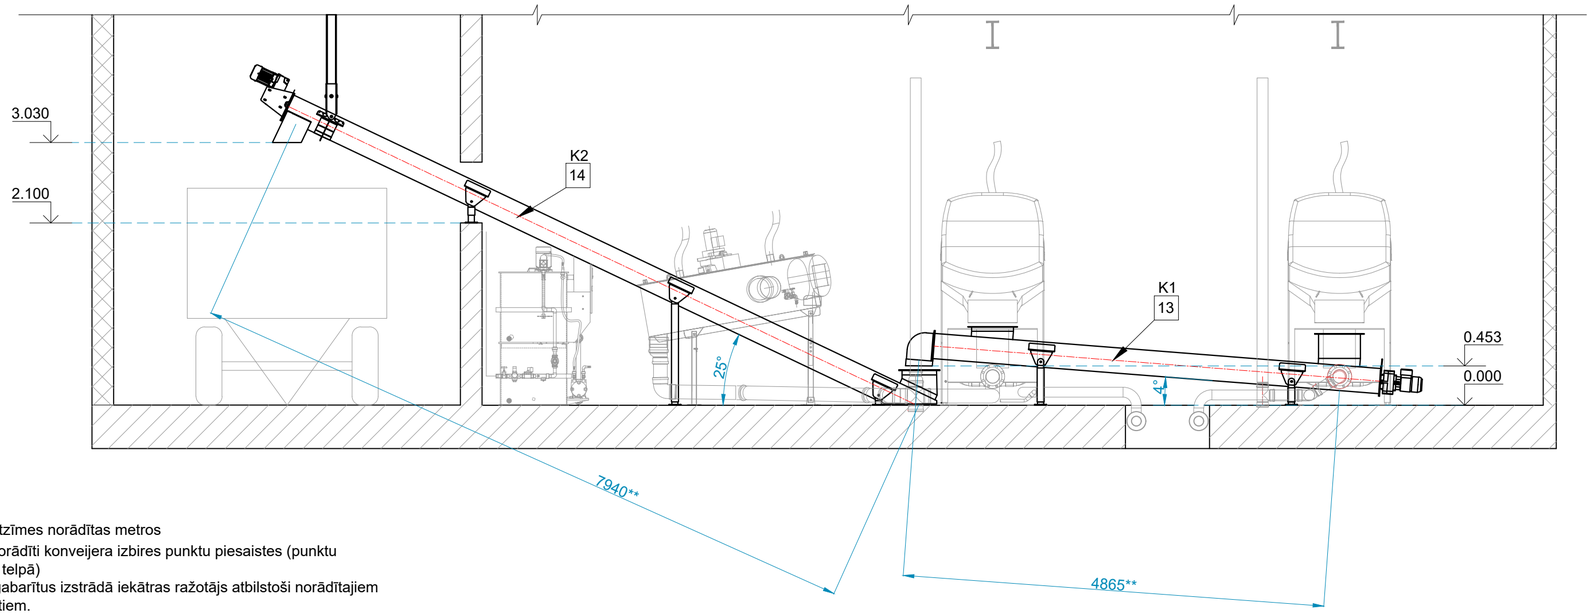


PIEZĪMES:

Augstuma atzīmes norādītas metros

Rasējumā norādīti konveijera izbires punktu piesaistes (punktu novietojums telpā)
Konveijera gabarītus izstrādā iekātras ražotājs atbilstoši norādītajiem izbires punktiem.

Iekārtu attēliem ir informatīvais raksturs.

* izmēri pa izbires atveru asīm projekcijā.

** izmēri pa izbires atveru asīm.

| | |
|---|---|
| Pasūtītājs | Līguma Nr. |
| Pašvaldības SIA ŪDEKA<br>Talsu iela 65, Ventspils, LV-3602 | SAM 2.2.1.<br>Nr. 35/2024 |
| Projektētājs | |
| LAKALME<br>Dzirnieku iela 26, Mārupe, Mārupes novads, LV-2167<br>Būvkomersanta reģistrācijas Nr. 1211-R | |
| Tehniskās specifikācijas nosaukums | |
| Tehniskās specifikācijas izstrāde dūņu apstrādes iekārtu piegāde un uzstādīšana Noteküdeņu attīrīšanas iekārtās Dzintaru ielā 52A, Ventspilī | |
| Rasējuma nosaukums | |
| Konveijeri K1, K2.<br>Konveijeru līnijas plāns, skats A-A. | |

| Amats | Paraksts | Uzvārds | Datums |
|---|---|---|---|
| | | | |

| Arh. Nr. | Mērogs | Stadija | Marka | Lapa | Lapas |
|---|---|---|---|---|---|
| Nr. 35/2024 | 1:50 | | TN | 20 | |