



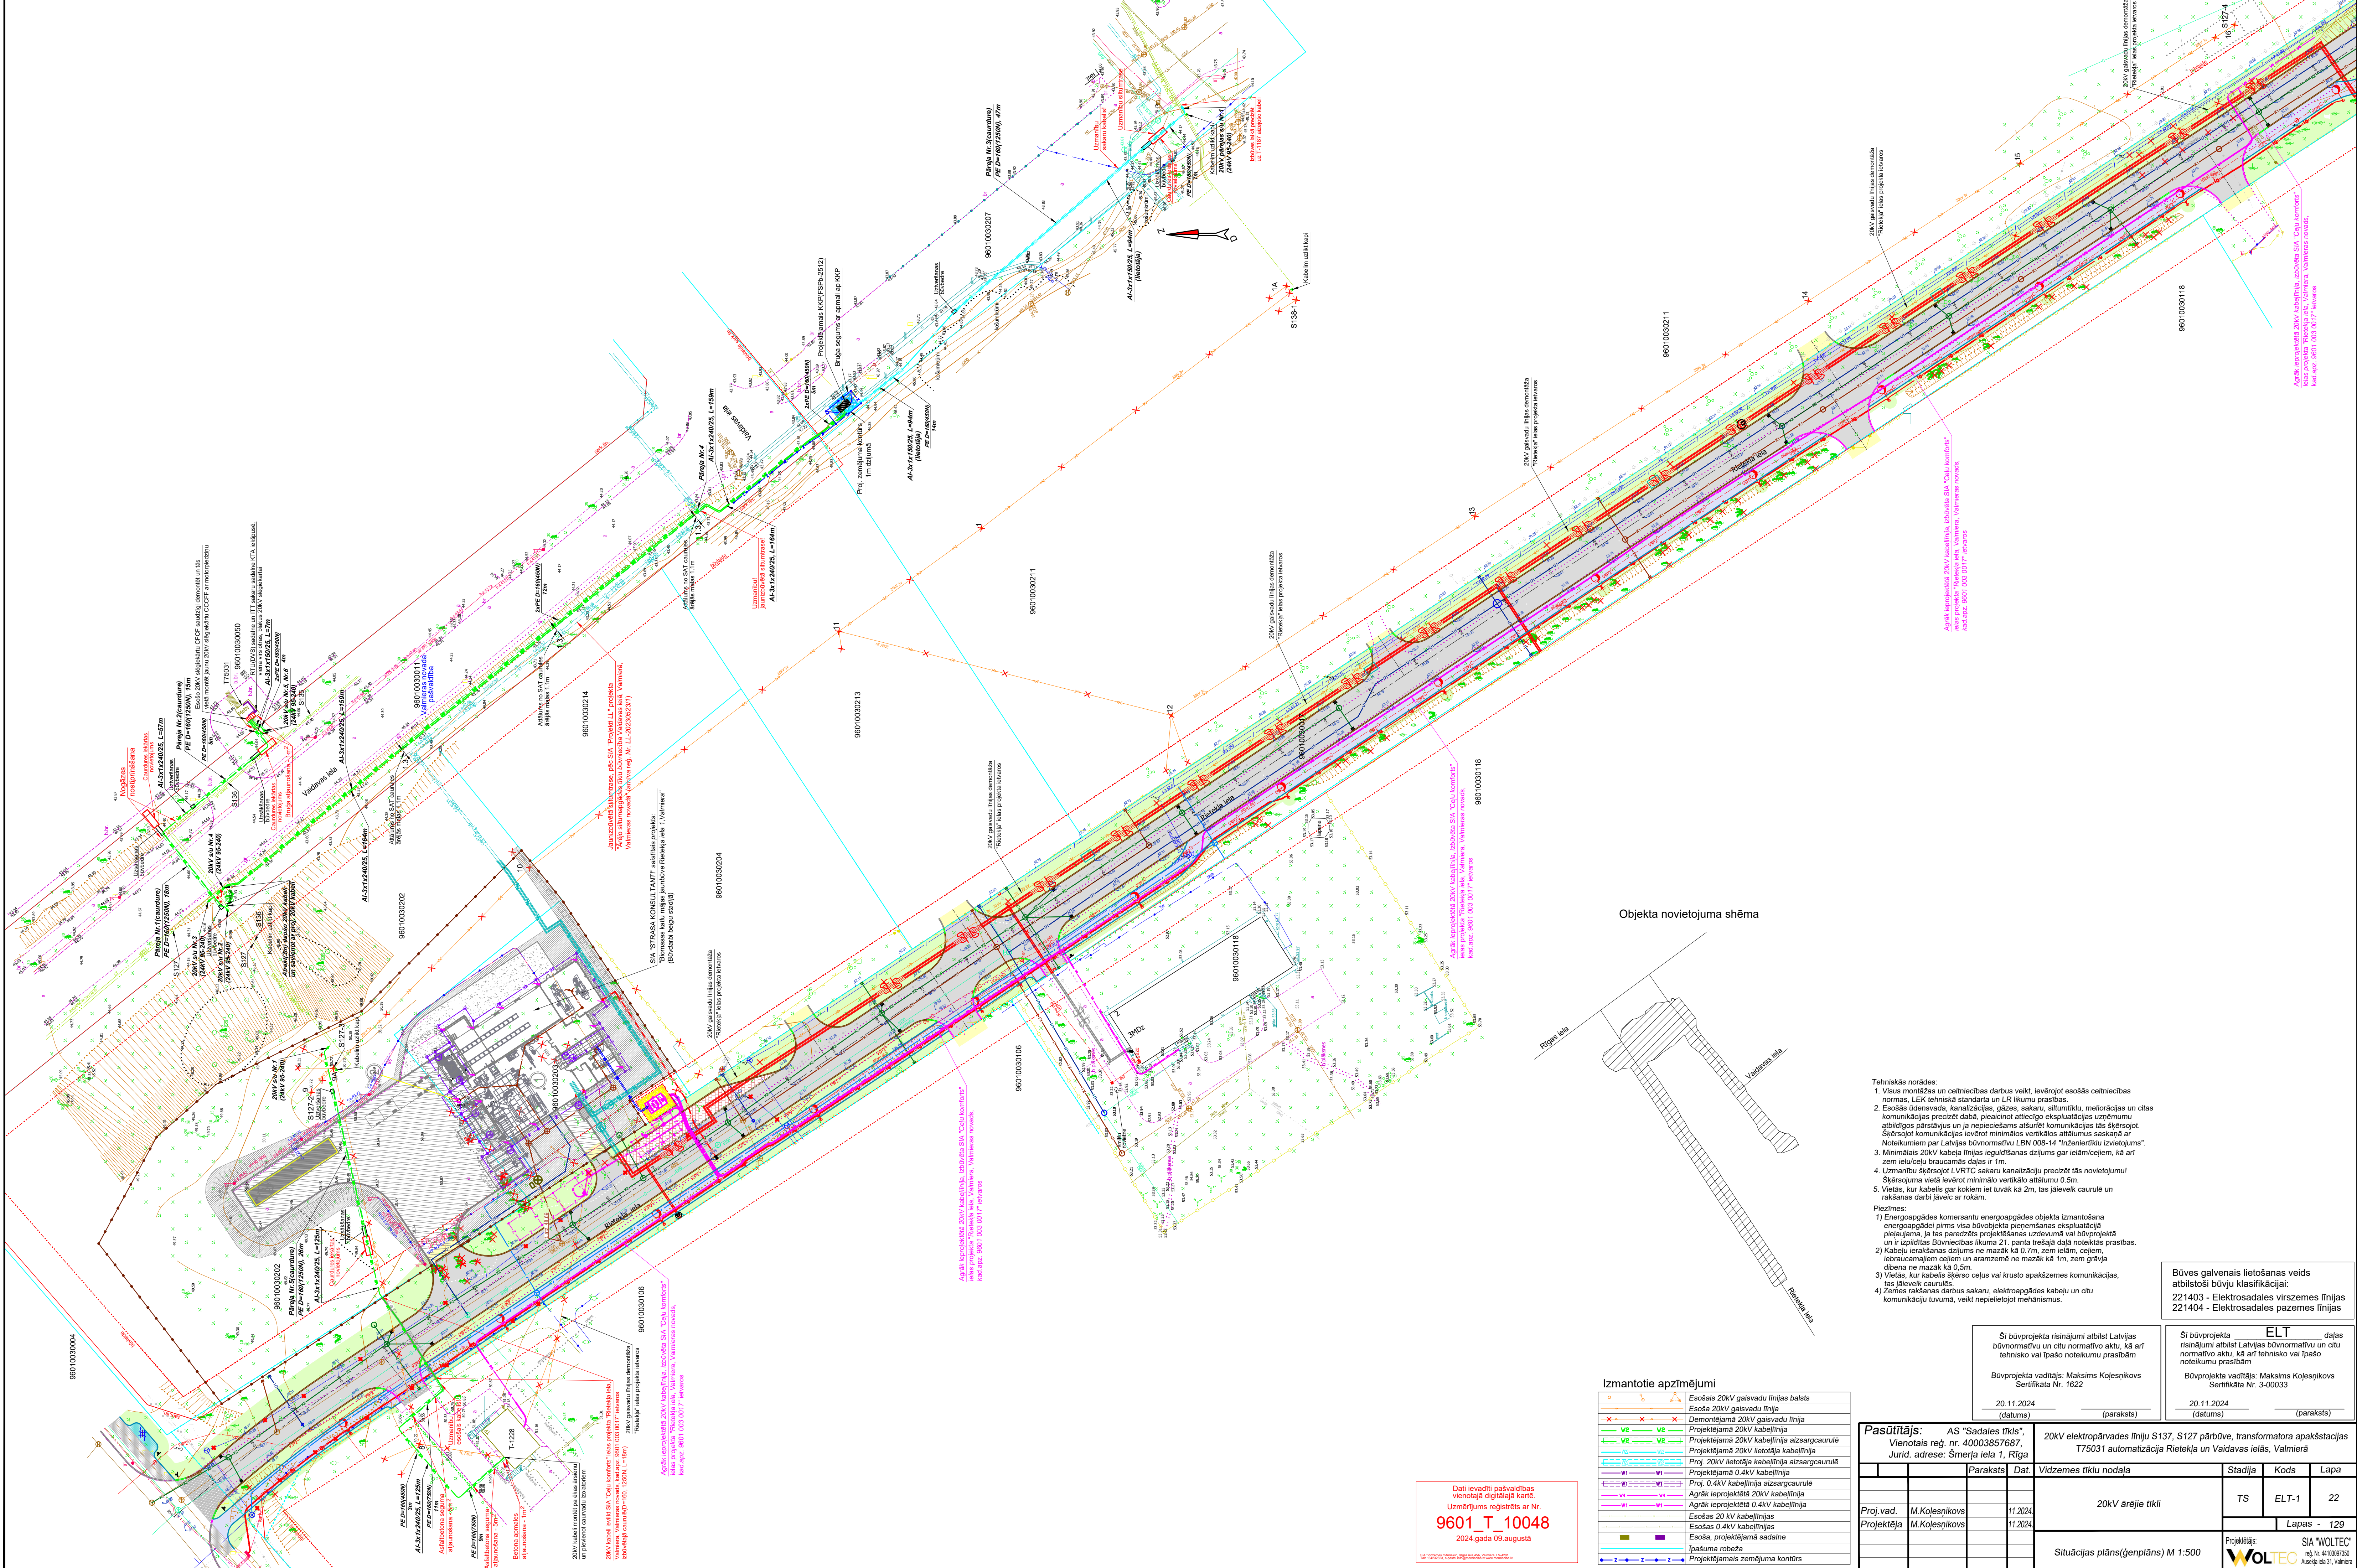

Objekta novietojuma shēma

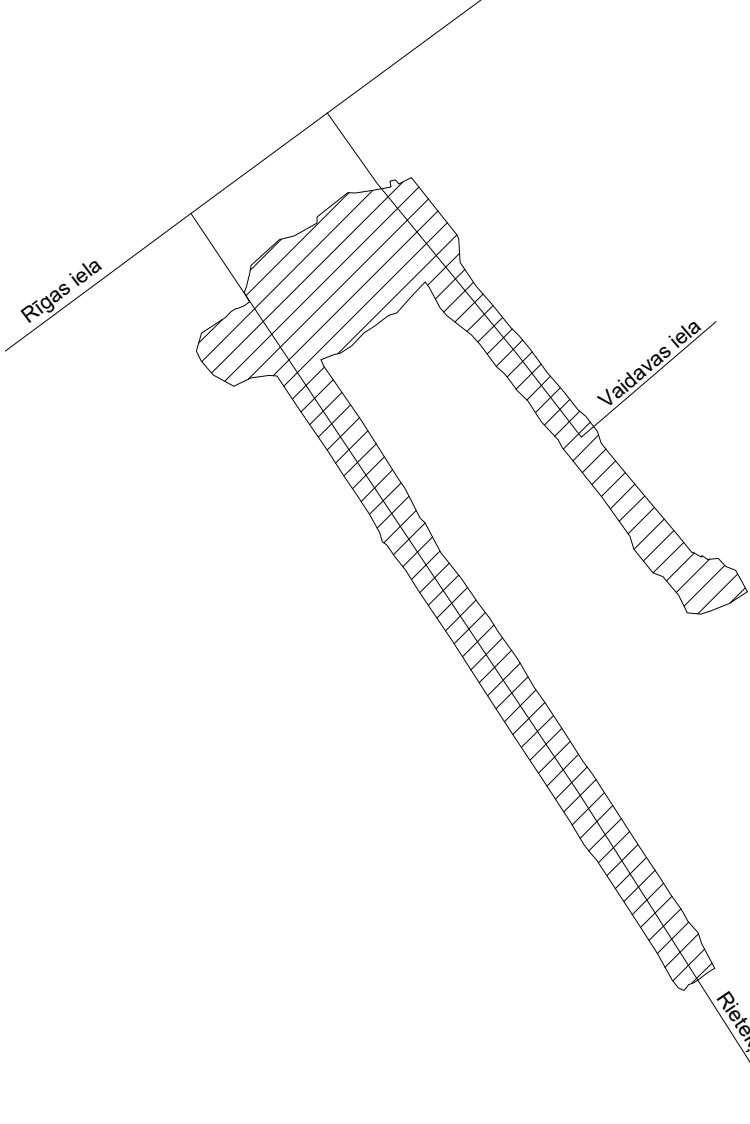

- Tehniskās norādes:
- Visus montāžas un celtniecības darbus veikt, ievērojot esošās celtniecības normas, LĒK tehniskās standartus un L.R. likumu prasības.
 - Esošās ūdensvada, kanalizācijas, gāzes, sakaru, siltumtīklu, meliorācijas un citas komunikācijas precīzēt dabā, pieņemot attiecīgo ekspluatācijas uzņēmumu atbildīgos pārbāvējus un ja nepieciešams atbilstīgi komunikācijas tās šķērsojot. Šķērsojot komunikācijas ievērot minimālos vertikālos attālumus saskaņā ar Noteikumiem par Latvijas būvnormatīvu LBN 008-14 "Inženiertīklu izvietojums".
 - Minimālais 20kV kabeļu līnijas ieguldīšanas dziļums gar ielām/ceļiem, kā arī zem ielu/ceļu braucamās daļas ir 1m.
 - Uzmanību šķērsojot LVRTC sakaru kanalizāciju precīzēt tās novietojumu! Šķērsojuma vietā ievērot minimālo vertikālo attālumu 0.5m.
 - Vietās, kur kabeļi gar kokiem iet tuvāk kā 2m, tas jāievieš caurulē un rakšanas darbi jāveic ar rokām.
- Piezīmes:
- Energoapgādes komersantu energoapgādes objekta izmantošana energoapgādei pirms visa būvobjekta pieņemšanas ekspluatācijā pieļaujama, ja tas paredzēts projektēšanas uzdevumā vai būvprojektā un ir izpildījis būvniecības likuma 21. panta trešajā daļā noteiktās prasības.
 - Kabeļu ierakšanas dziļums ne mazāk kā 0.7m, zem ielām, ceļiem, iebraucamajiem ceļiem un aranzēm ne mazāk kā 1m, zem grāvja dibena ne mazāk kā 0.5m.
 - Vietās, kur kabeļi šķērso ceļus un krustoj apakšzemes komunikācijas, tas jāievieš caurulē.
 - Zemes rakšanas darbus sakaru, elektroapgādes kabeļu un citu komunikāciju tuvumā, veikt nepieļaujot mehānismus.

Būves galvenais lietošanas veids
atbilstoši būvju klasifikācijai:
221403 - Elektrosadales virszemes līnijas
221404 - Elektrosadales pazemes līnijas

Šī būvprojekta risinājumi atbilst Latvijas risinājumi atbilst Latvijas būvnormatīvu un citu normatīvo aktu, kā arī tehnisko vai īpašo noteikumu prasībām.		Šī būvprojekta ELT daļas risinājumi atbilst Latvijas būvnormatīvu un citu normatīvo aktu, kā arī tehnisko vai īpašo noteikumu prasībām.	
Būvprojekta vadītājs: Maksims Kolesnikovs Sertifikāta Nr. 1622		Būvprojekta vadītājs: Maksims Kolesnikovs Sertifikāta Nr. 3-00033	
20.11.2024 (datums)		20.11.2024 (datums)	
(paraksts)		(paraksts)	

Pasūtītājs: AS "Sadales tīkls", Vienotais reģ. nr. 40003857687, Jurid. adrese: Šmerļa iela 1, Rīga		20kV elektroapgādes līniju S137, S127 pārbūve, transformatora apakšstacijas T75031 automatizācija Rietekļa un Vaidavas ielās, Valmierā	
Paraksts		Vidzemes tīklu nodaļa	
Dat.		20kV ārējie tīkli	
Proj. vad.		Proj. vad.	
Projekta		Projekta	
M. Kolesnikovs		M. Kolesnikovs	
11.2024		11.2024	
Situācijas plāns (ģenplāns) M 1:500		Situācijas plāns (ģenplāns) M 1:500	
Stadija		Kods	
TS		ELT-1	
Kods		Lapa	
Lapas - 129		Lapas - 129	
Projekta		Projekta	
SIA "WOLTEC"		SIA "WOLTEC"	
reģ. nr. 4410307350		reģ. nr. 4410307350	
Aizsargātais objekts		Aizsargātais objekts	
Aizsargātais objekts		Aizsargātais objekts	

Izmantotie apzīmējumi	
—	Esošais 20kV gaisvadu līnijas balsts
—	Esoša 20kV gaisvadu līnija
—	Demontējama 20kV gaisvadu līnija
—	Projektējamā 20kV kabeļlīnija
—	Projektējamā 20kV kabeļlīnija aizsargcaurulē
—	Projektējamā 20kV lietotāja kabeļlīnija
—	Proj. 20kV lietotāja kabeļlīnija aizsargcaurulē
—	Projektējamā 0.4kV kabeļlīnija
—	Proj. 0.4kV kabeļlīnija aizsargcaurulē
—	Agrāk ieprojektētā 0.4kV kabeļlīnija
—	Esošais 20 kV kabeļlīnijas
—	Esošais 0.4kV kabeļlīnijas
—	Esoša, projektējamā sadale
—	Ipašuma robeža
—	Projektējamais zemjuma kontūrs

Dati ievadīti pašvaldības
vienotajā digitālajā kartē
Uzņēmējums reģistrēts ar Nr.
9601_T_10048
2024. gada 09. augustā