


- Izmantotie apzīmējumi:
- Esošā 20kV GEPL
 - Esošā 20kV kabeļa līnija
 - Demontējamās elektroietaisies
 - Projektējamās elektroietaisies
 - Projektējamā 20kV kabeļa līnija
 - Proj. 20kV lietotāja kabeļa līnija
 - Agrāk ieprojektētas/izbūvētas elektroietaisies

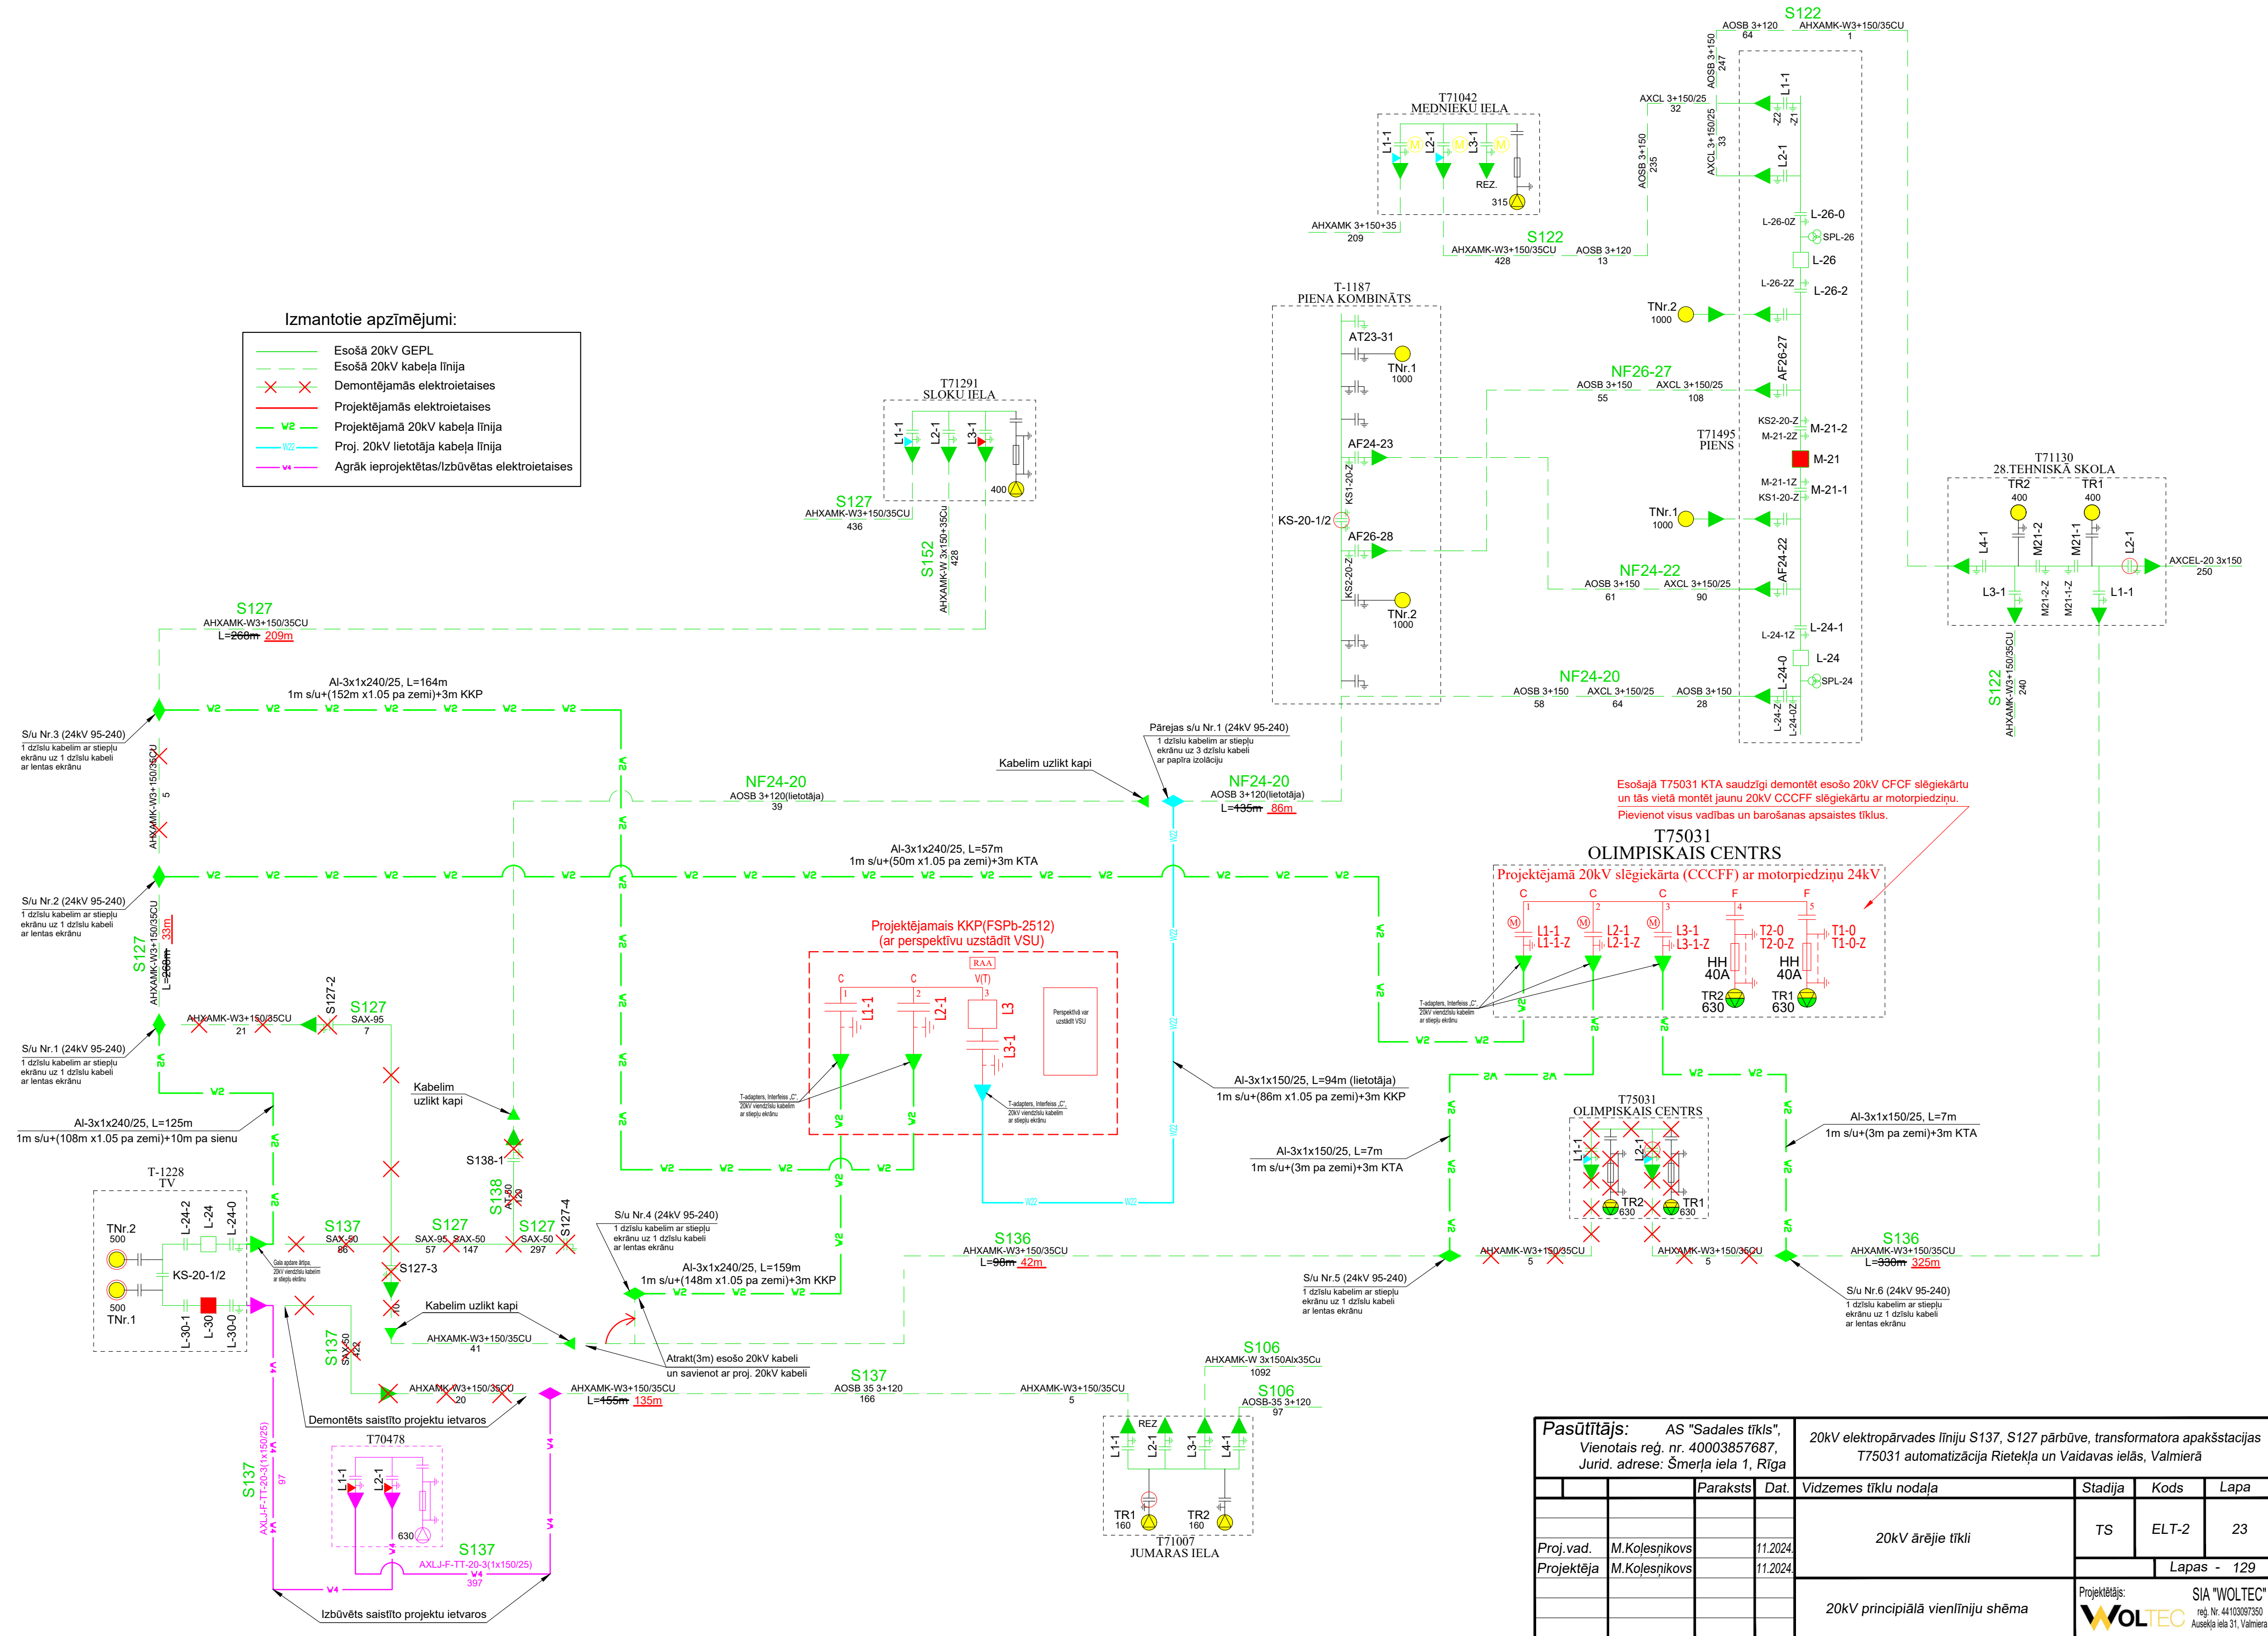

Pasūtītājs: AS "Sadales tīkls", Vienotais reģ. nr. 40003857687, Jurid. adrese: Šmerļa iela 1, Rīga				20kV elektropārvades līniju S137, S127 pārbūve, transformatora apakšstacijas T75031 automatizācija Rietekļa un Vaidavas ielās, Valmierā					
			Paraksts	Dat.	Vidzemes tīklu nodaļa	Stadija	Kods	Lapa	
					20kV ārējie tīkli	TS	ELT-2	23	
Proj.vad.	M.Kolesnikovs			11.2024.					
Projektēja	M.Kolesnikovs			11.2024.			Lapas - 129		
					20kV principiālā vienlīniju shēma	Projektētājs: SIA "WOLTEC" reģ. Nr. 44103097350 Ausekļa iela 31, Valmiera			
						