
pielikums

"Multifunkcionāla sporta laukuma izbūve Salas ciemā, Ābeļu iela 12, Sala, Salas pagasts, Jēkabpils novads"

Nākotnē paredzētā sporta laukuma plānojuma skice

(Multifunkcionāla sporta laukuma izbūve Salas ciemā, Ābeļu iela 12, Sala, Salas pagasts, Jēkabpils novads, 2.kārta) ,

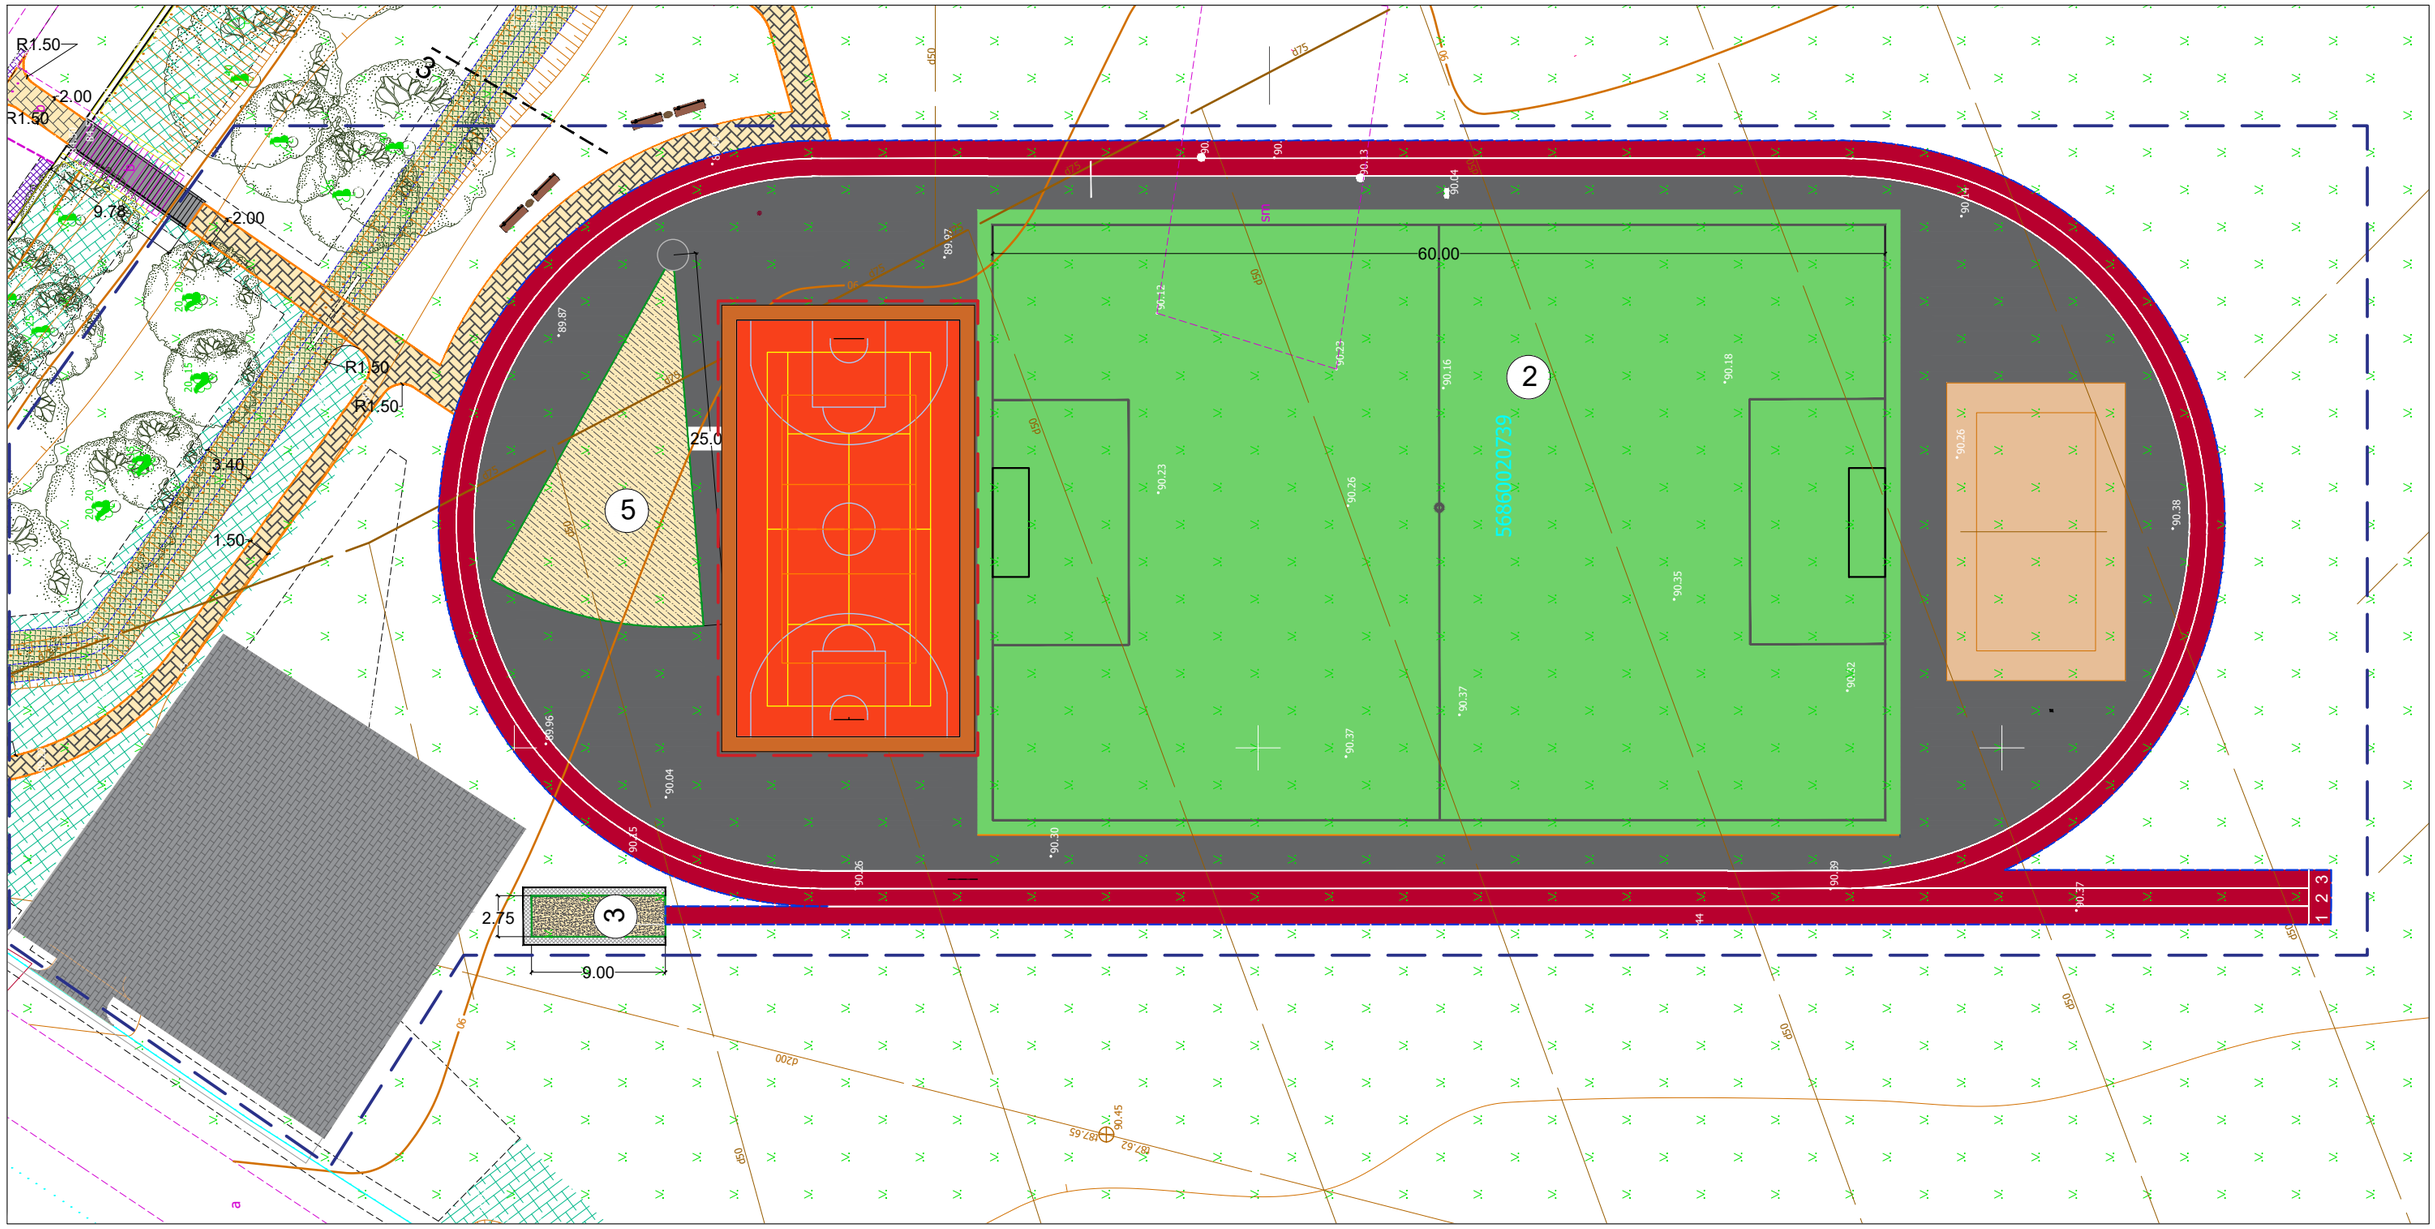

1. kārtas robeža (paredzēts izbūvēt esošā iepirkuma ietvaros)

2. kārtas robeža (paredzēts izbūvēt nākotnē)

Autortiesības:
Orto fotokarte mērogā 1:10 000 (Autors: © LĢIA, 2013-2019)
Nekustamā īpašuma valsts kadastra informācijas sistēmas dati, 2021.gads
Valsts adrešu reģ istra info rmā cijas sistēmas dati, 2021.gads